
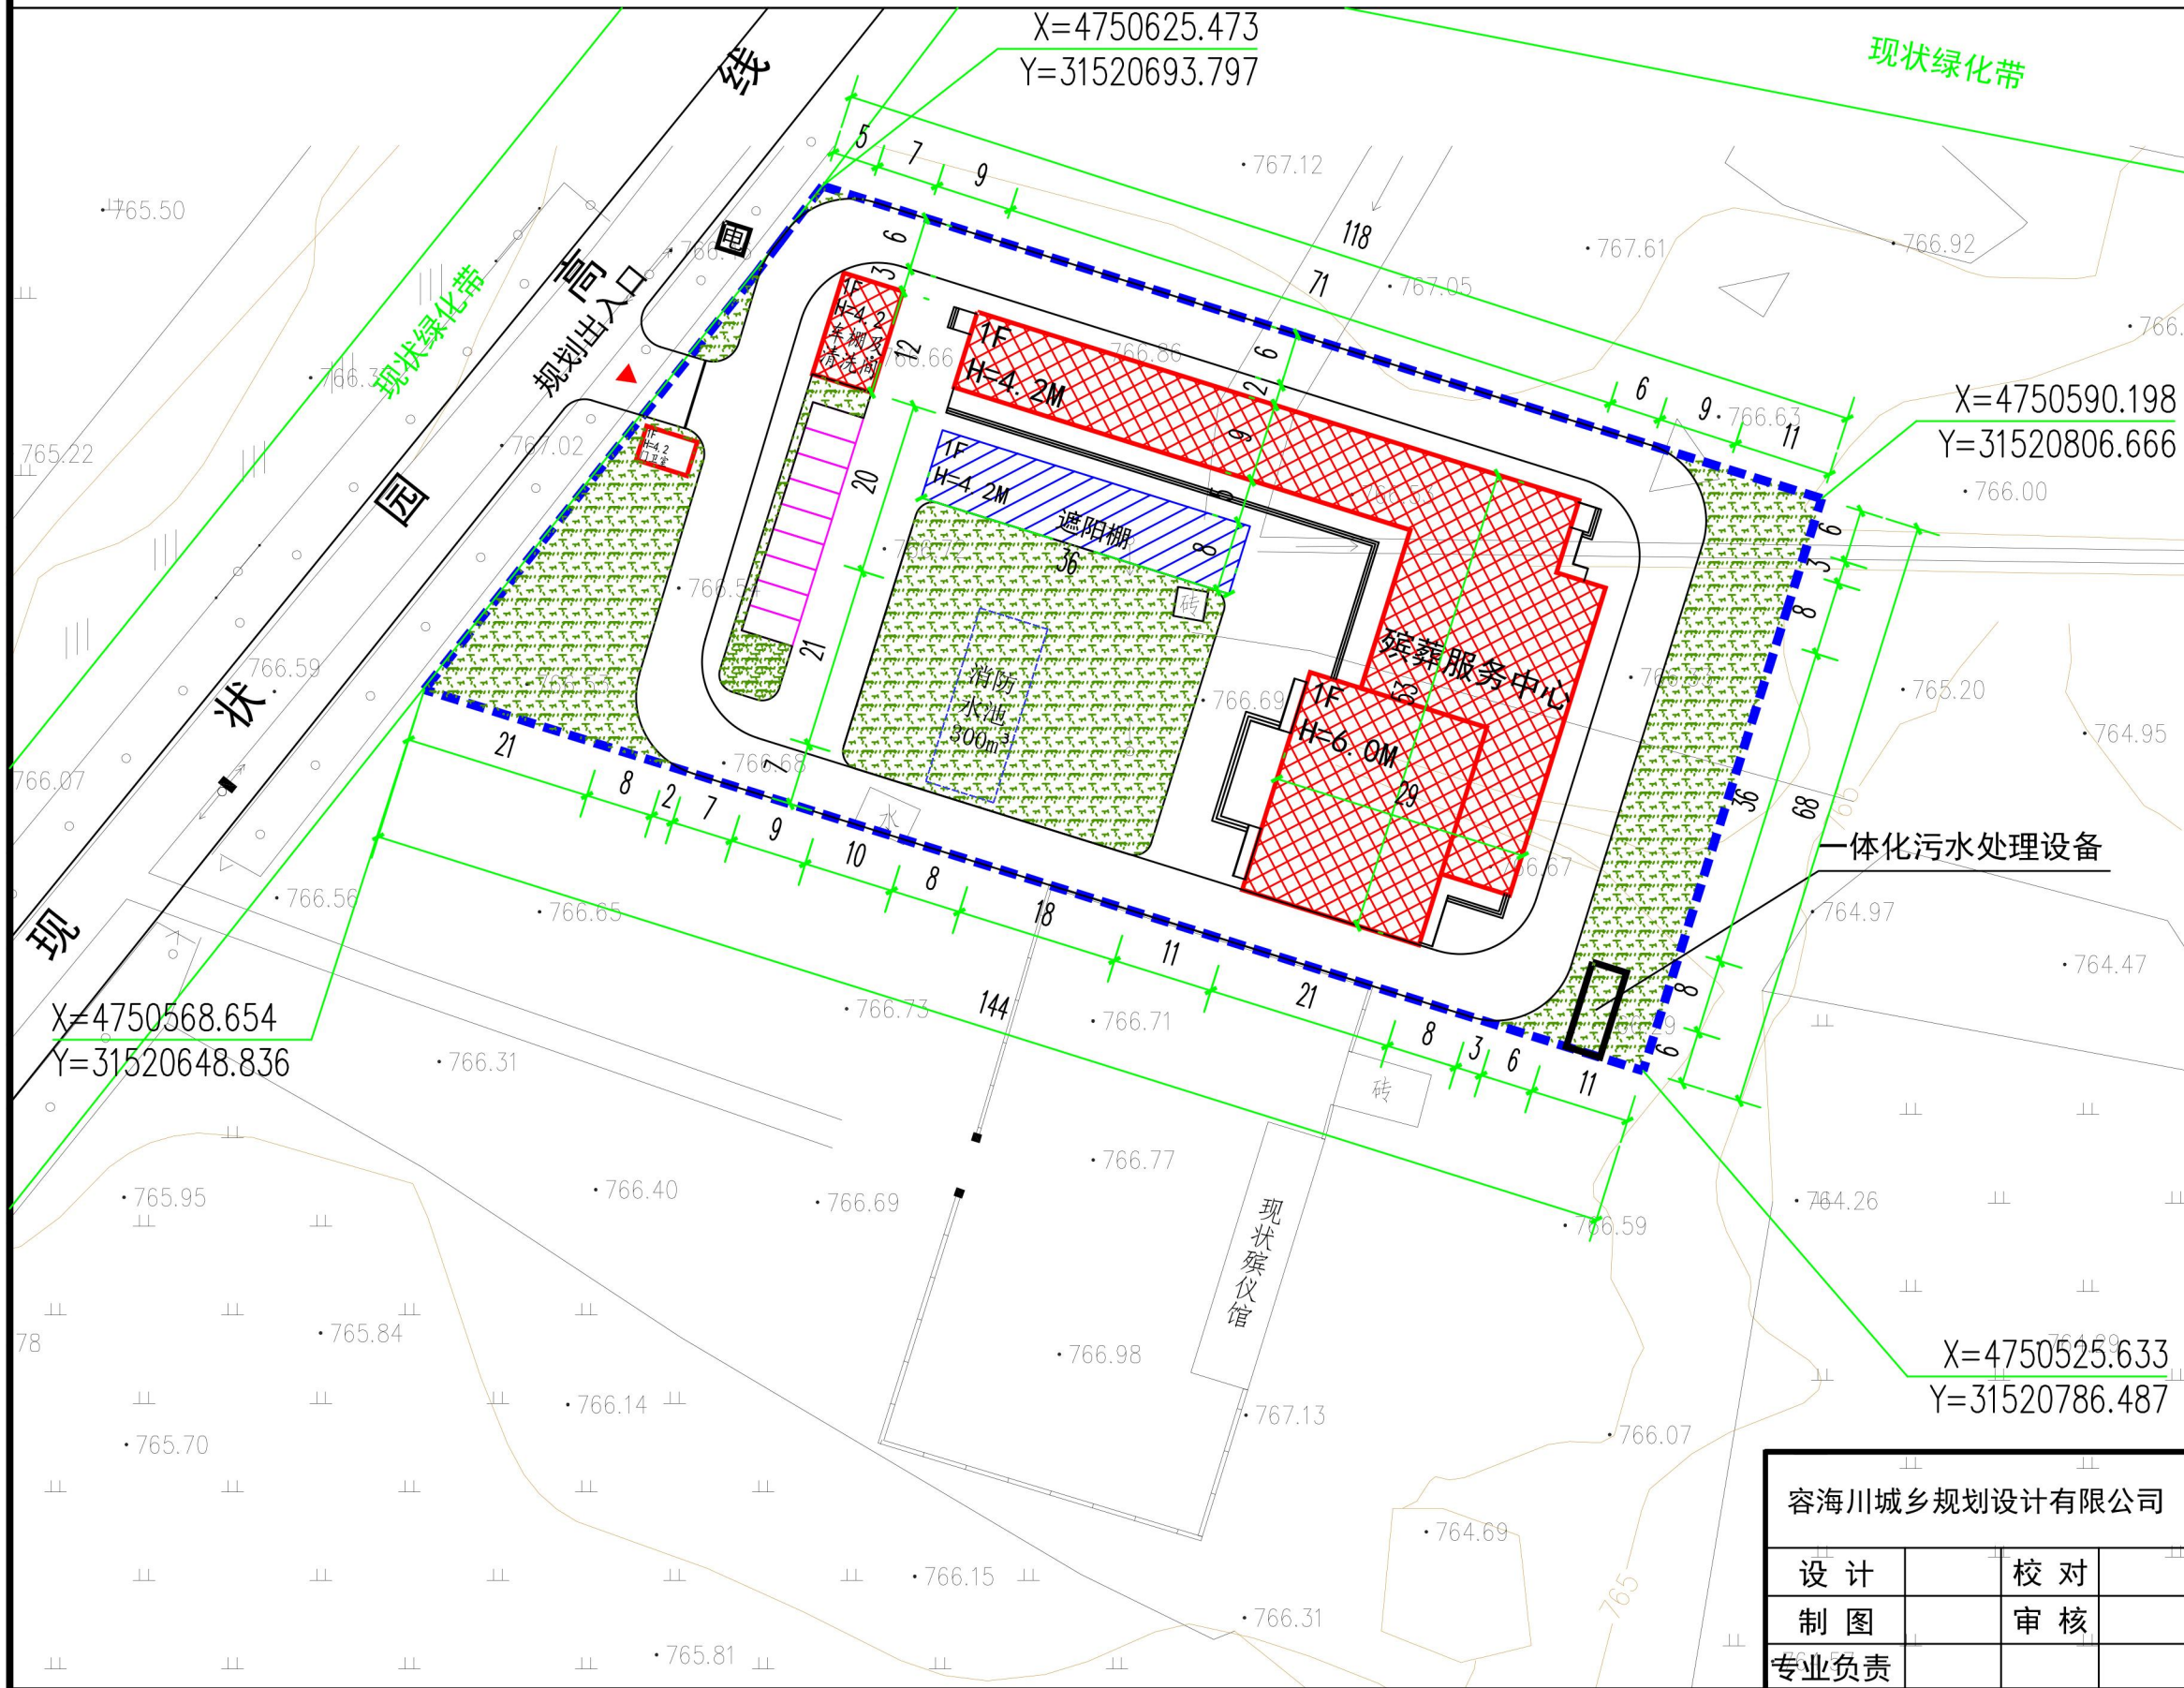


第十三师红星二场殡仪馆建设项目修建性详细规划

—— 总平面图

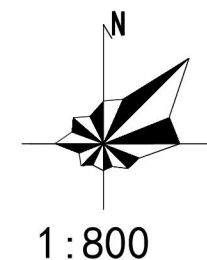

图例

- 现状建筑
- 新建建筑
- 遮阳棚
- 停车位
- 绿化
- 用地界线

主要经济技术指标

其中	总用地面积	8868.55m ²
	总建筑面积	2164m ²
	殡葬服务中心	1765m ²
	遮阳棚	291m ²
	车库及清洗间	84m ²
	门卫室	24m ²
	建筑基底面积	2164m ²
	建筑密度	24%
	容积率	0.24
	绿地率	30%
	停车位	12个

容海川城乡规划设计有限公司				工程名称	第十三师红星二场殡仪馆建设项目			
				建设单位	第十三师红星二场社会事务服务中心			
设计		校对		总平面图				工号
制图		审核						图号
专业负责								日期
								2024.08