



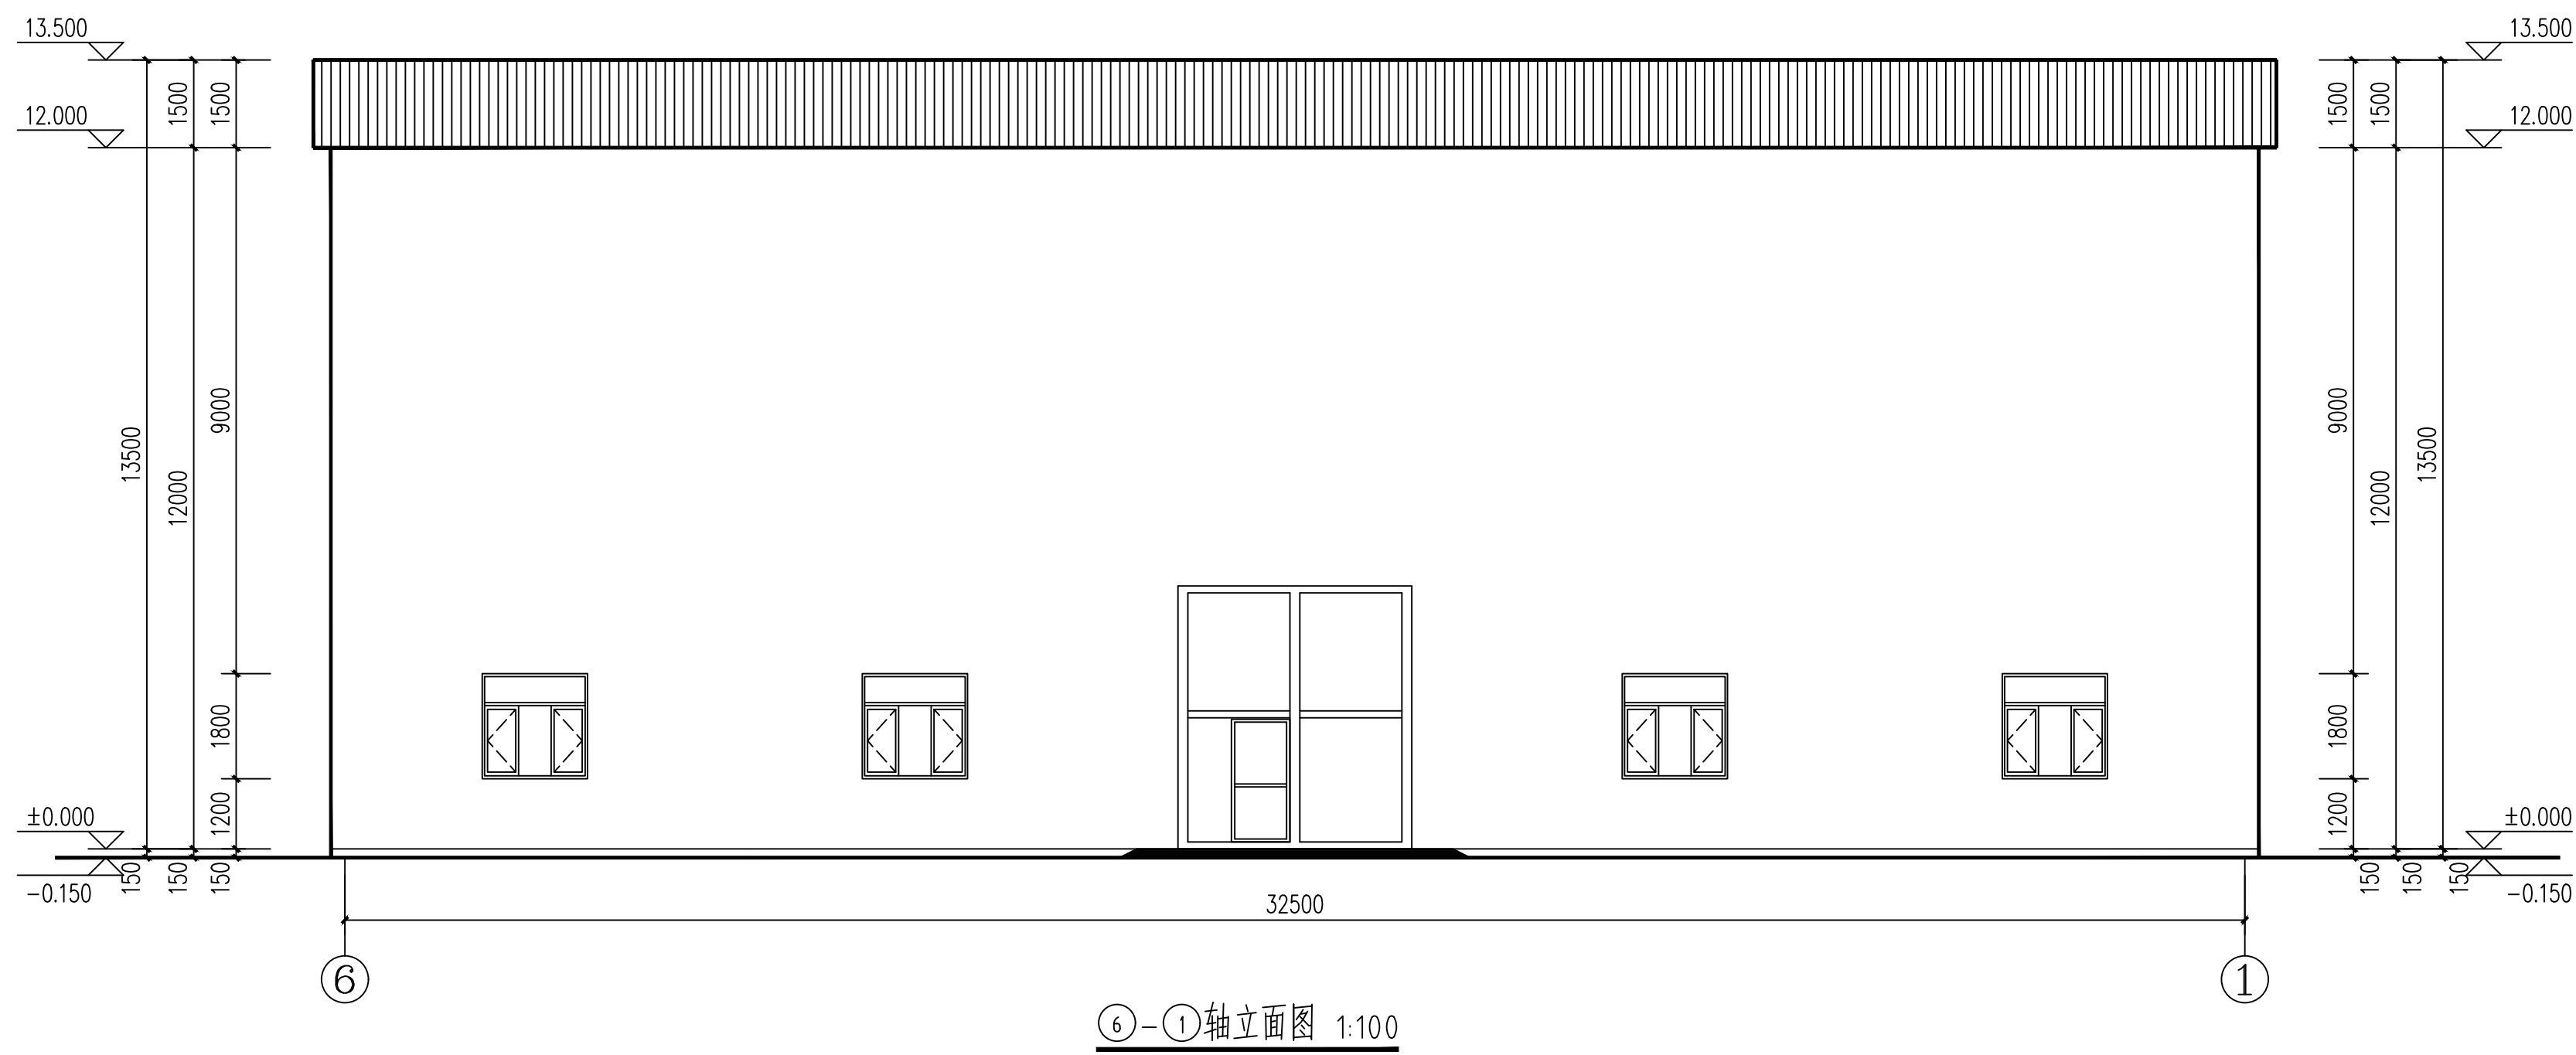

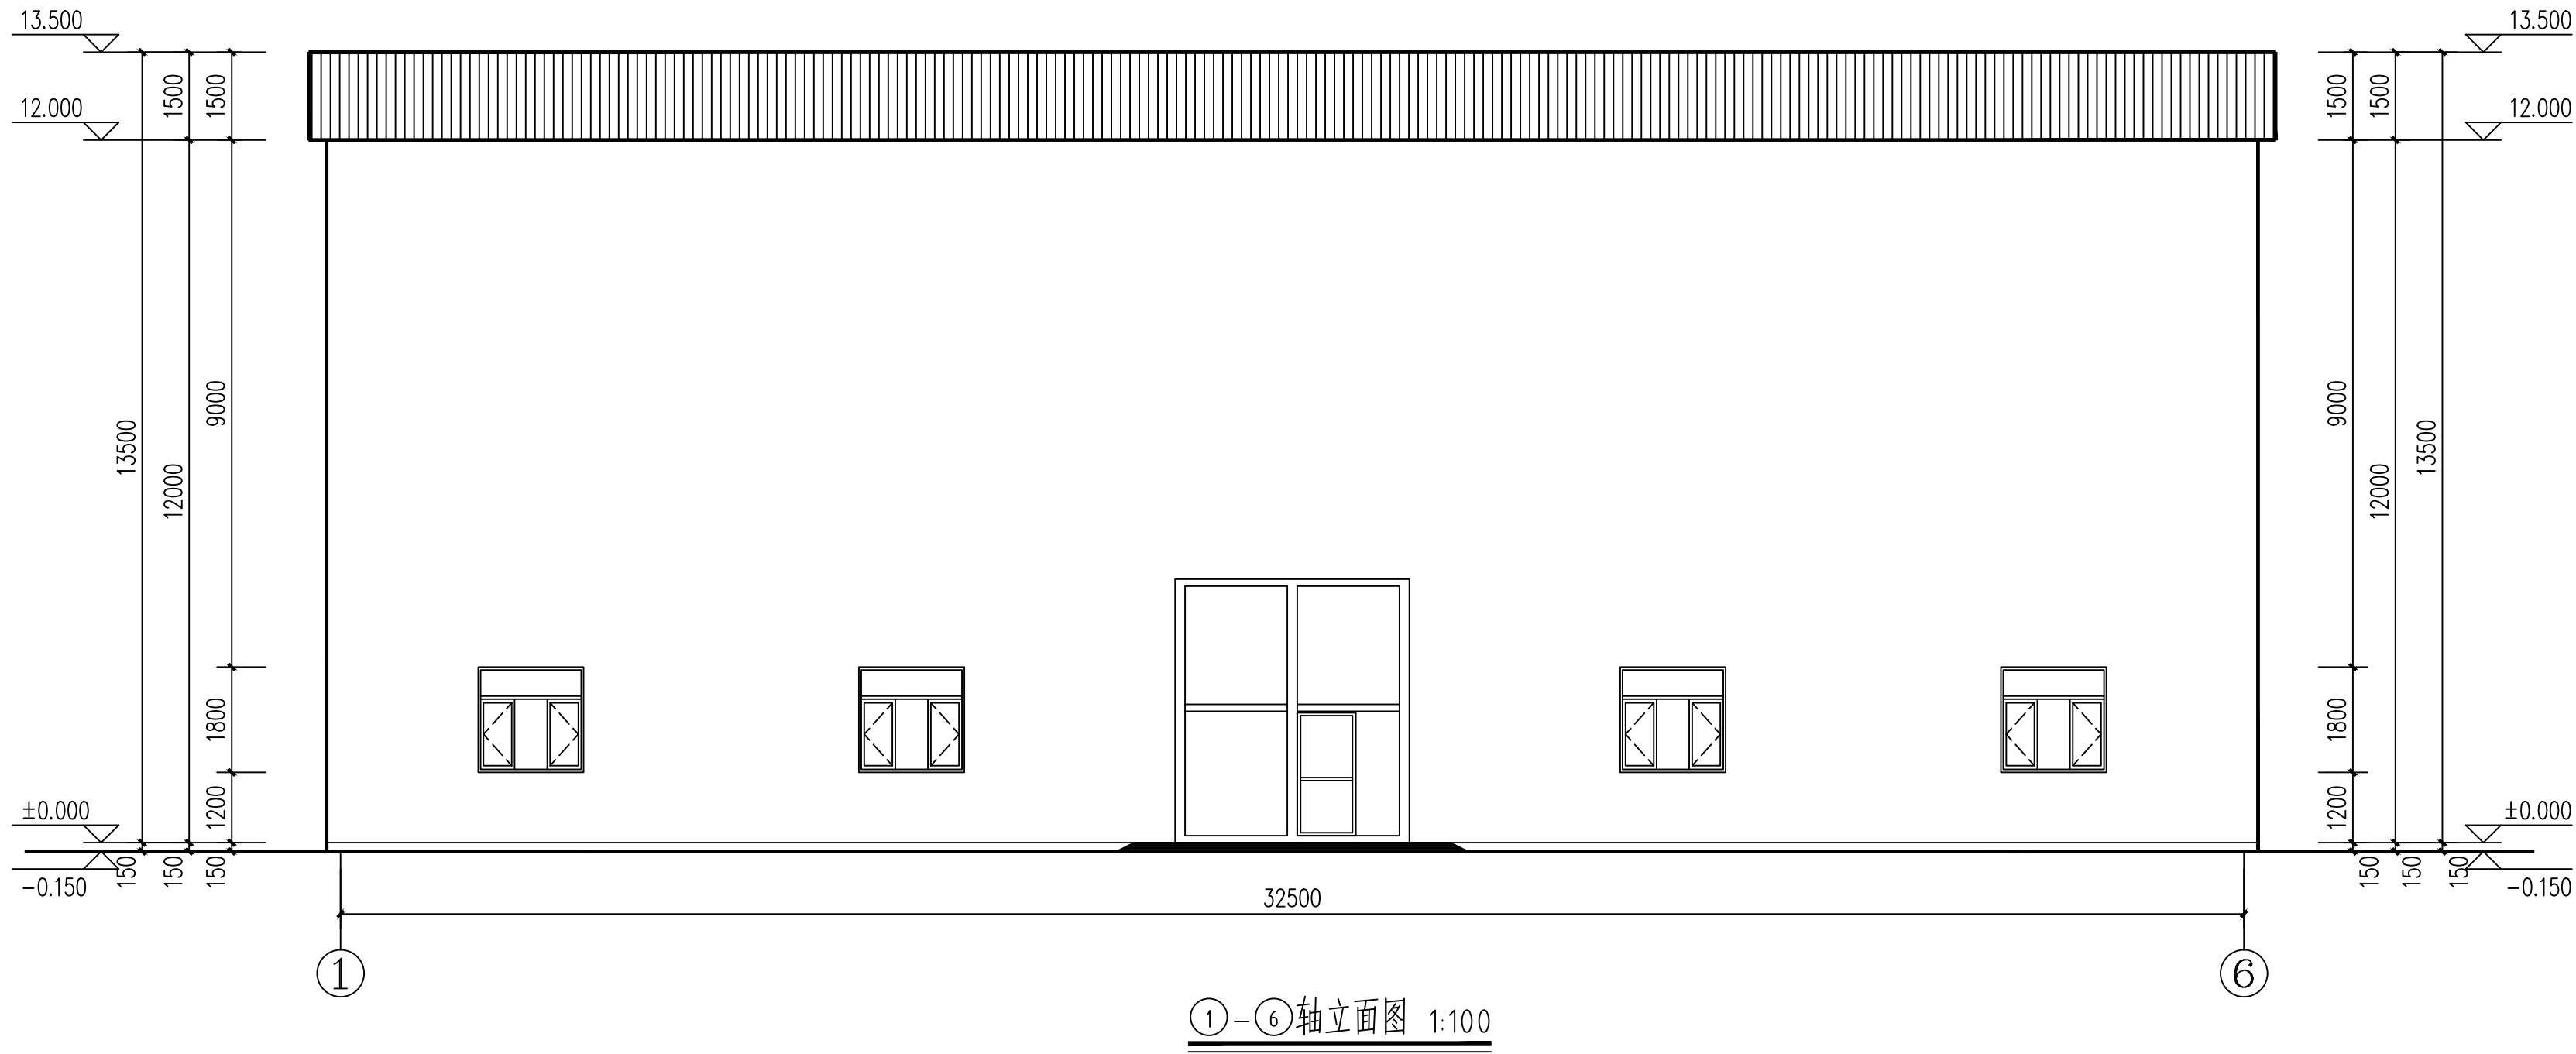


深灰色夹芯彩钢板
色卡号：1714

白色夹芯彩钢板包边
色卡号：RAL 9010

浅灰色真石漆
色卡号：1704


2#粗加工车间

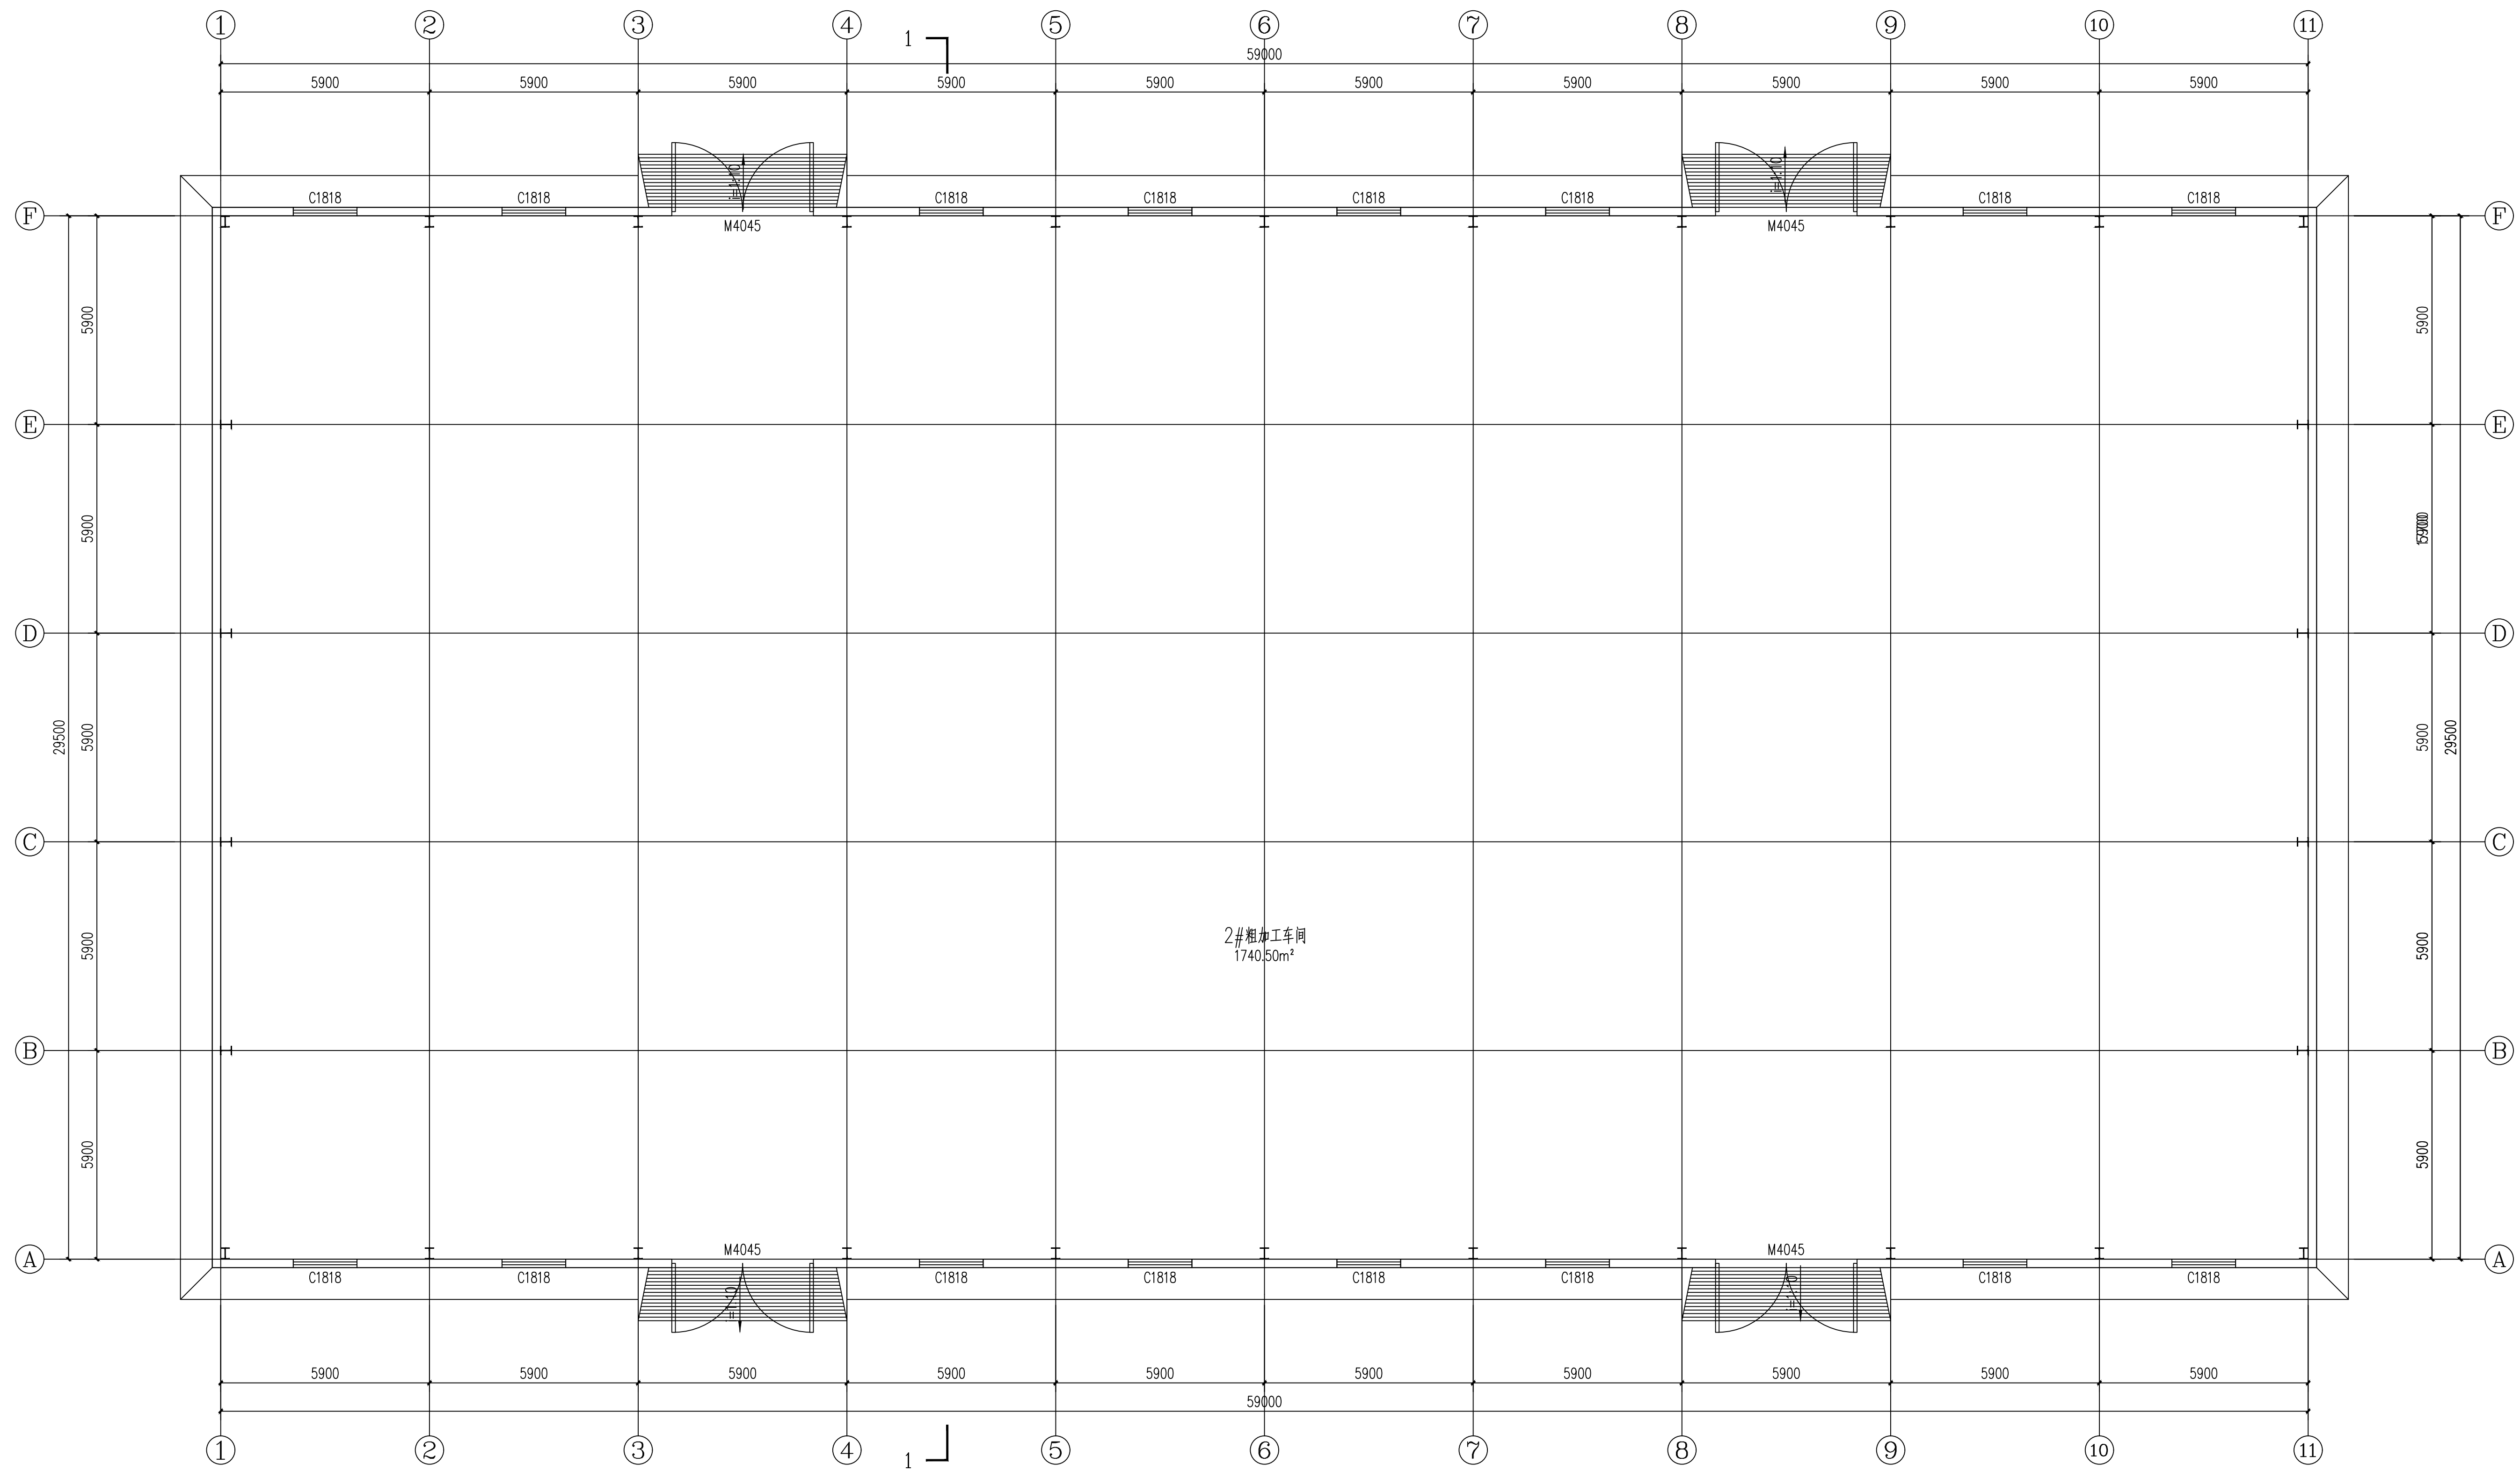



一层平面布置图 1:100

建筑面积
1783.21m²



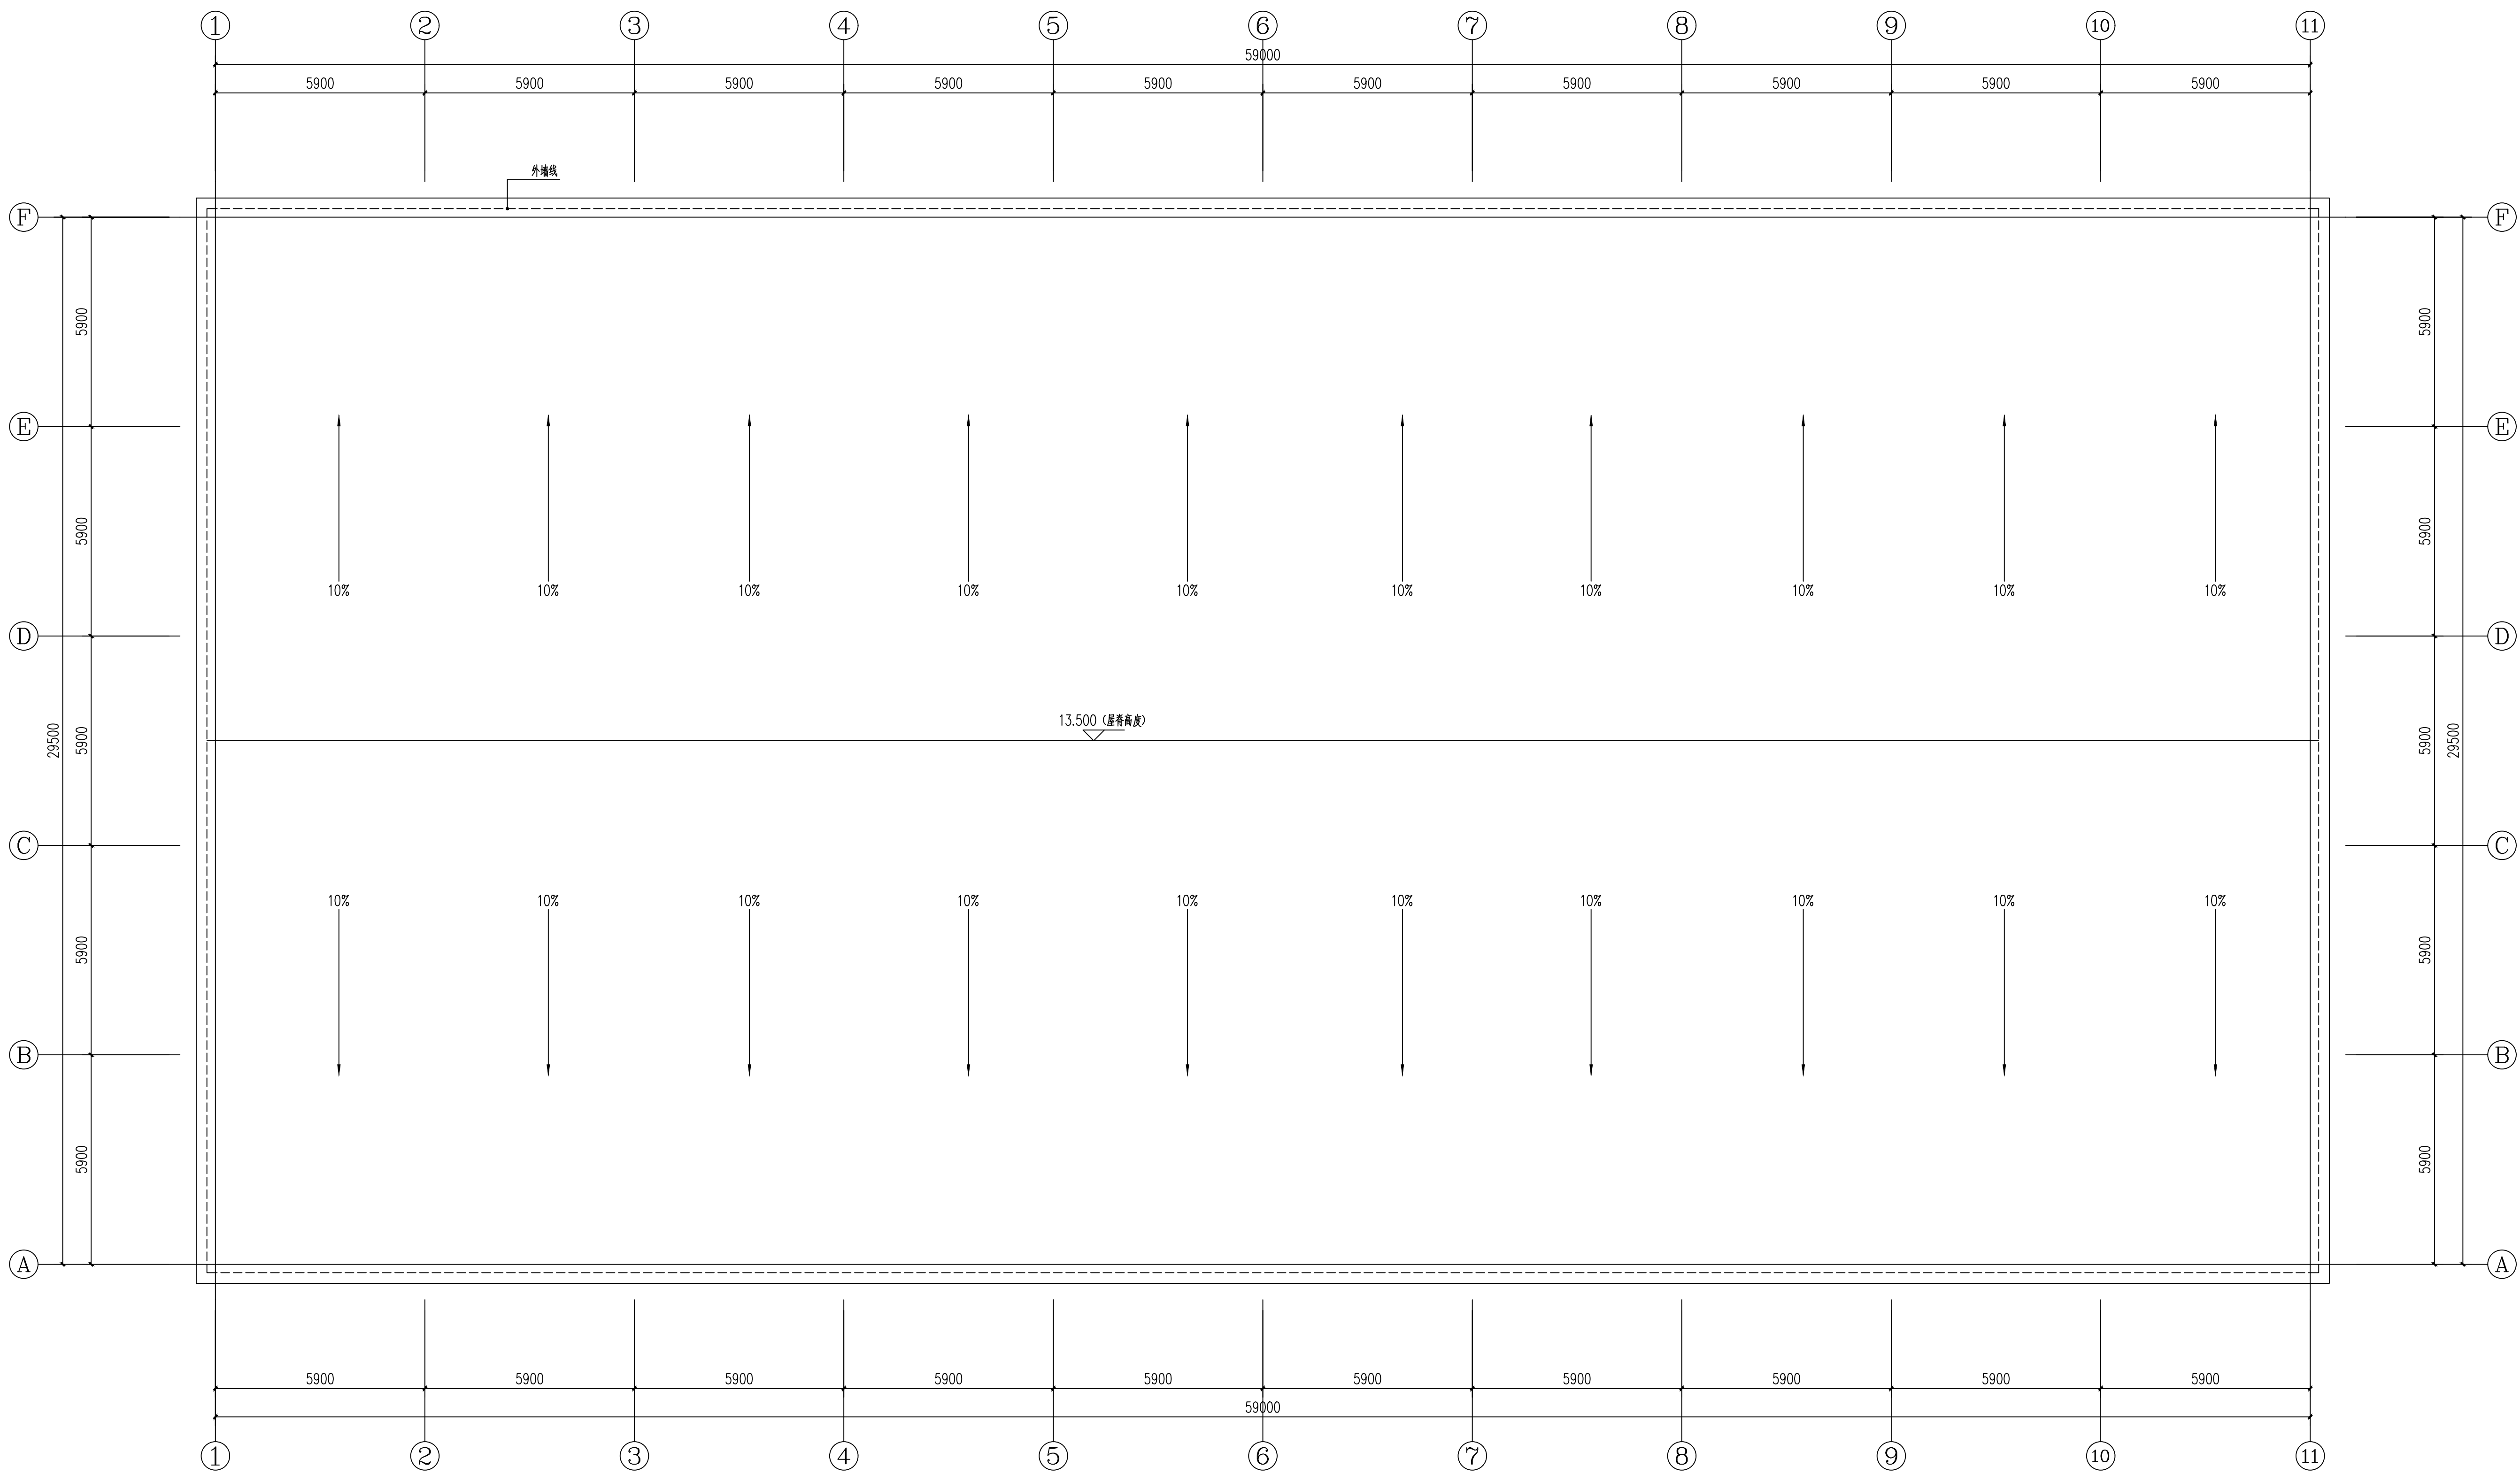

屋面排水平面布置图 1:100

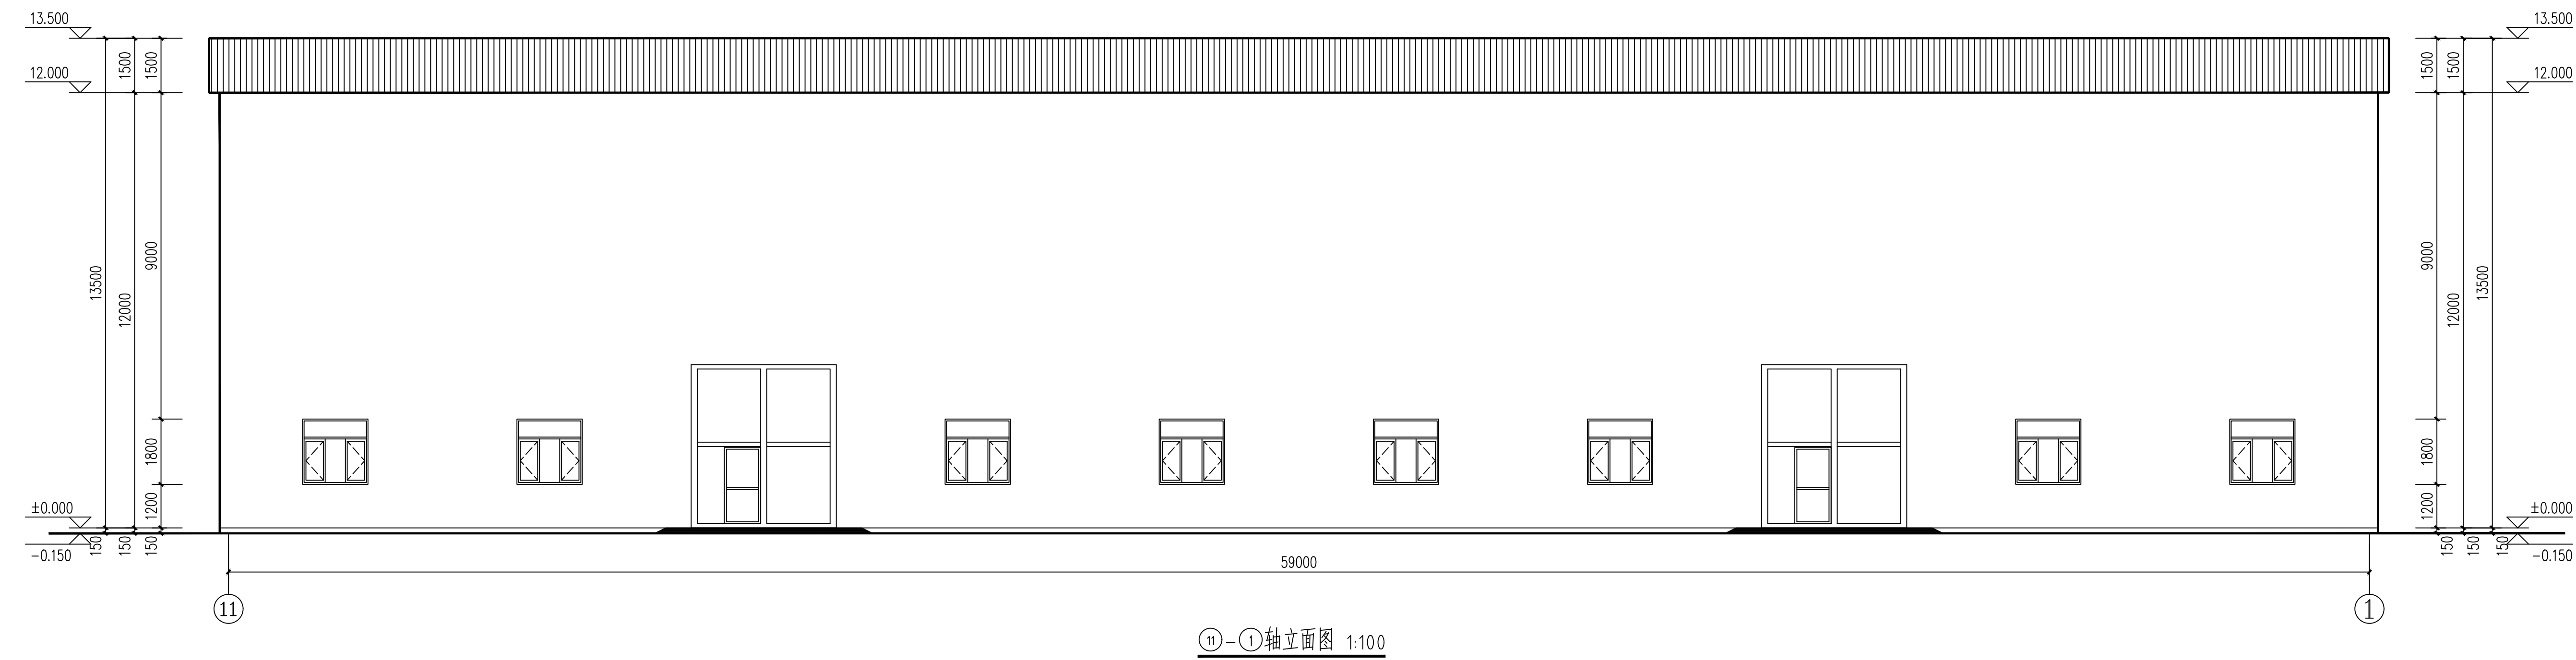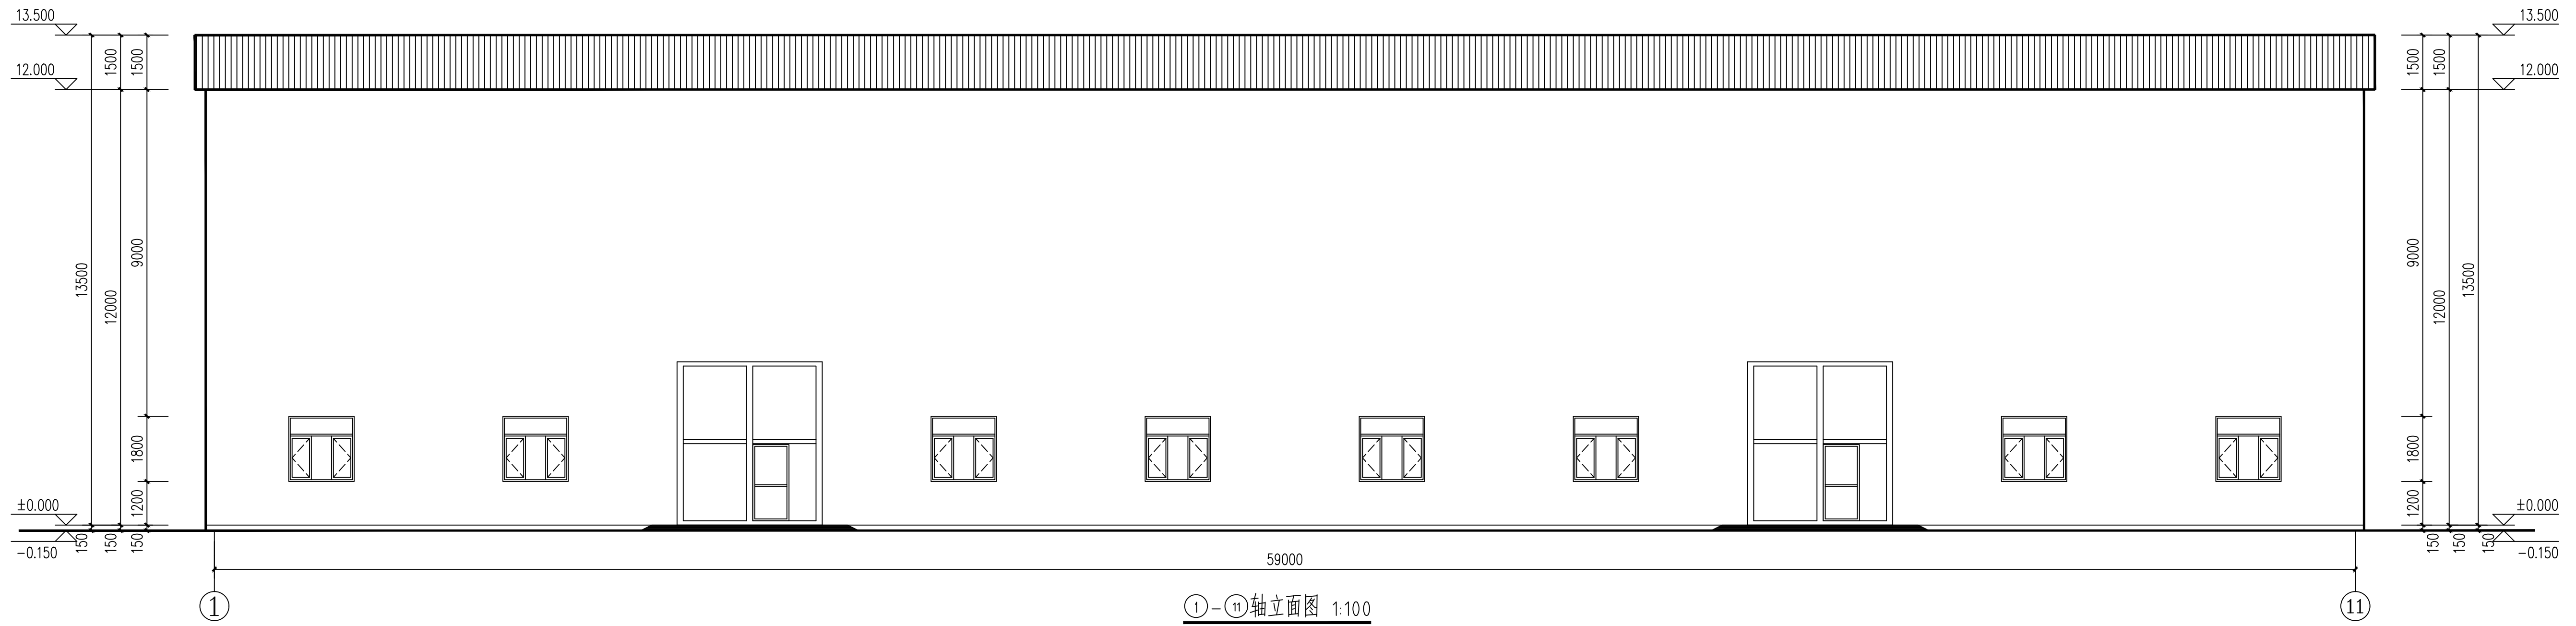




深灰色夹芯彩钢板
色卡号：1714


白色夹芯彩钢板包边
色卡号：RAL 9010


浅灰色真石漆
色卡号：1704

2井精加工车间

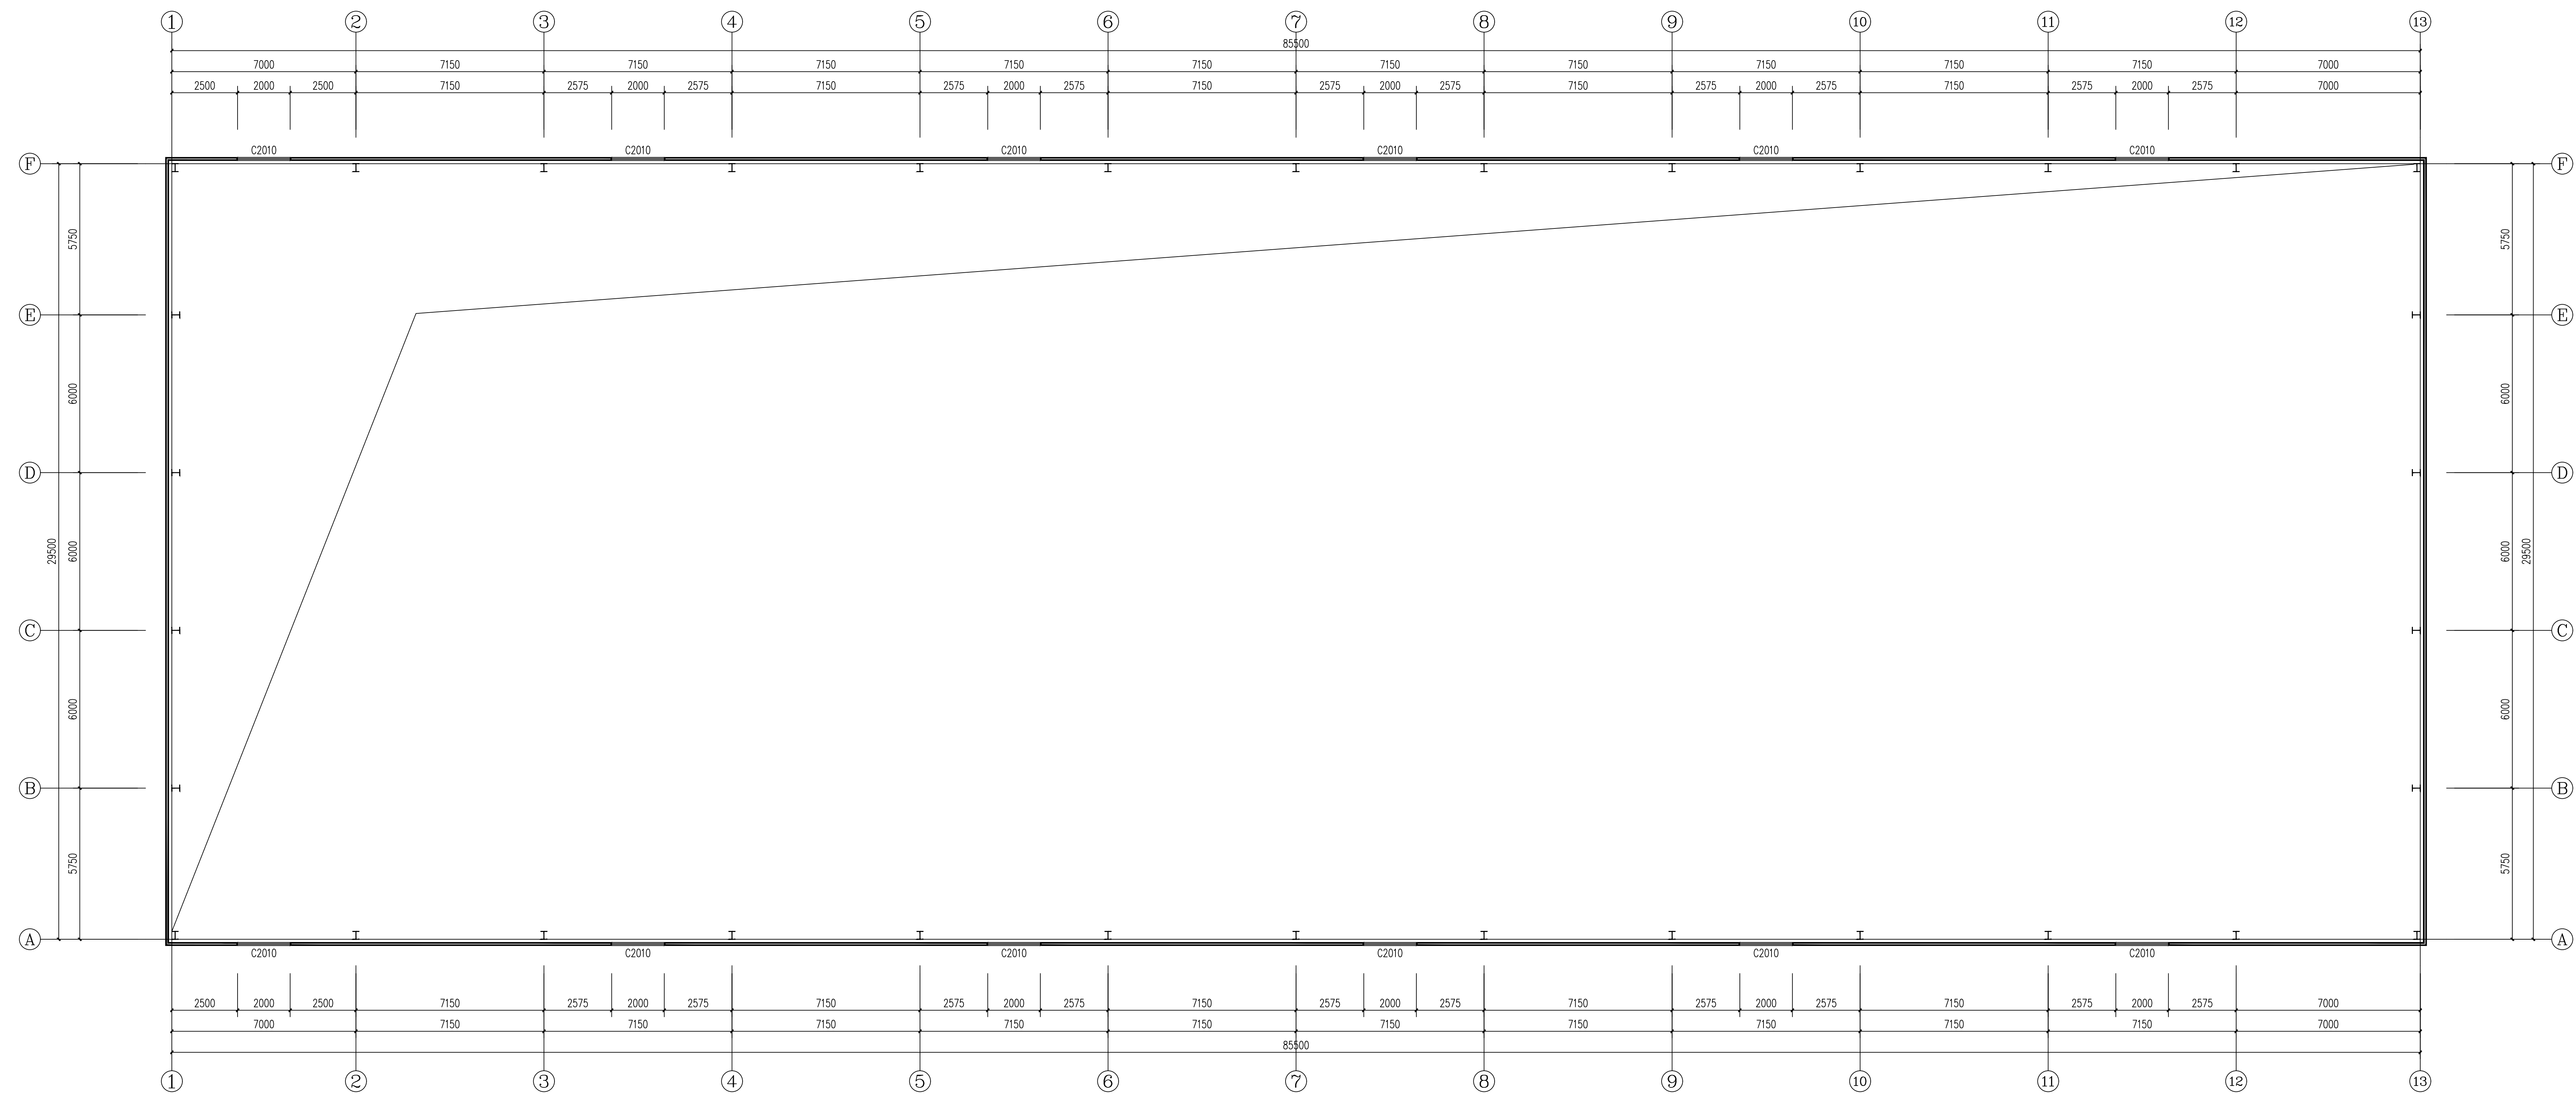


标高9.00m以上平面布置图 1:100

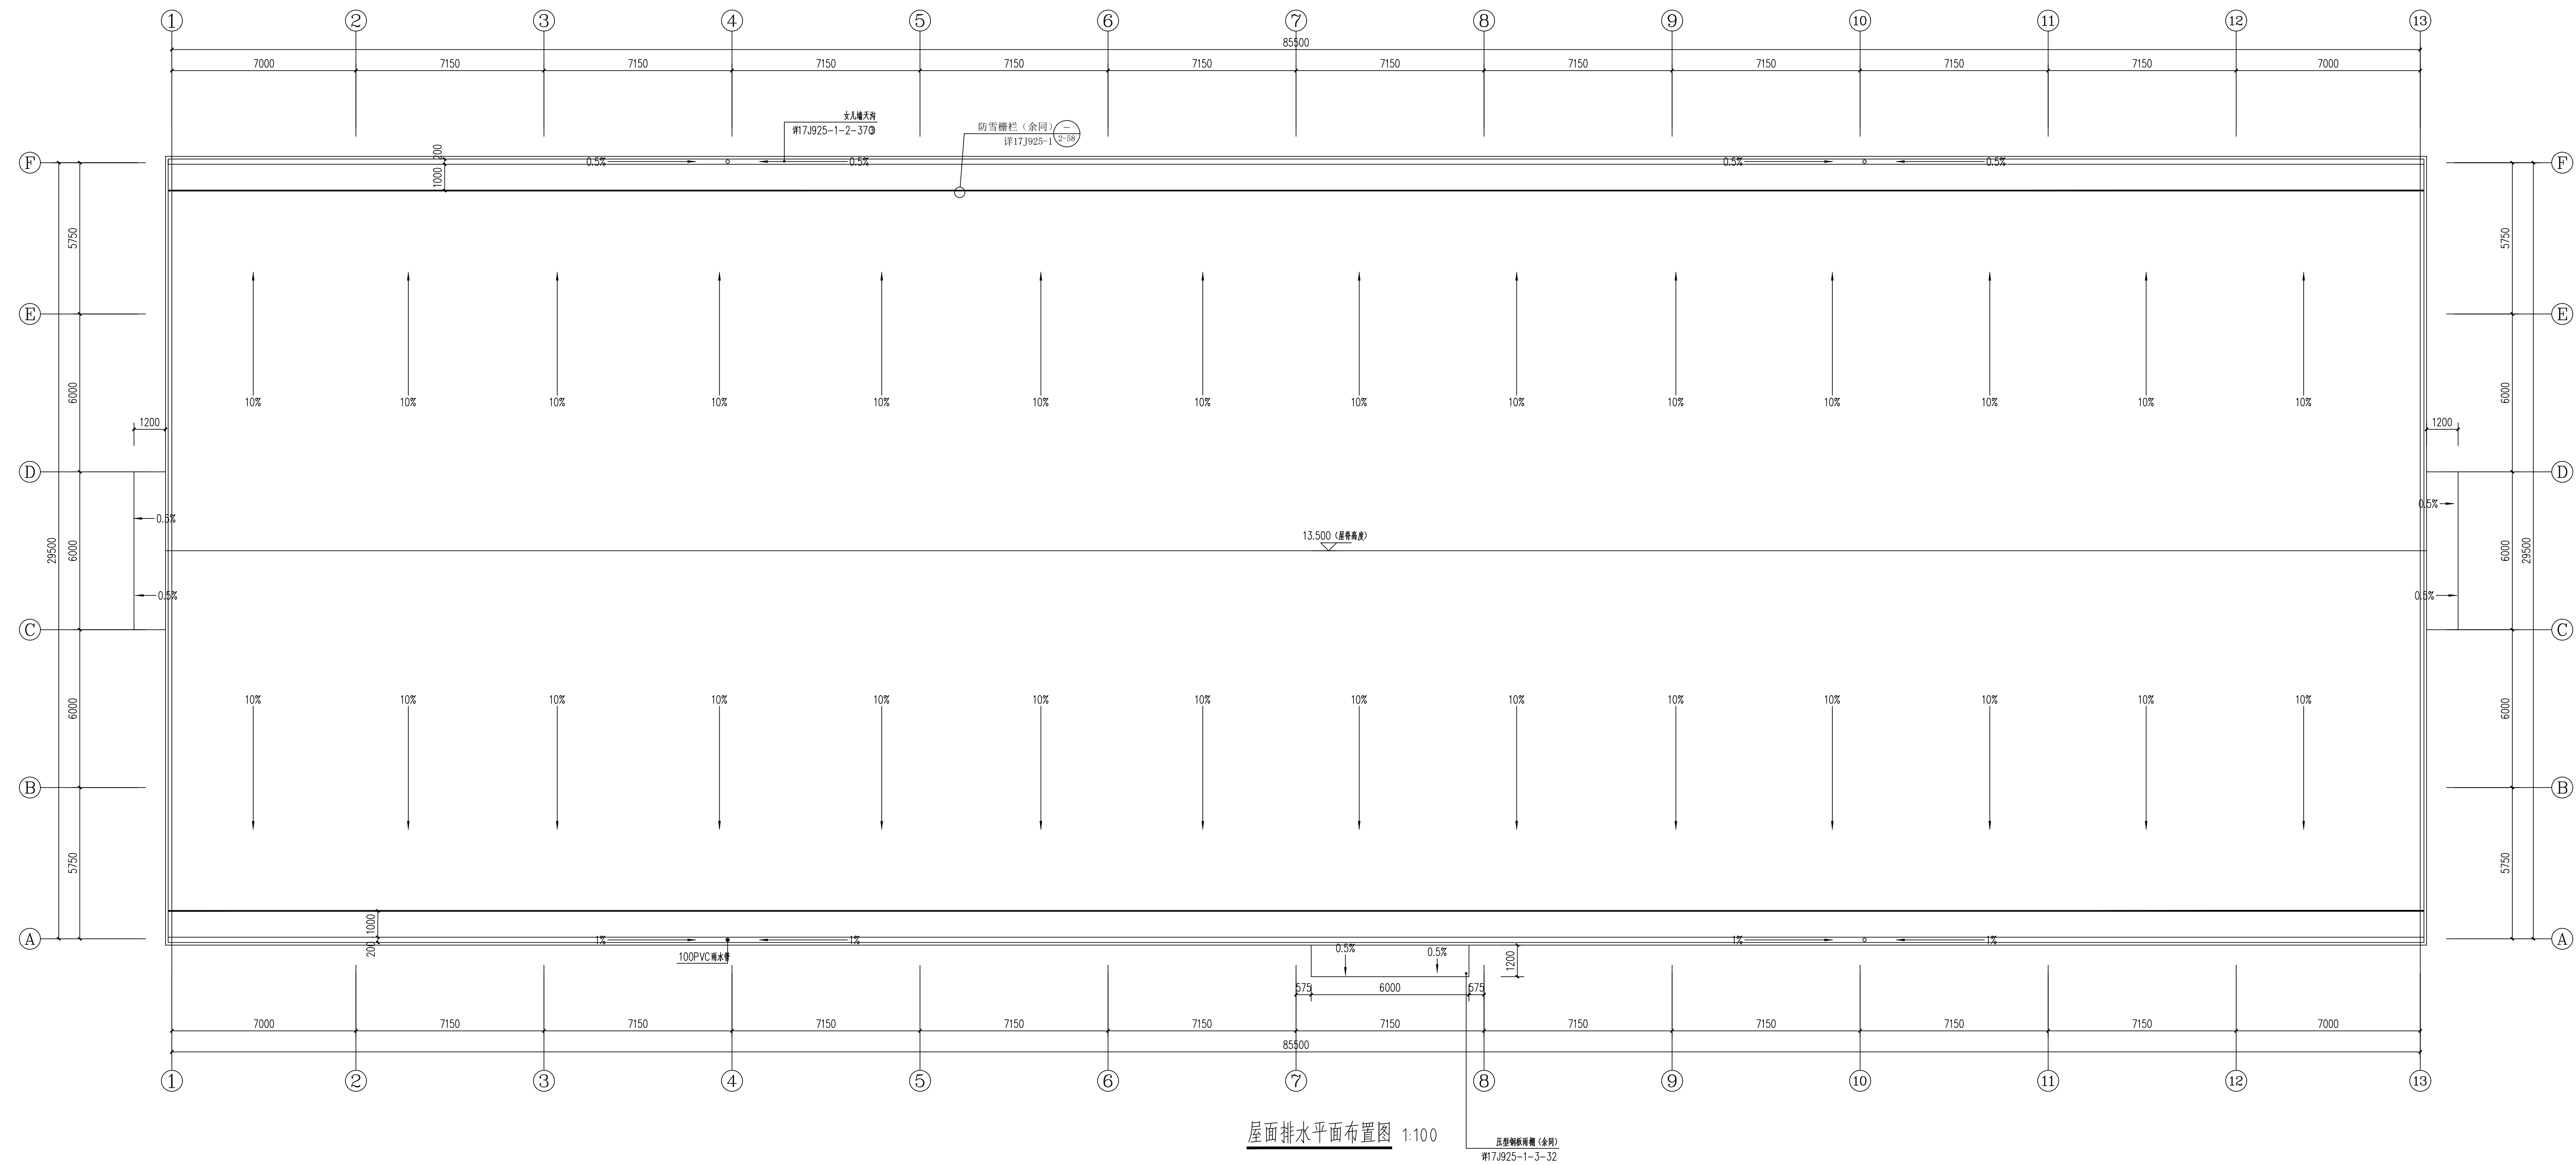


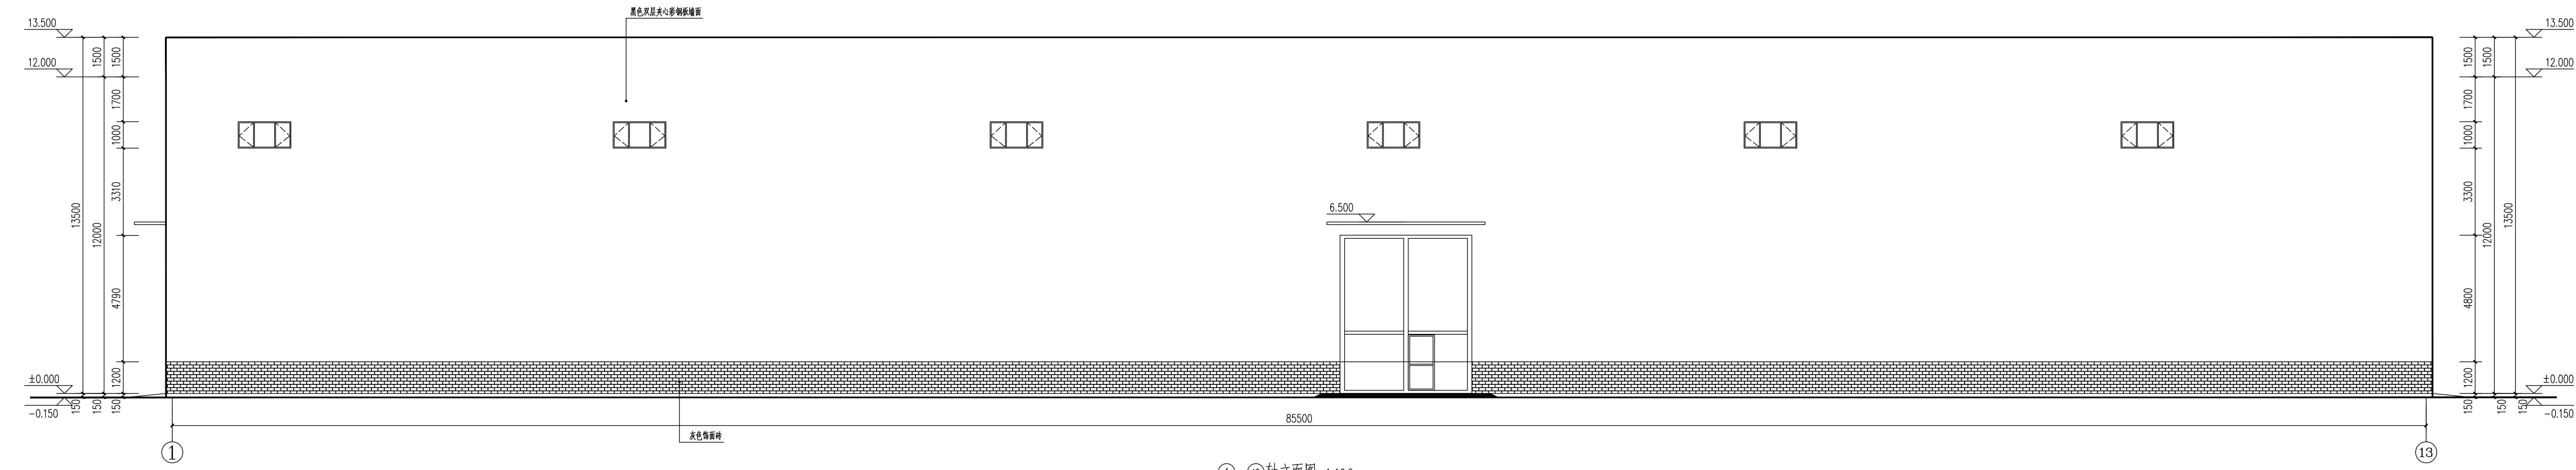


①-⑬轴立面图 1:100

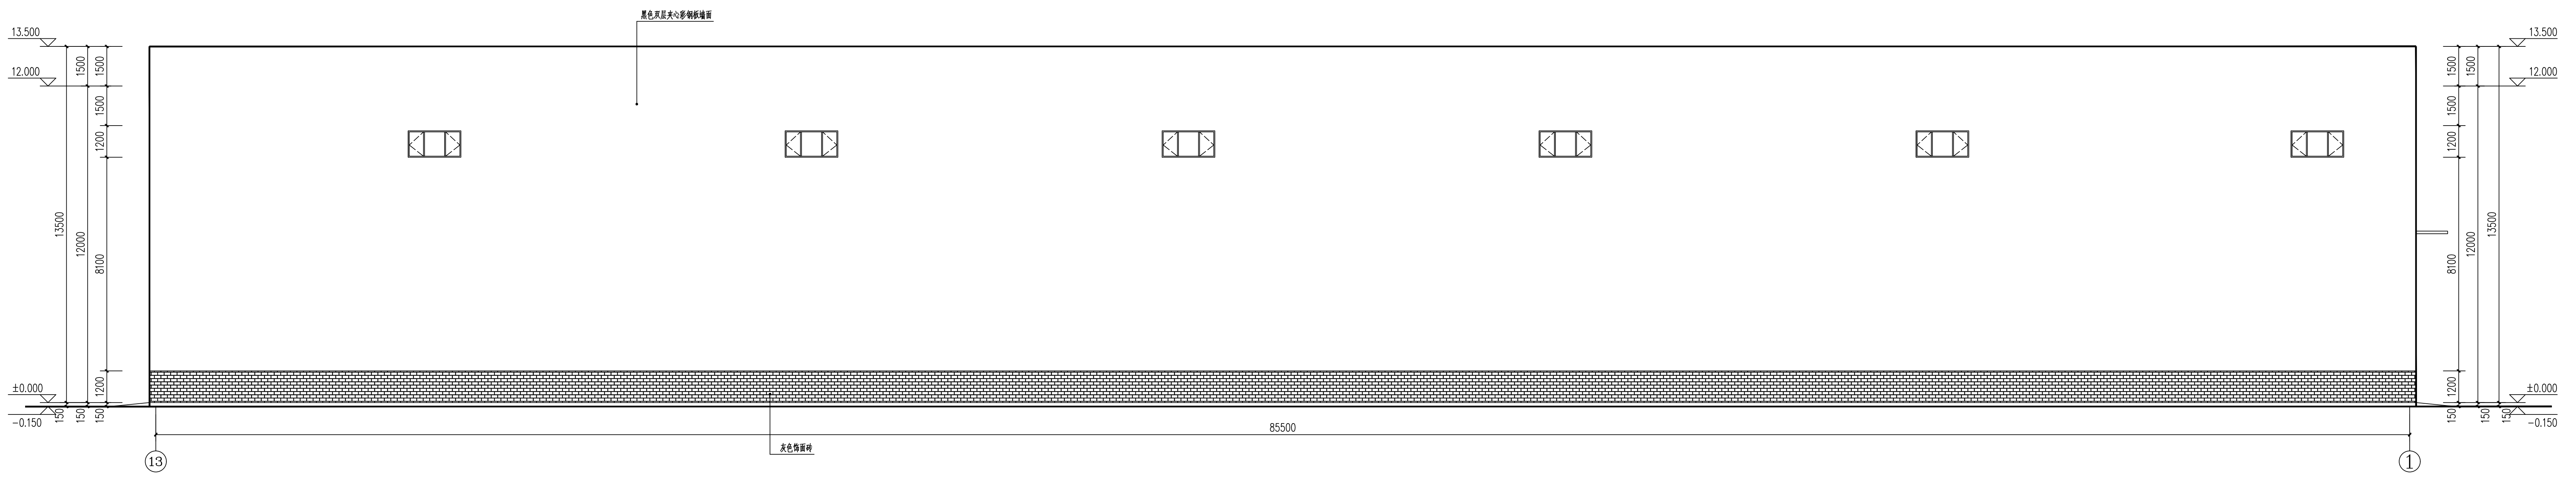


⑬-①轴立面图 1:100

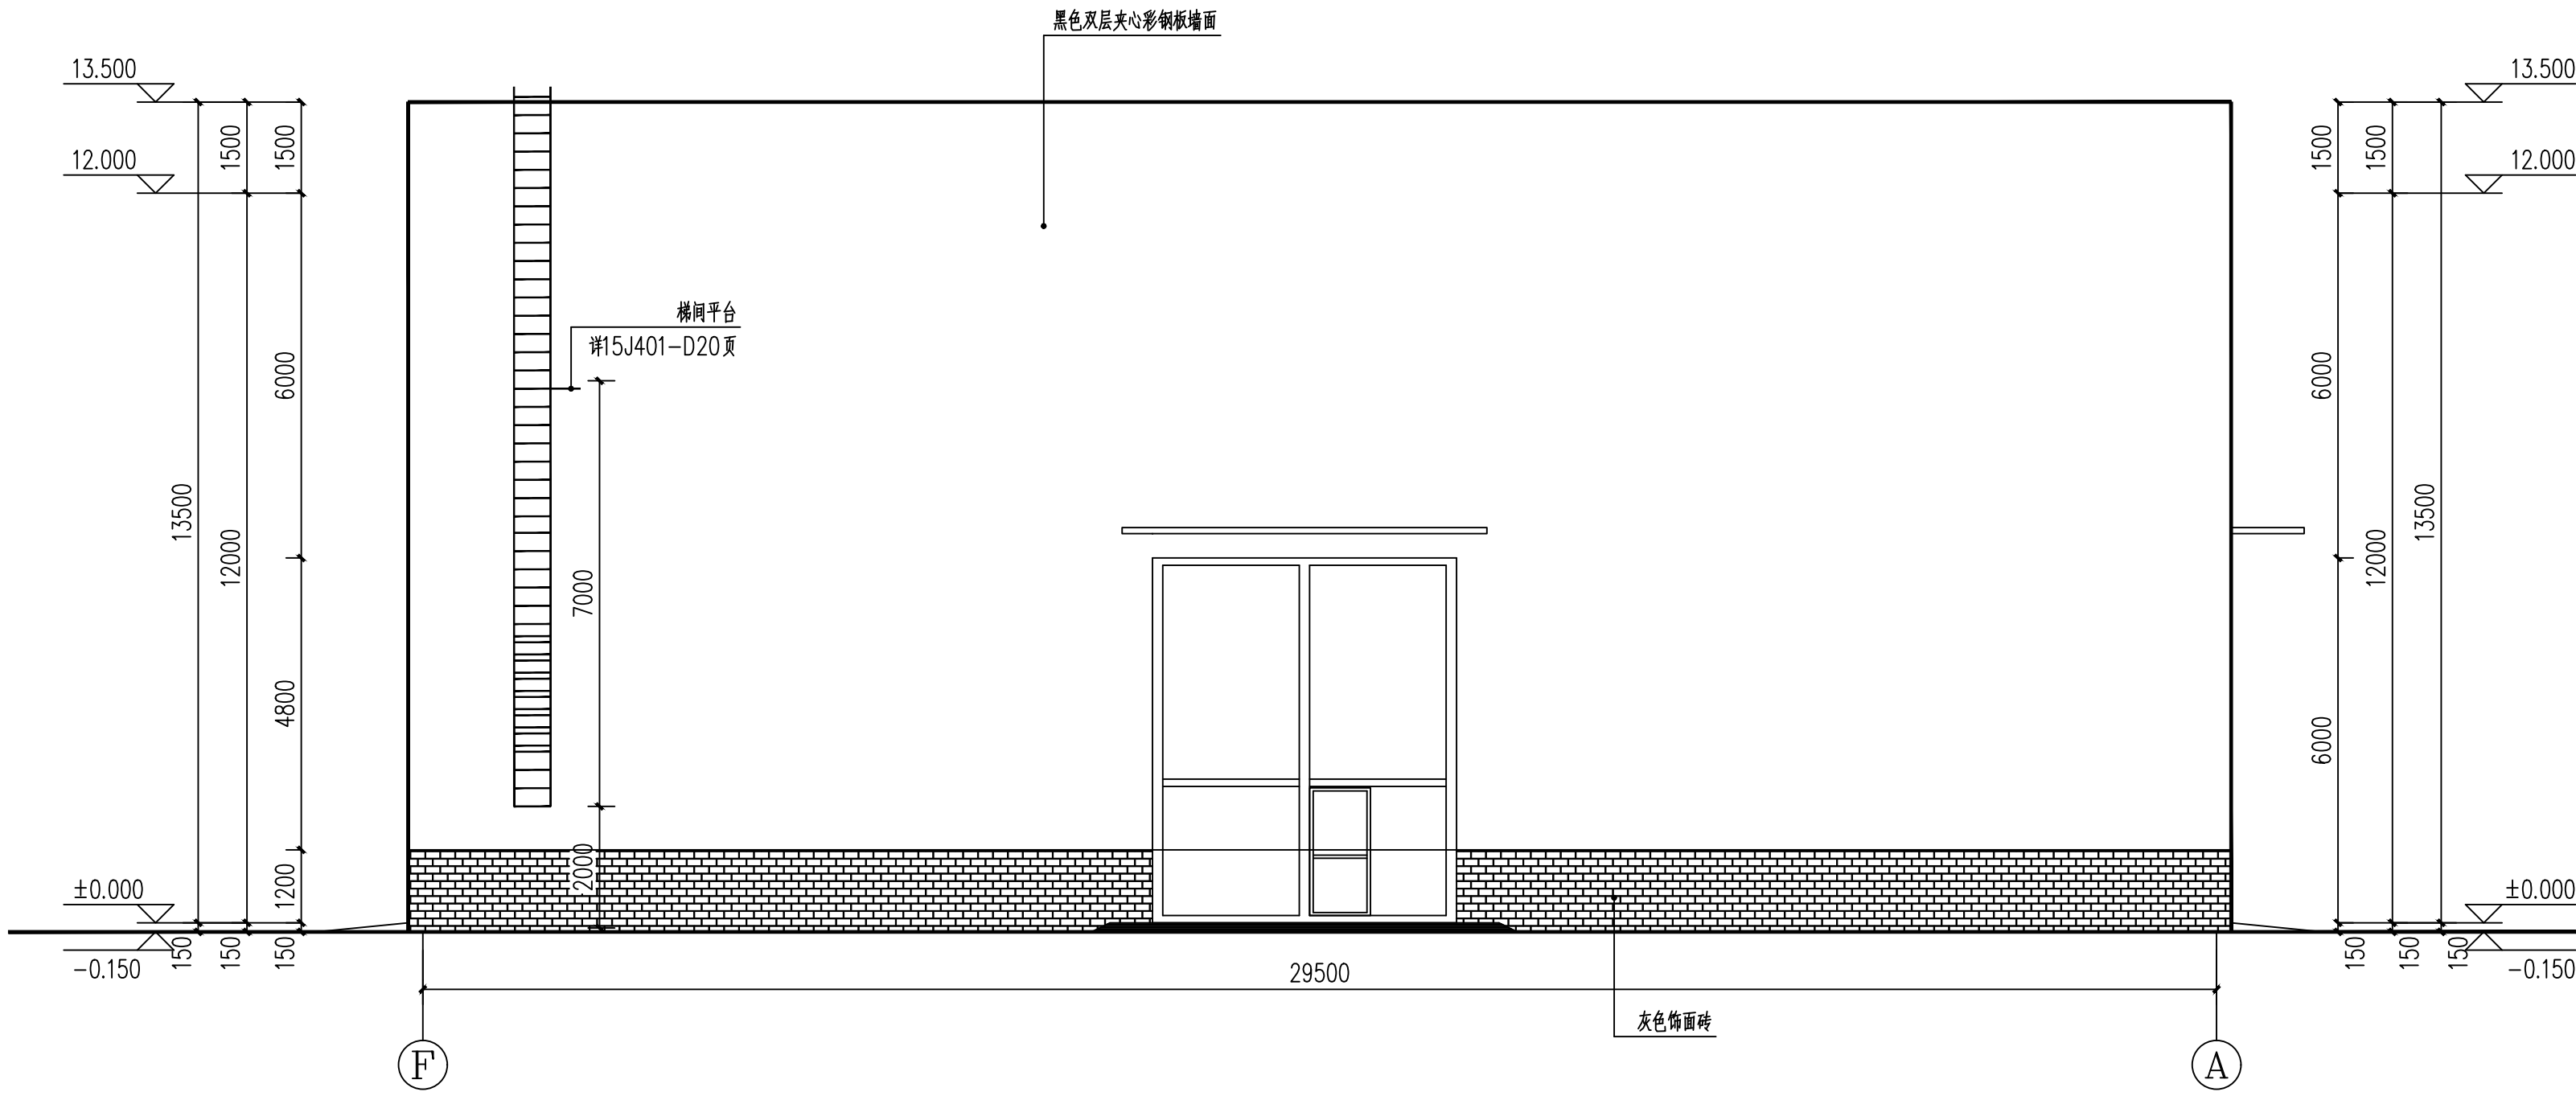


F-A轴立面图 1:100

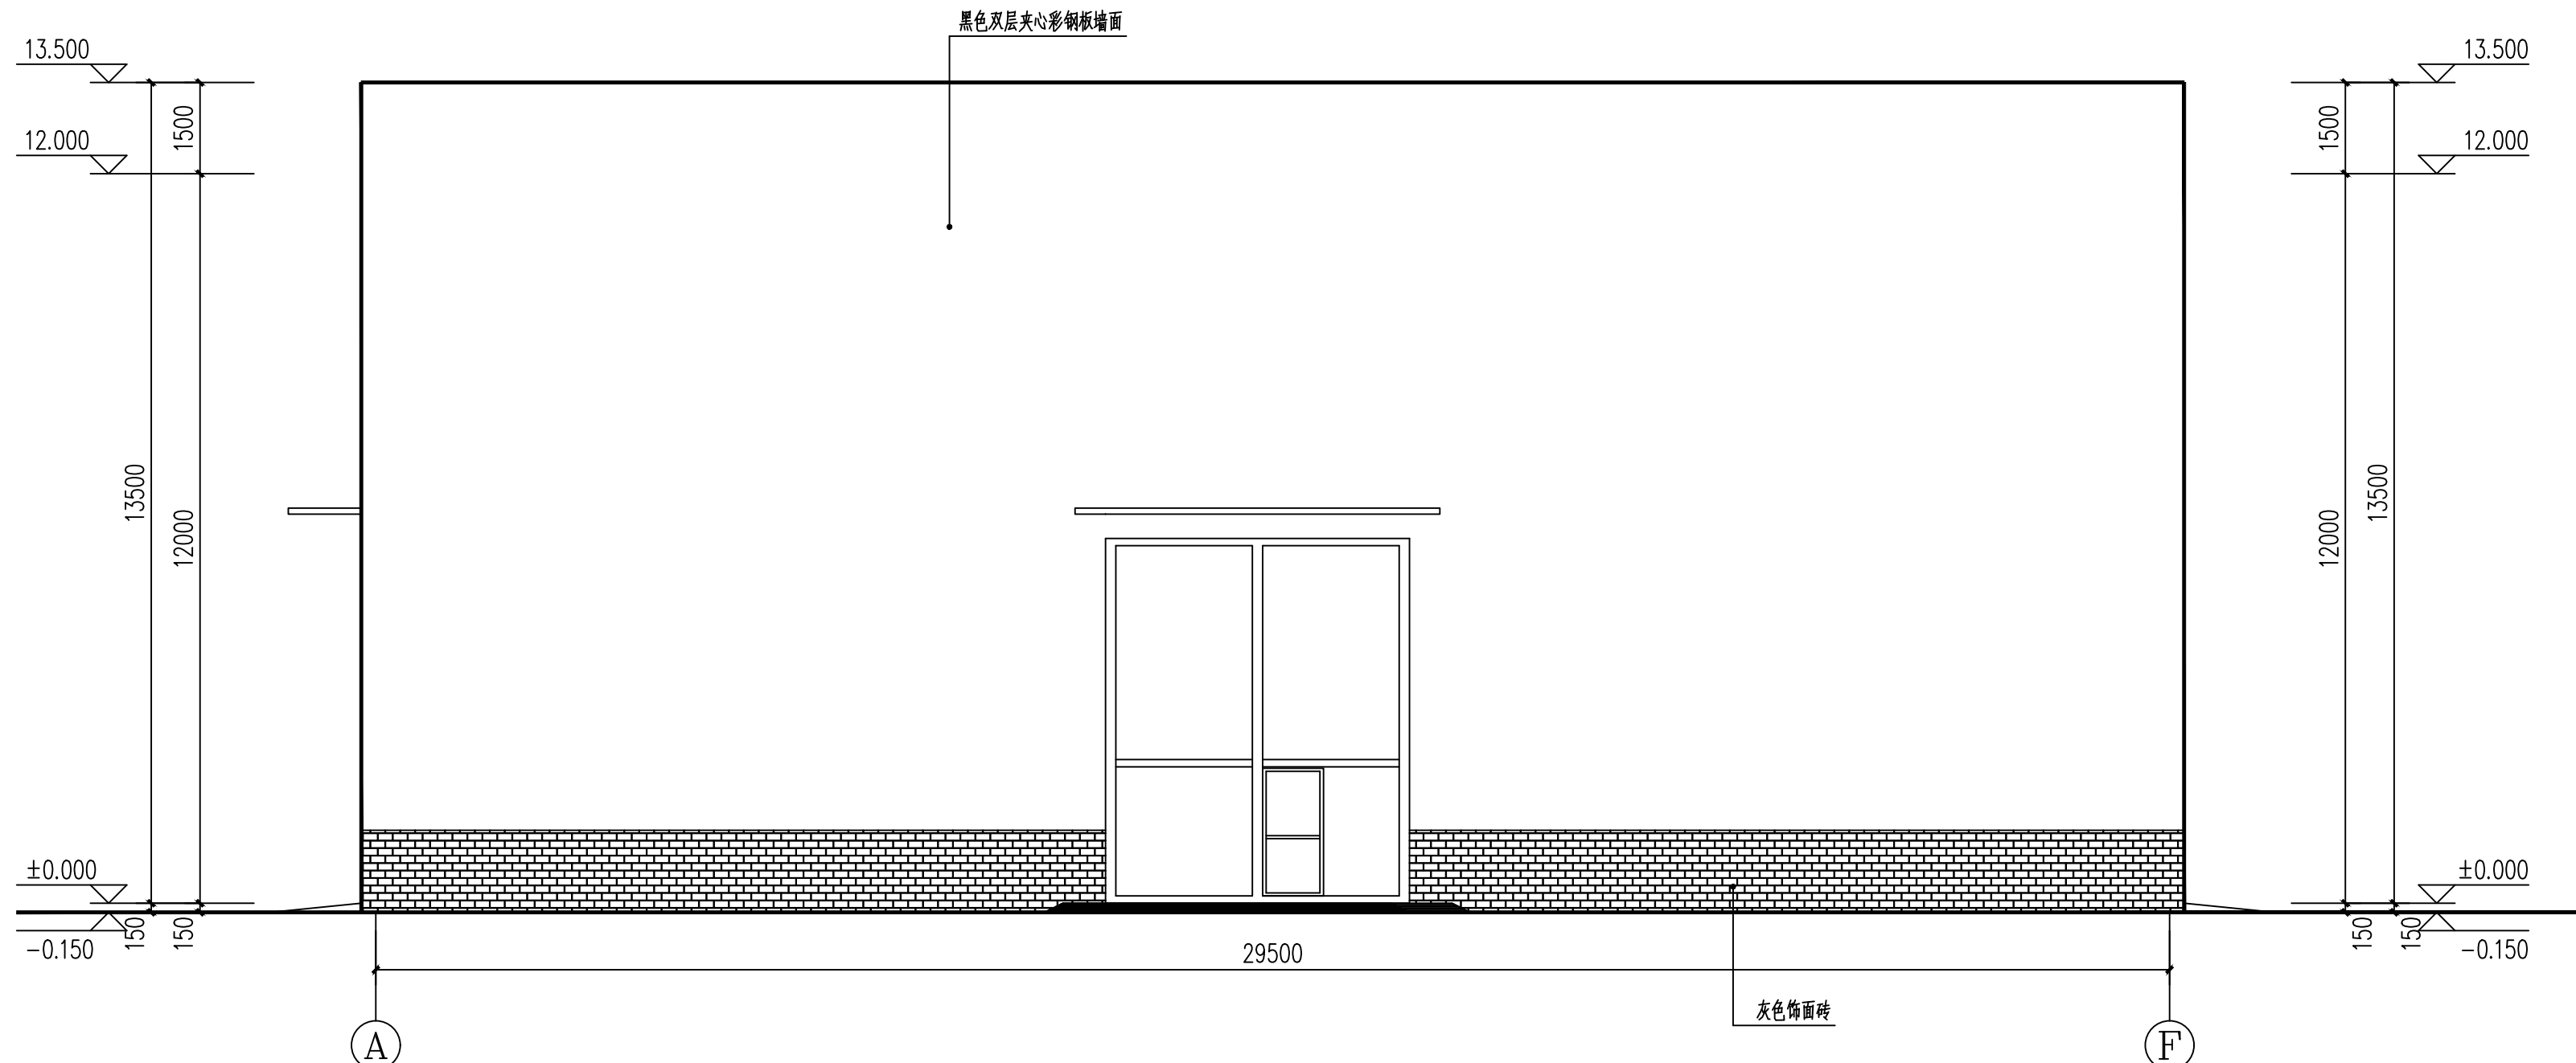

A-F轴立面图 1:100

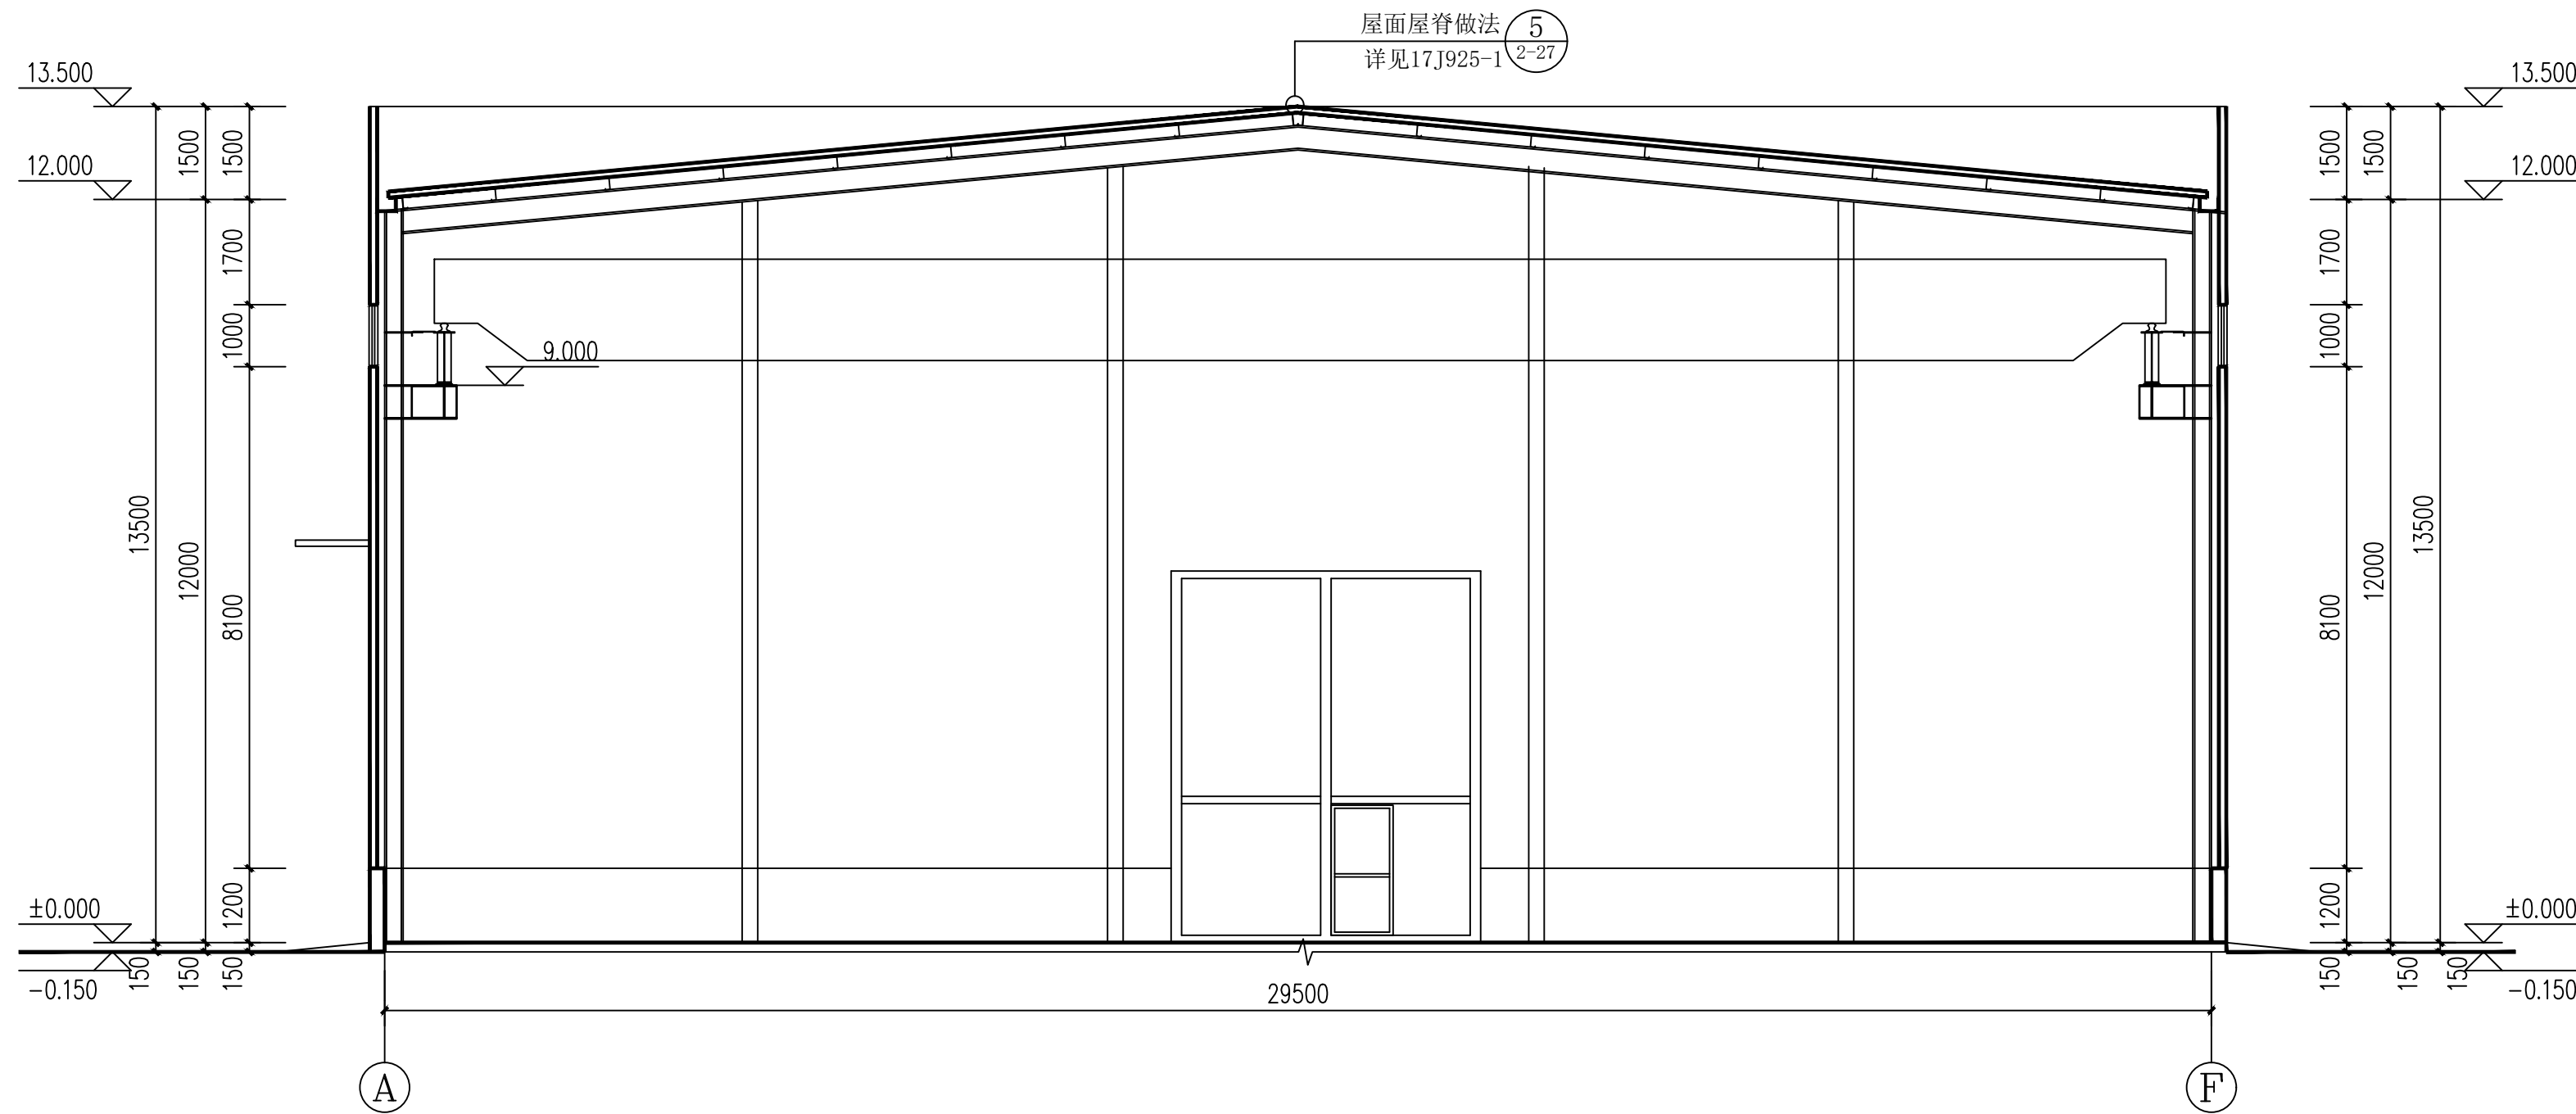

1-1剖面图 1:100

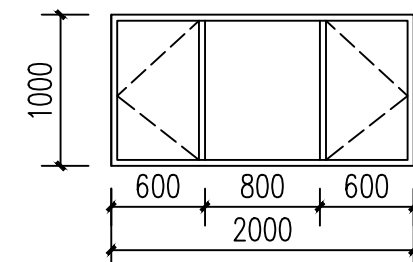

C2010 1:50

门窗表

类型	设计编号	洞口尺寸(mm)	数量	图集名称	页次	选用型号	备注
普通门	M5060	5000X6000	3				成品彩钢板, 甲方自选
普通窗	C2010	2000X1000	12				塑钢低辐射中空玻璃窗, 附纱

注:

1. 门窗数量以现场实测为准, 核实后方可安装。
2. 图中只表示门窗分格, 窗料尺寸大小及竖挺数量由门窗厂家计算确定。
3. 表中门窗所注尺寸均为洞口尺寸。
4. 生产有关部位的窗户立樯位置为墙体靠内侧, 确保与生产有关部位的窗户无窗台。
5. 高窗在距地1.3-1.5m位置增加手动或电动开启装置。




深灰色夹芯彩钢板
色卡号：1714

白色夹芯彩钢板包边
色卡号：RAL 9010

浅灰色真石漆
色卡号：1704


3#粗加工车间

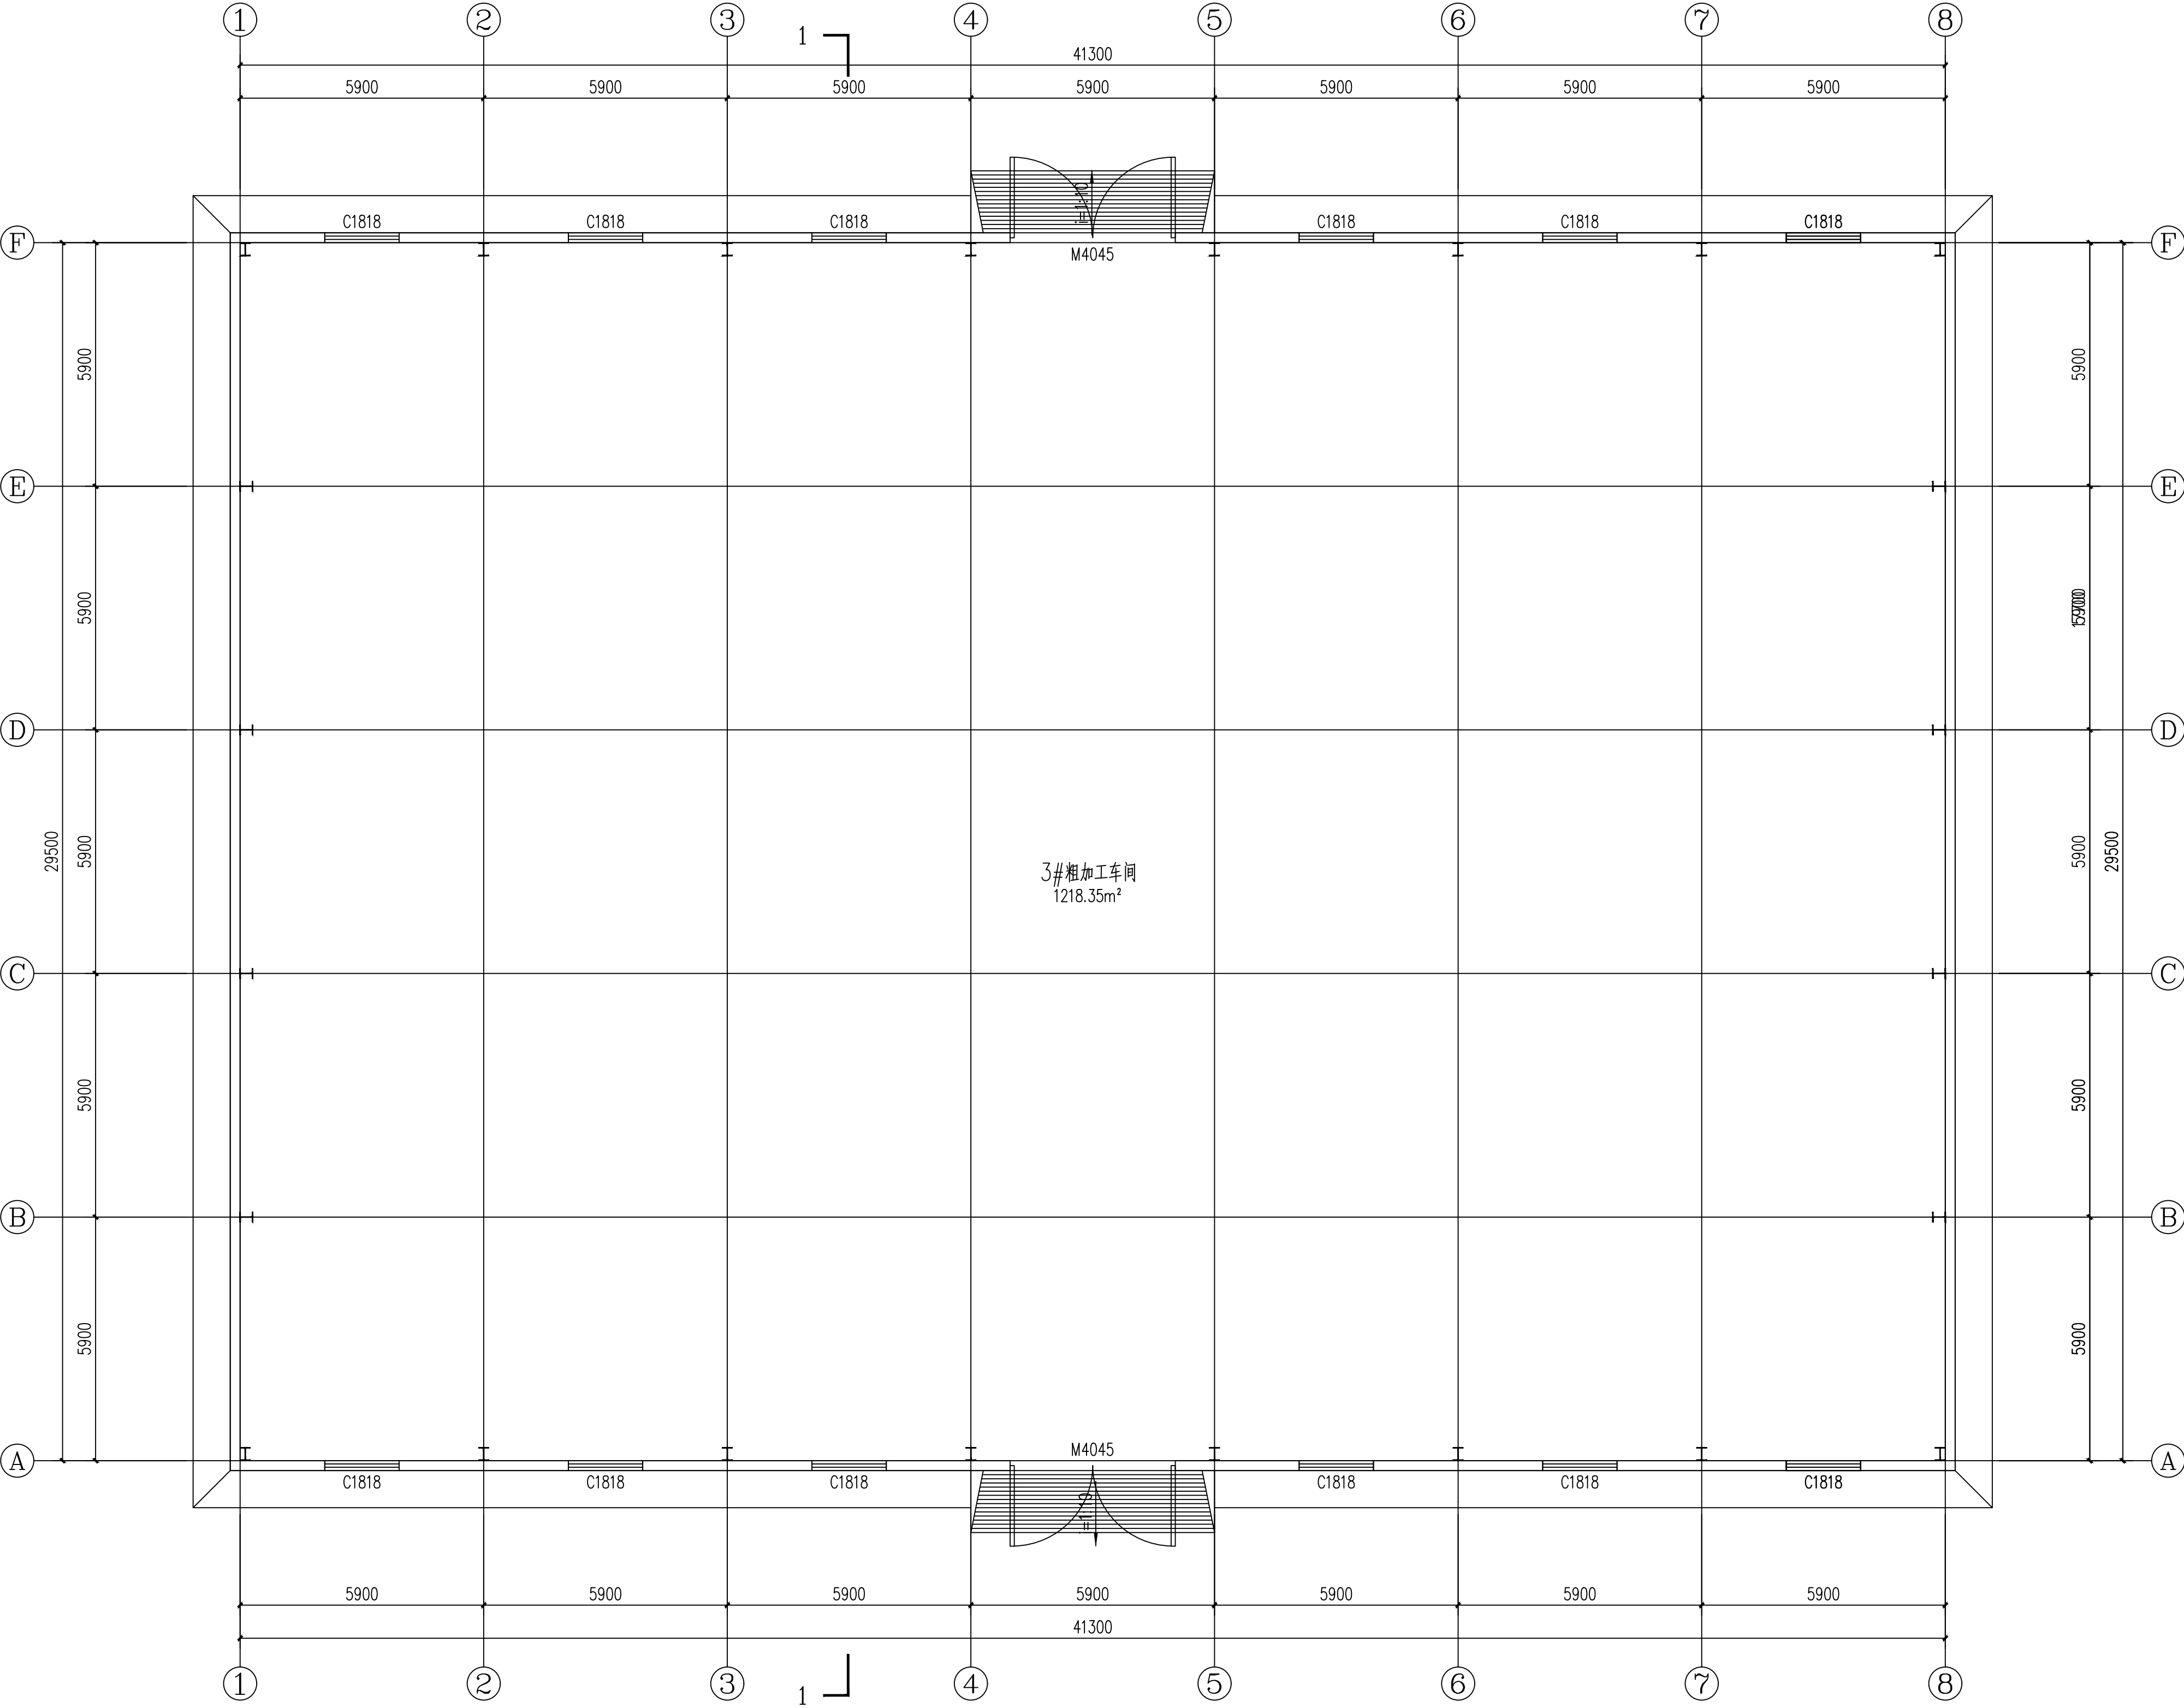


一层平面布置图 1:100

建筑面积
1252.56m²




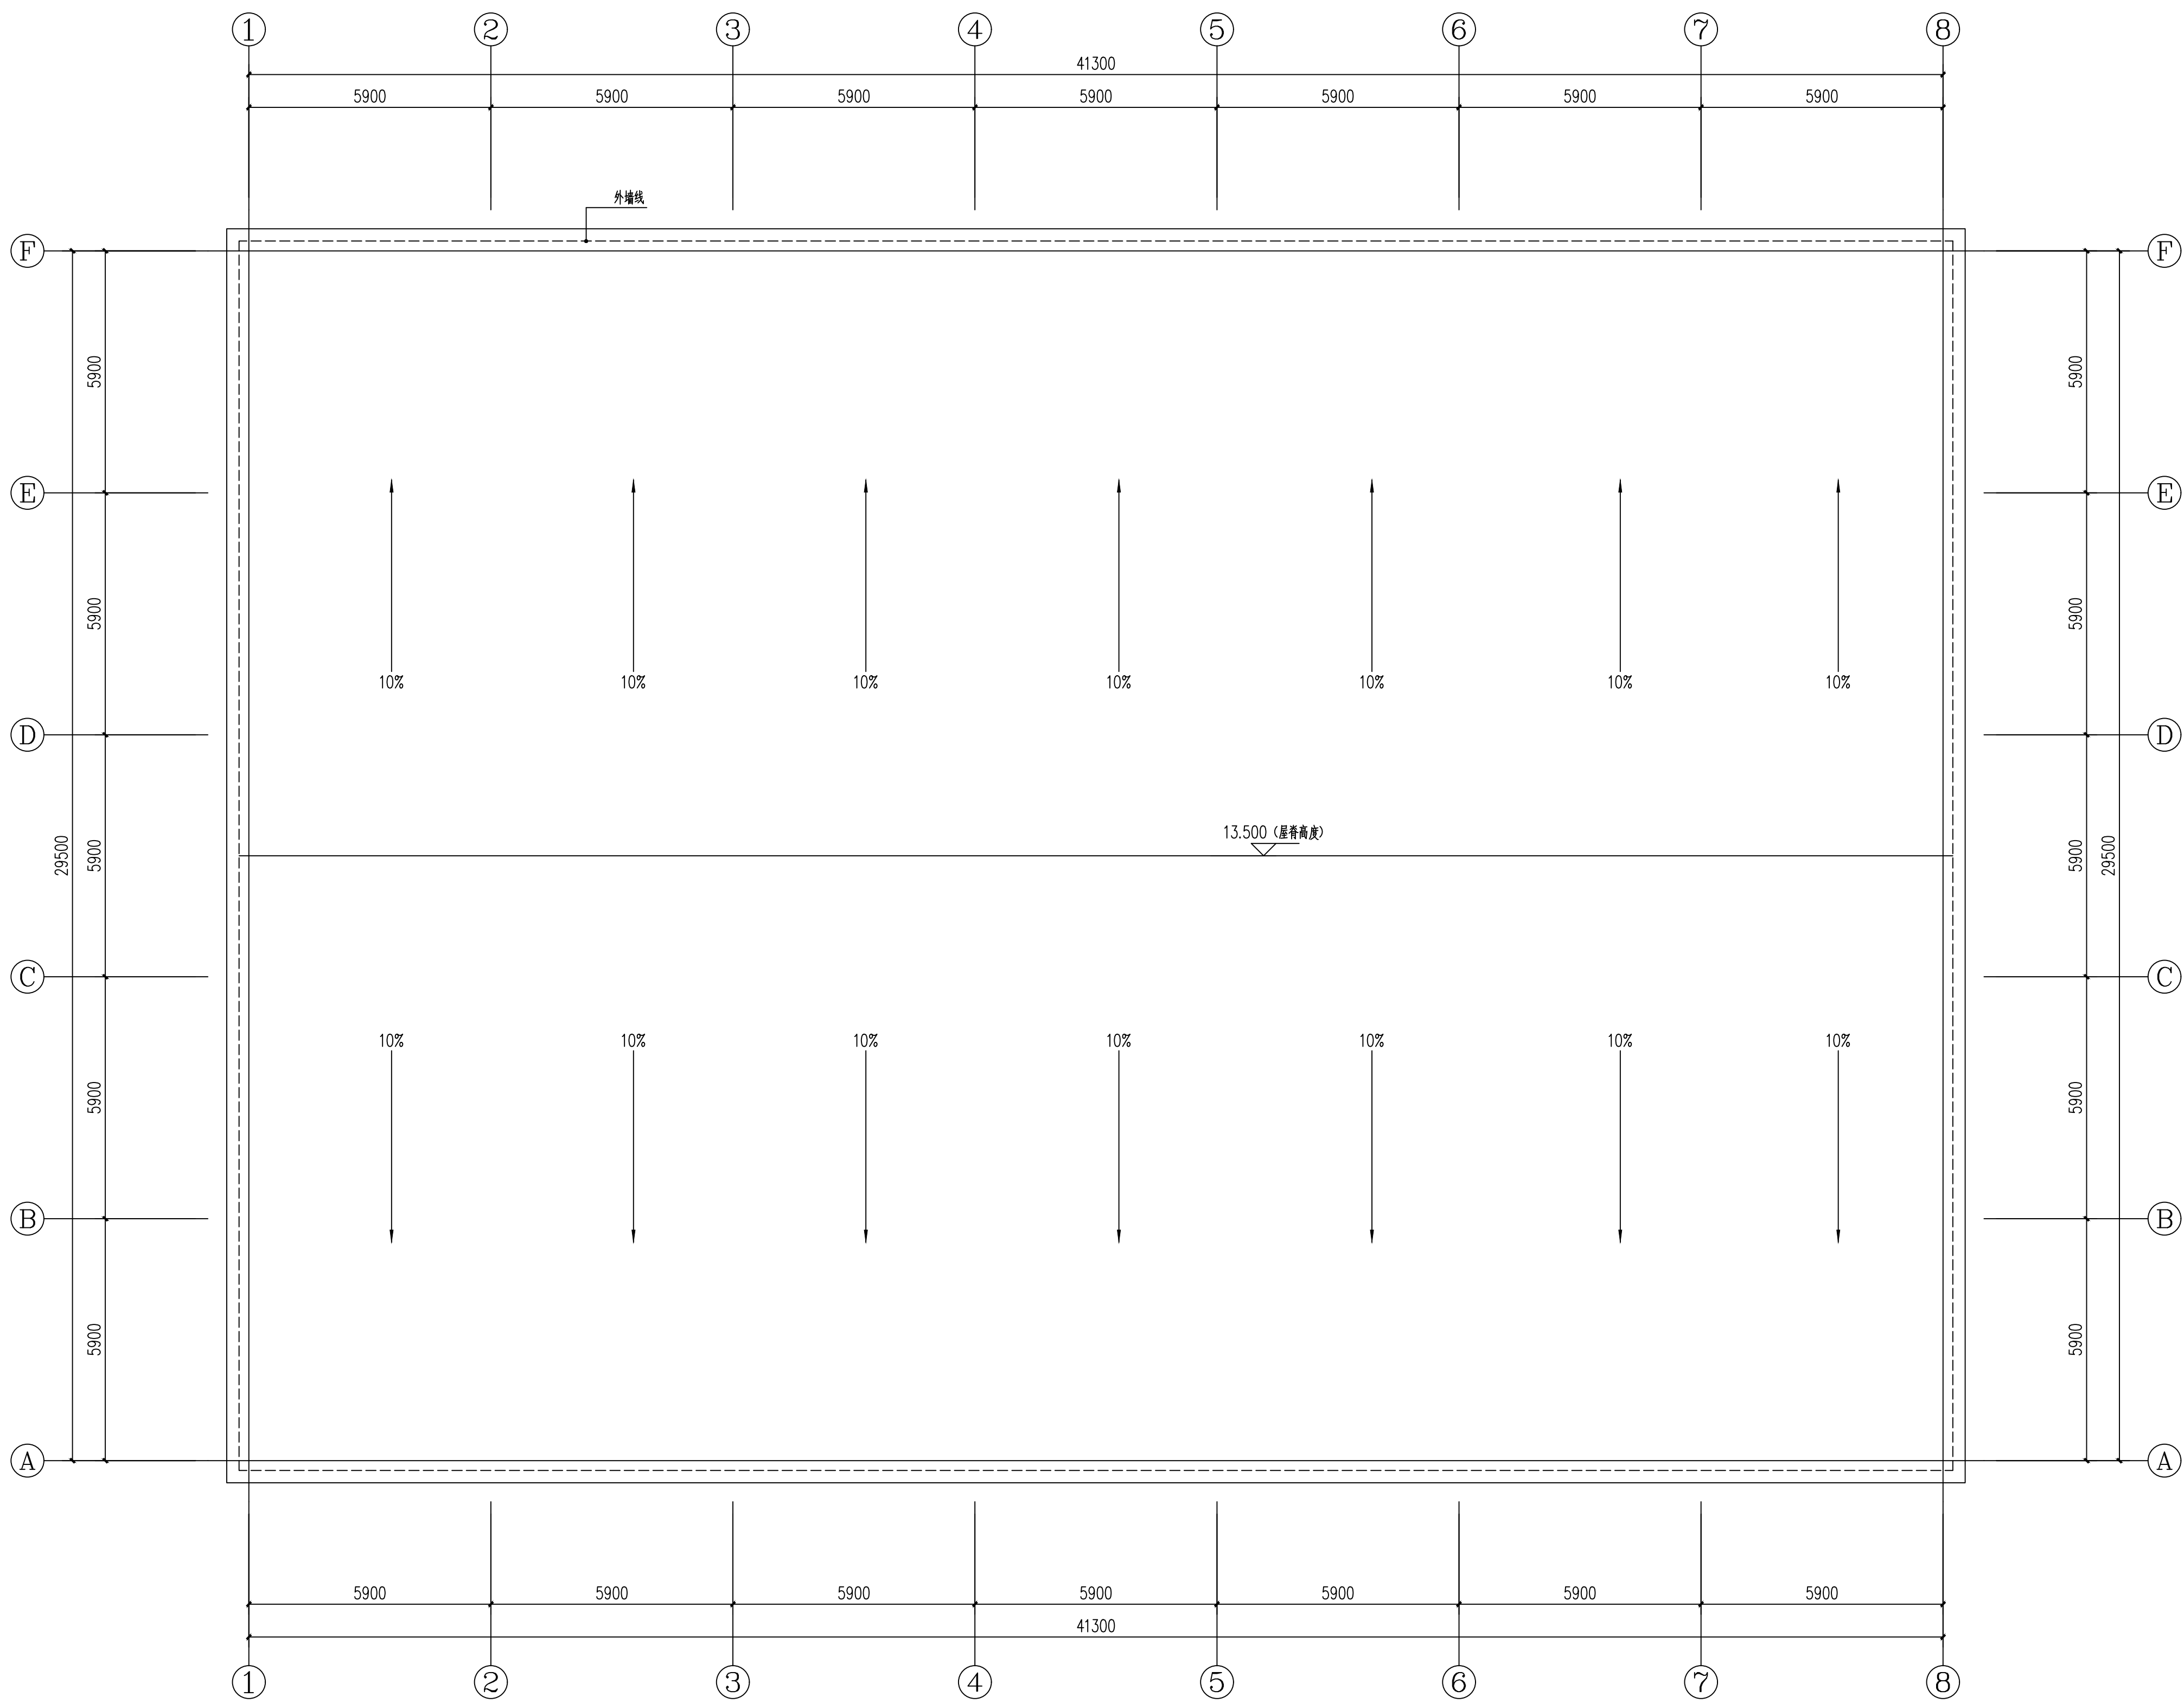


屋面排水平面布置图 1:100

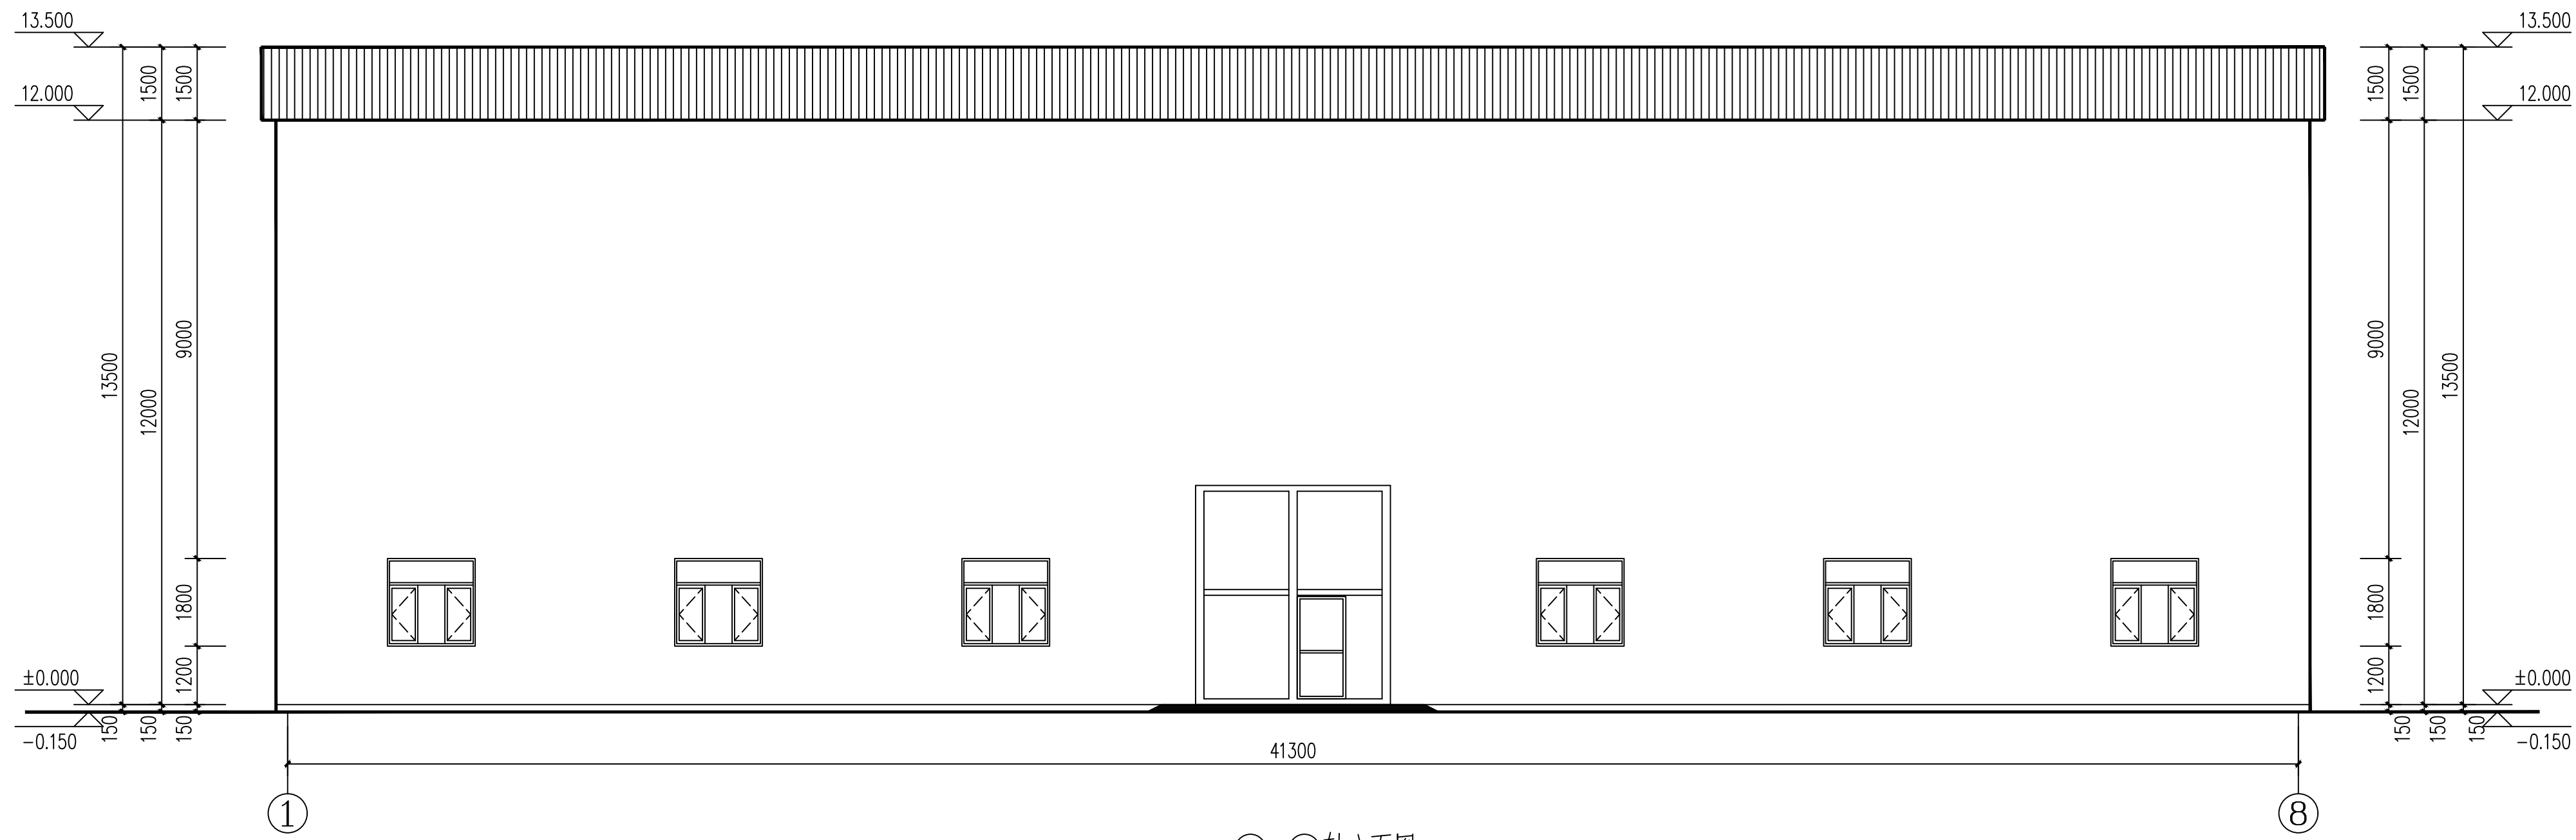


①-⑧轴立面图 1:100

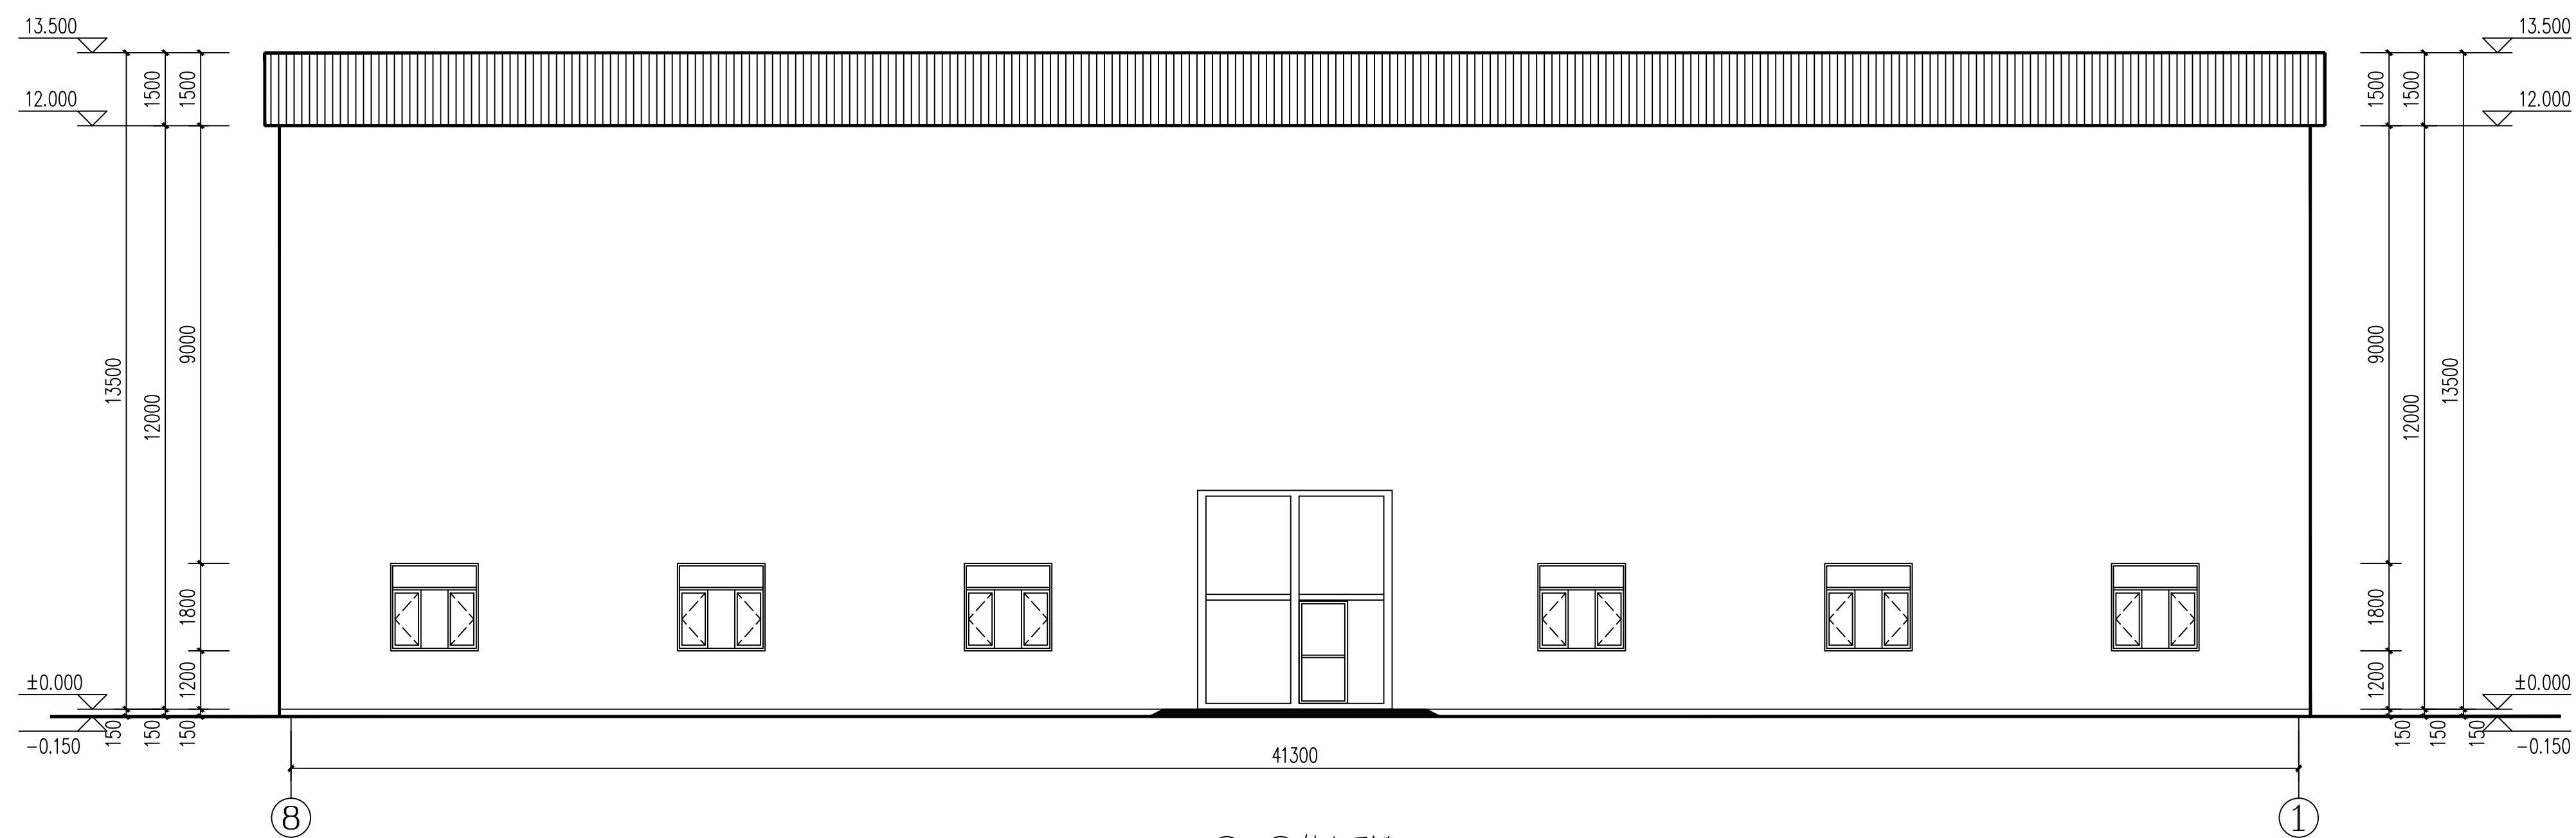


⑧-①轴立面图 1:100

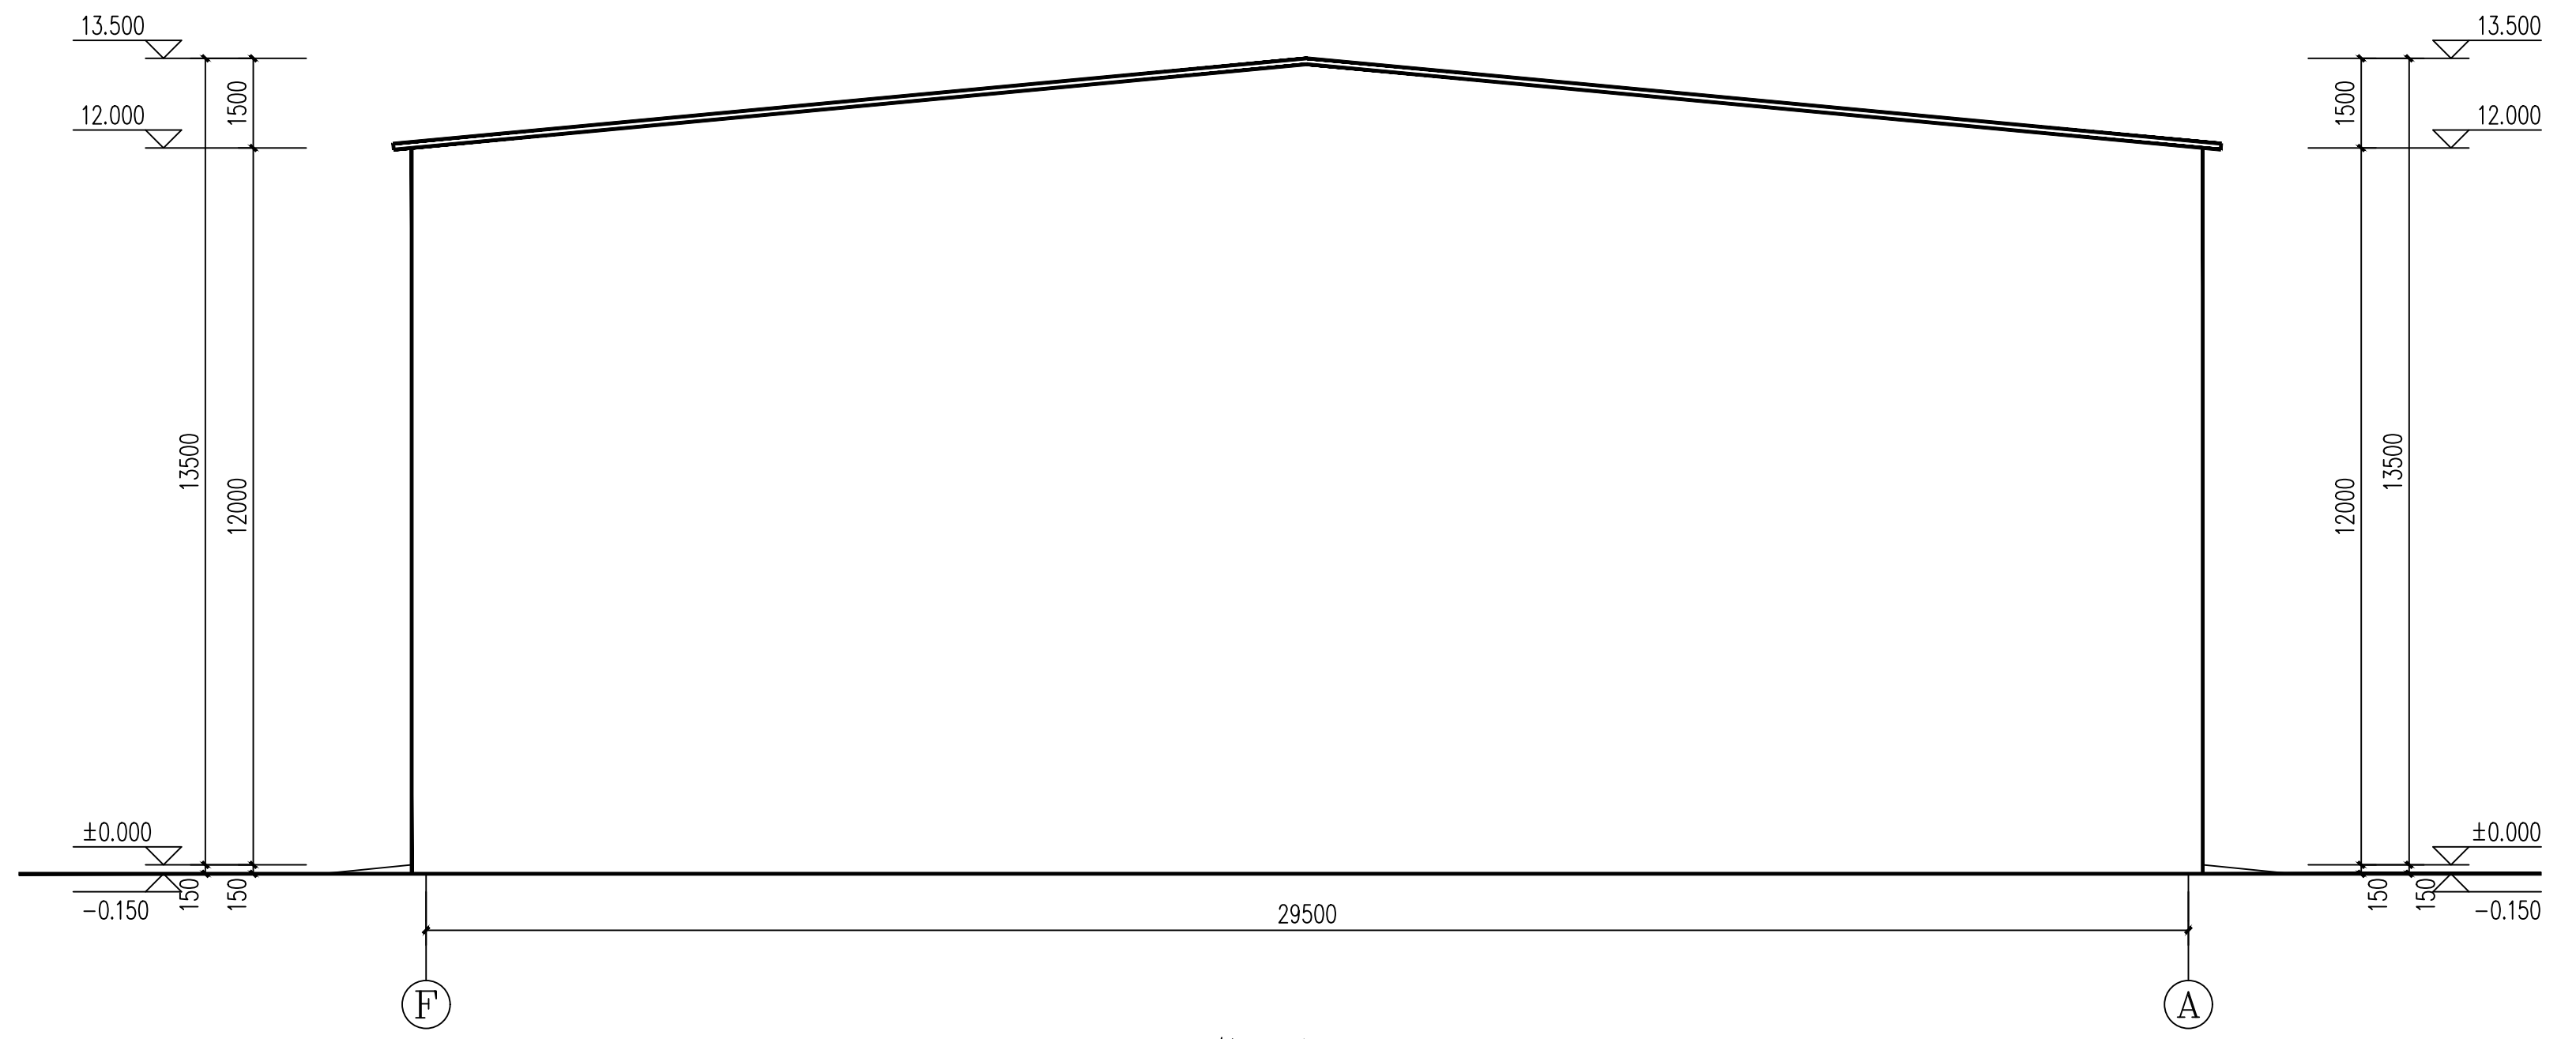

F-A 轴立面图 1:100

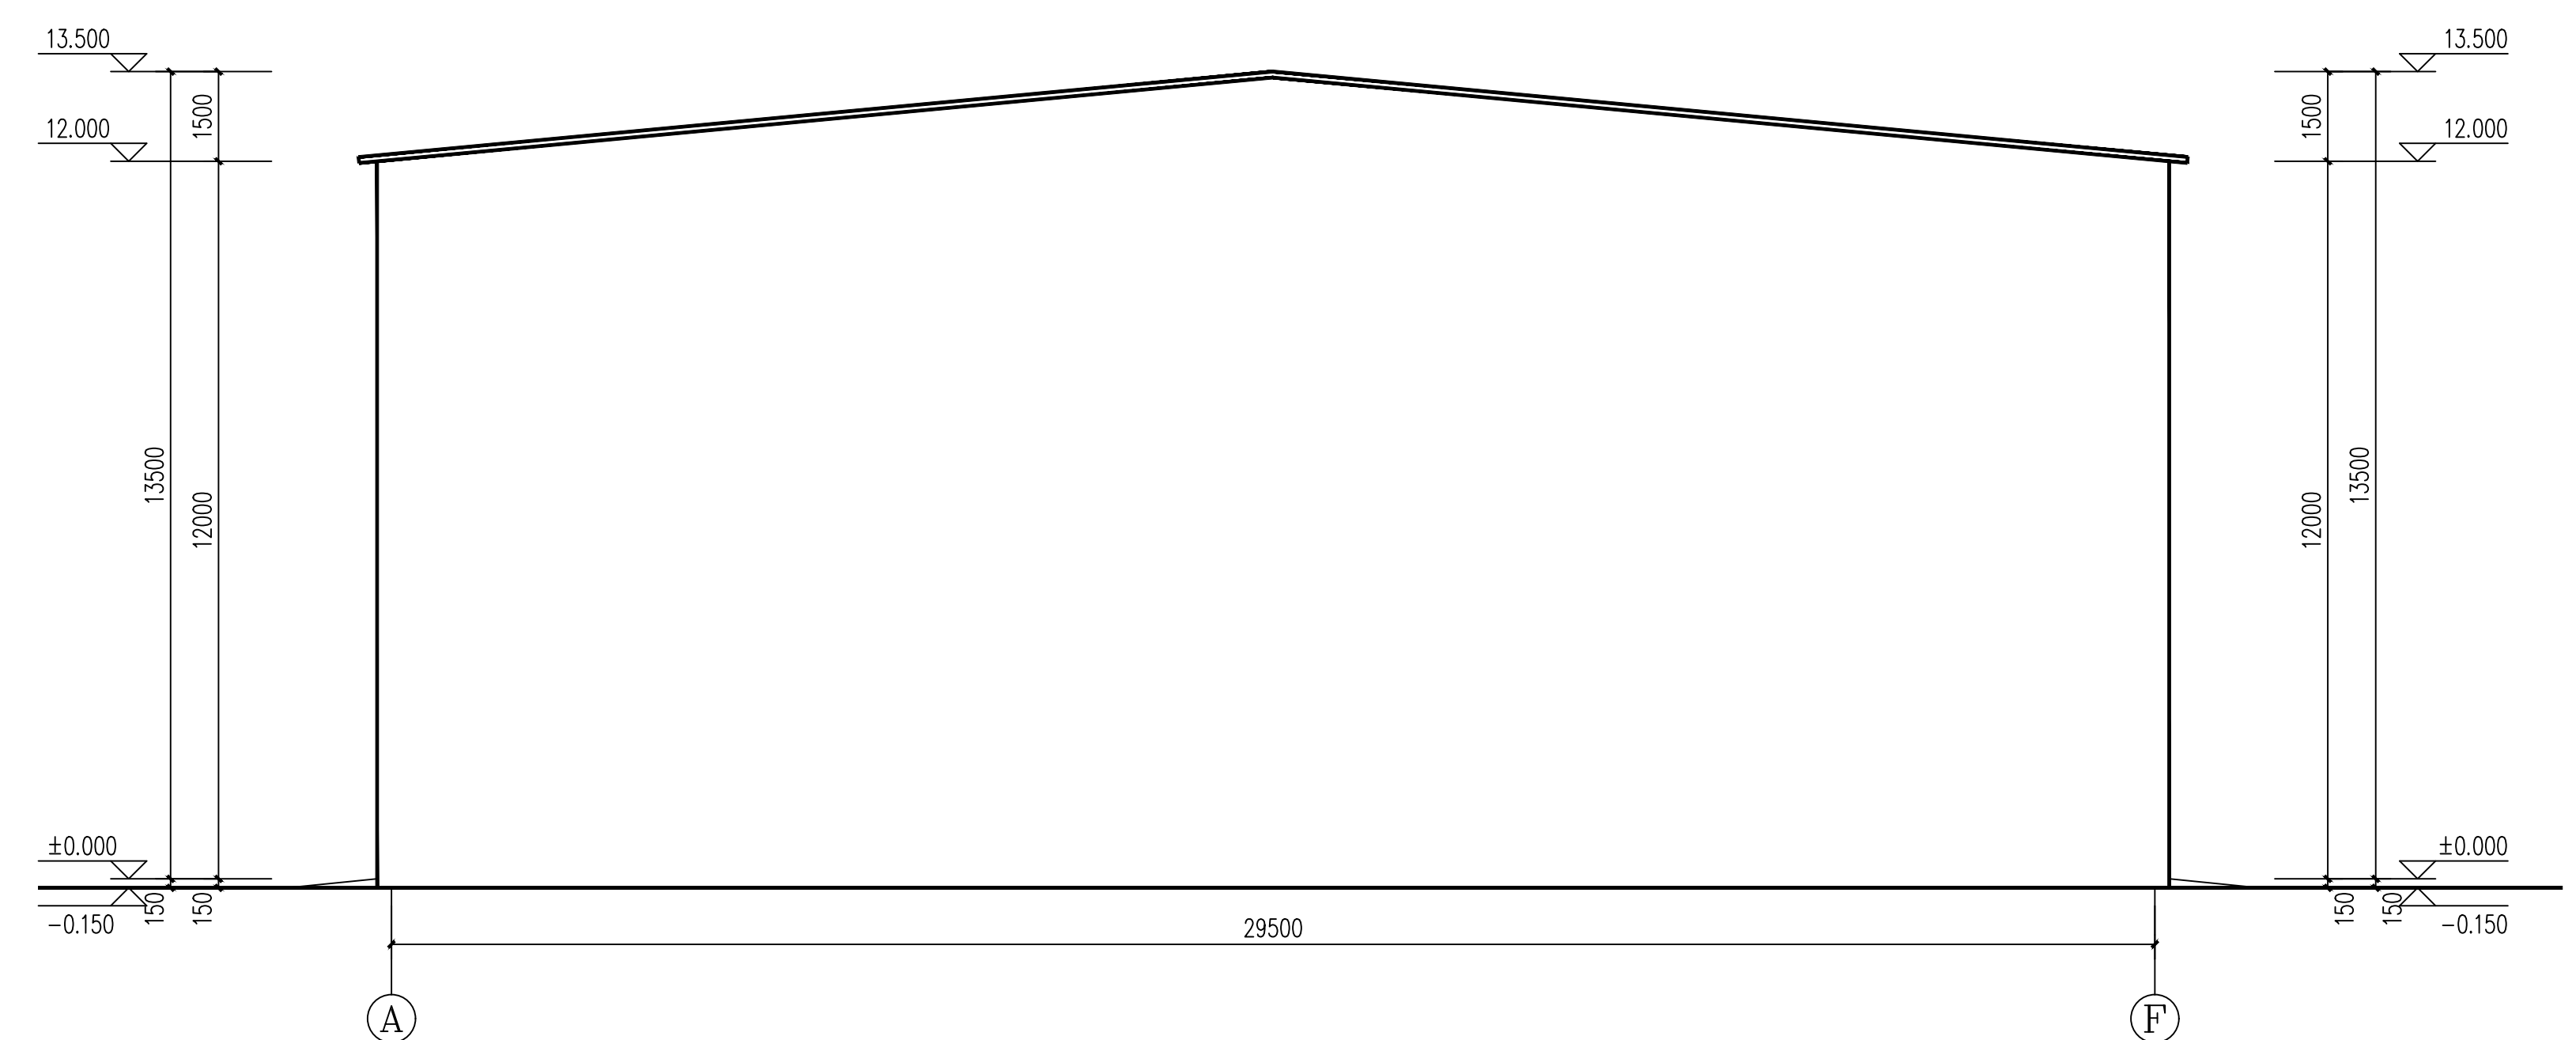

A-F 轴立面图 1:100

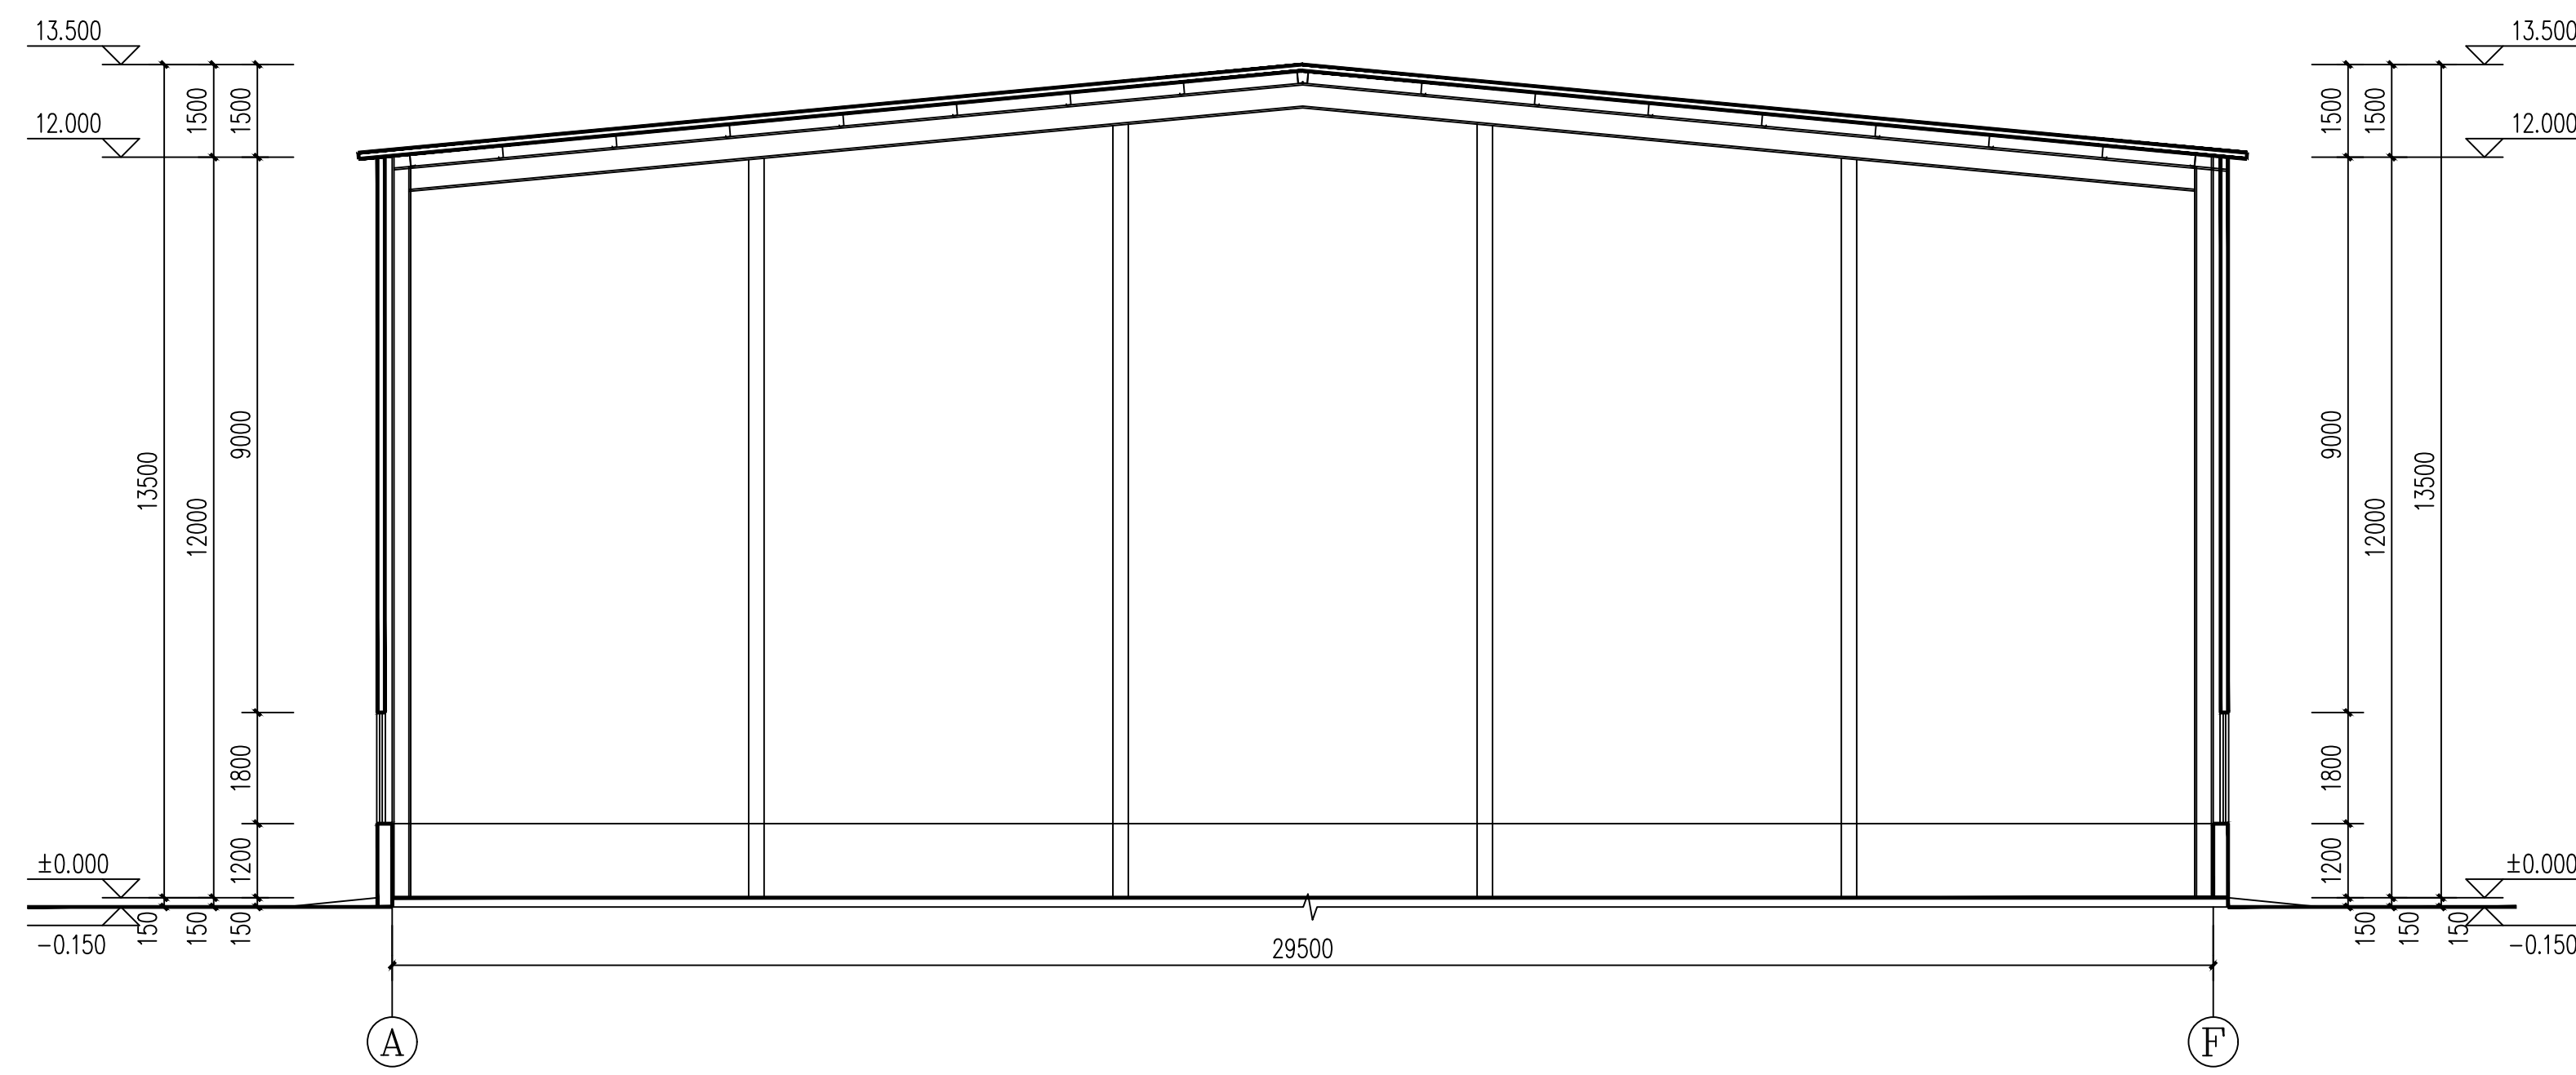

1-1 剖面图 1:100




深灰色夹芯彩钢板
色卡号：1714

白色夹芯彩钢板包边
色卡号：RAL 9010


浅灰色真石漆
色卡号：1704

原料库房

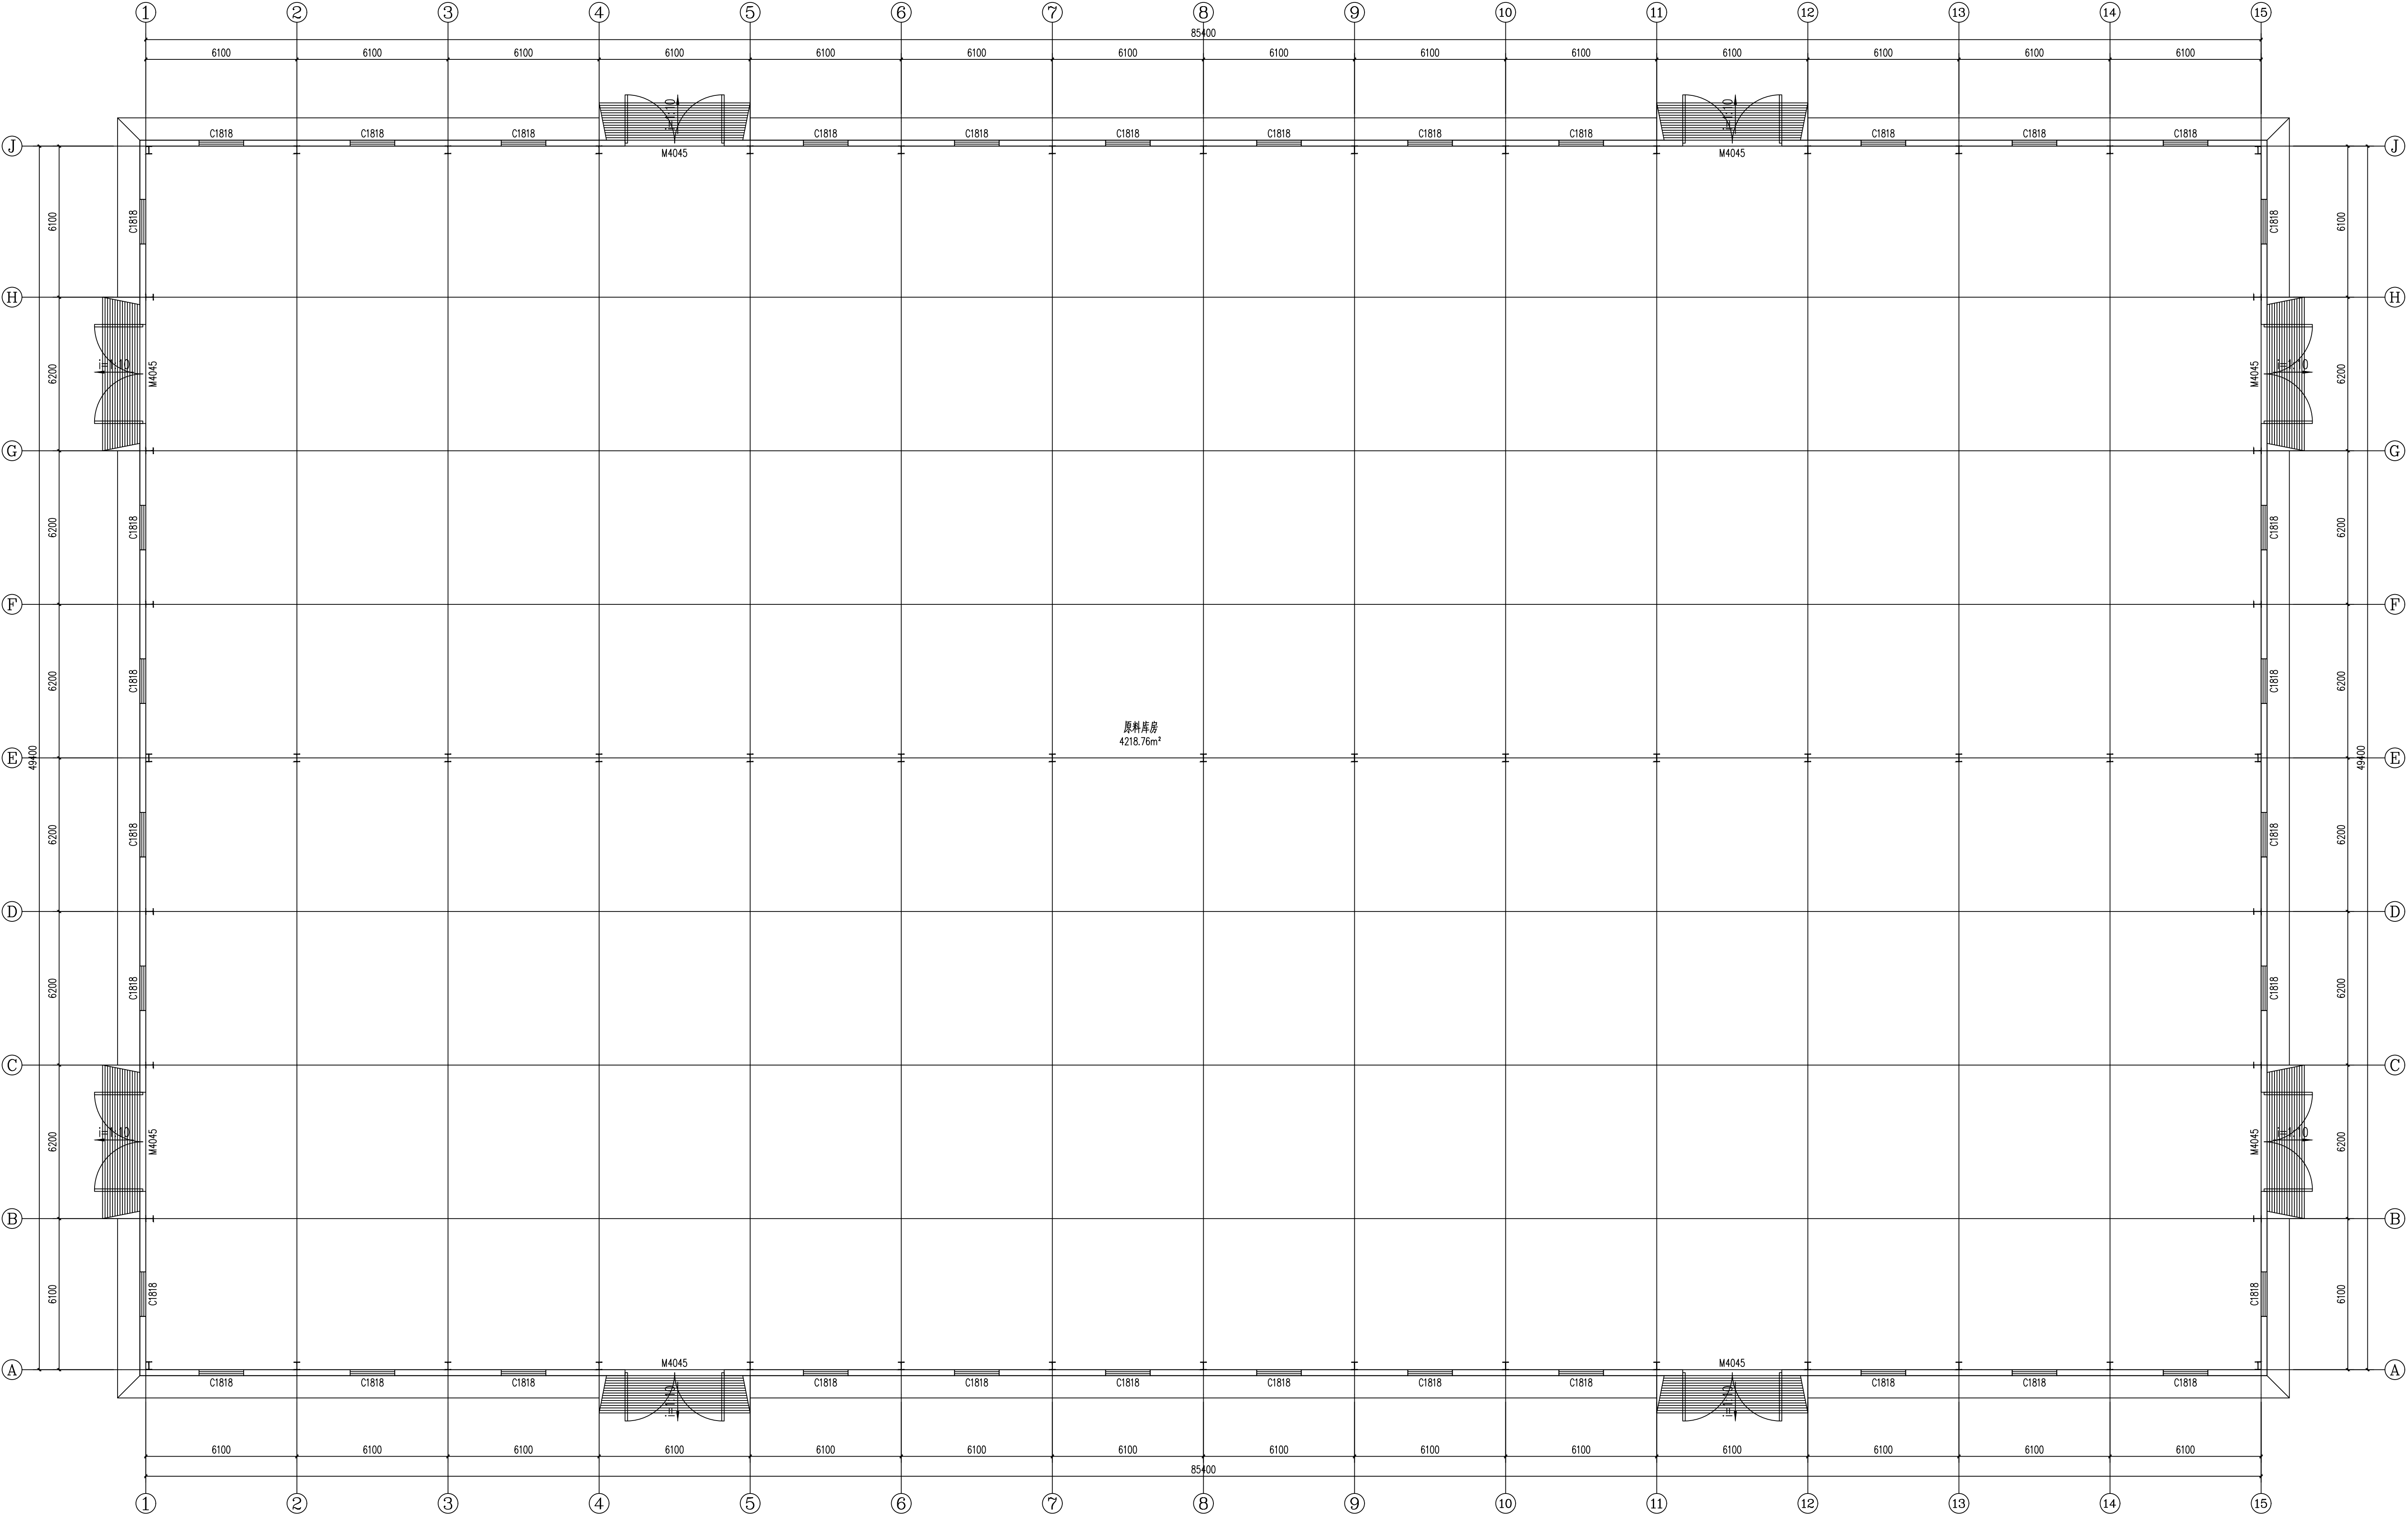


一层平面布置图 1:100


建筑面积
4283.69m²

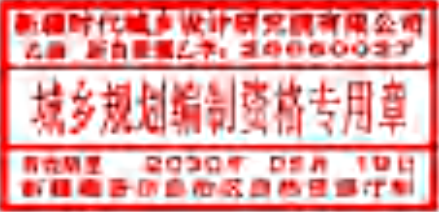


原料库房

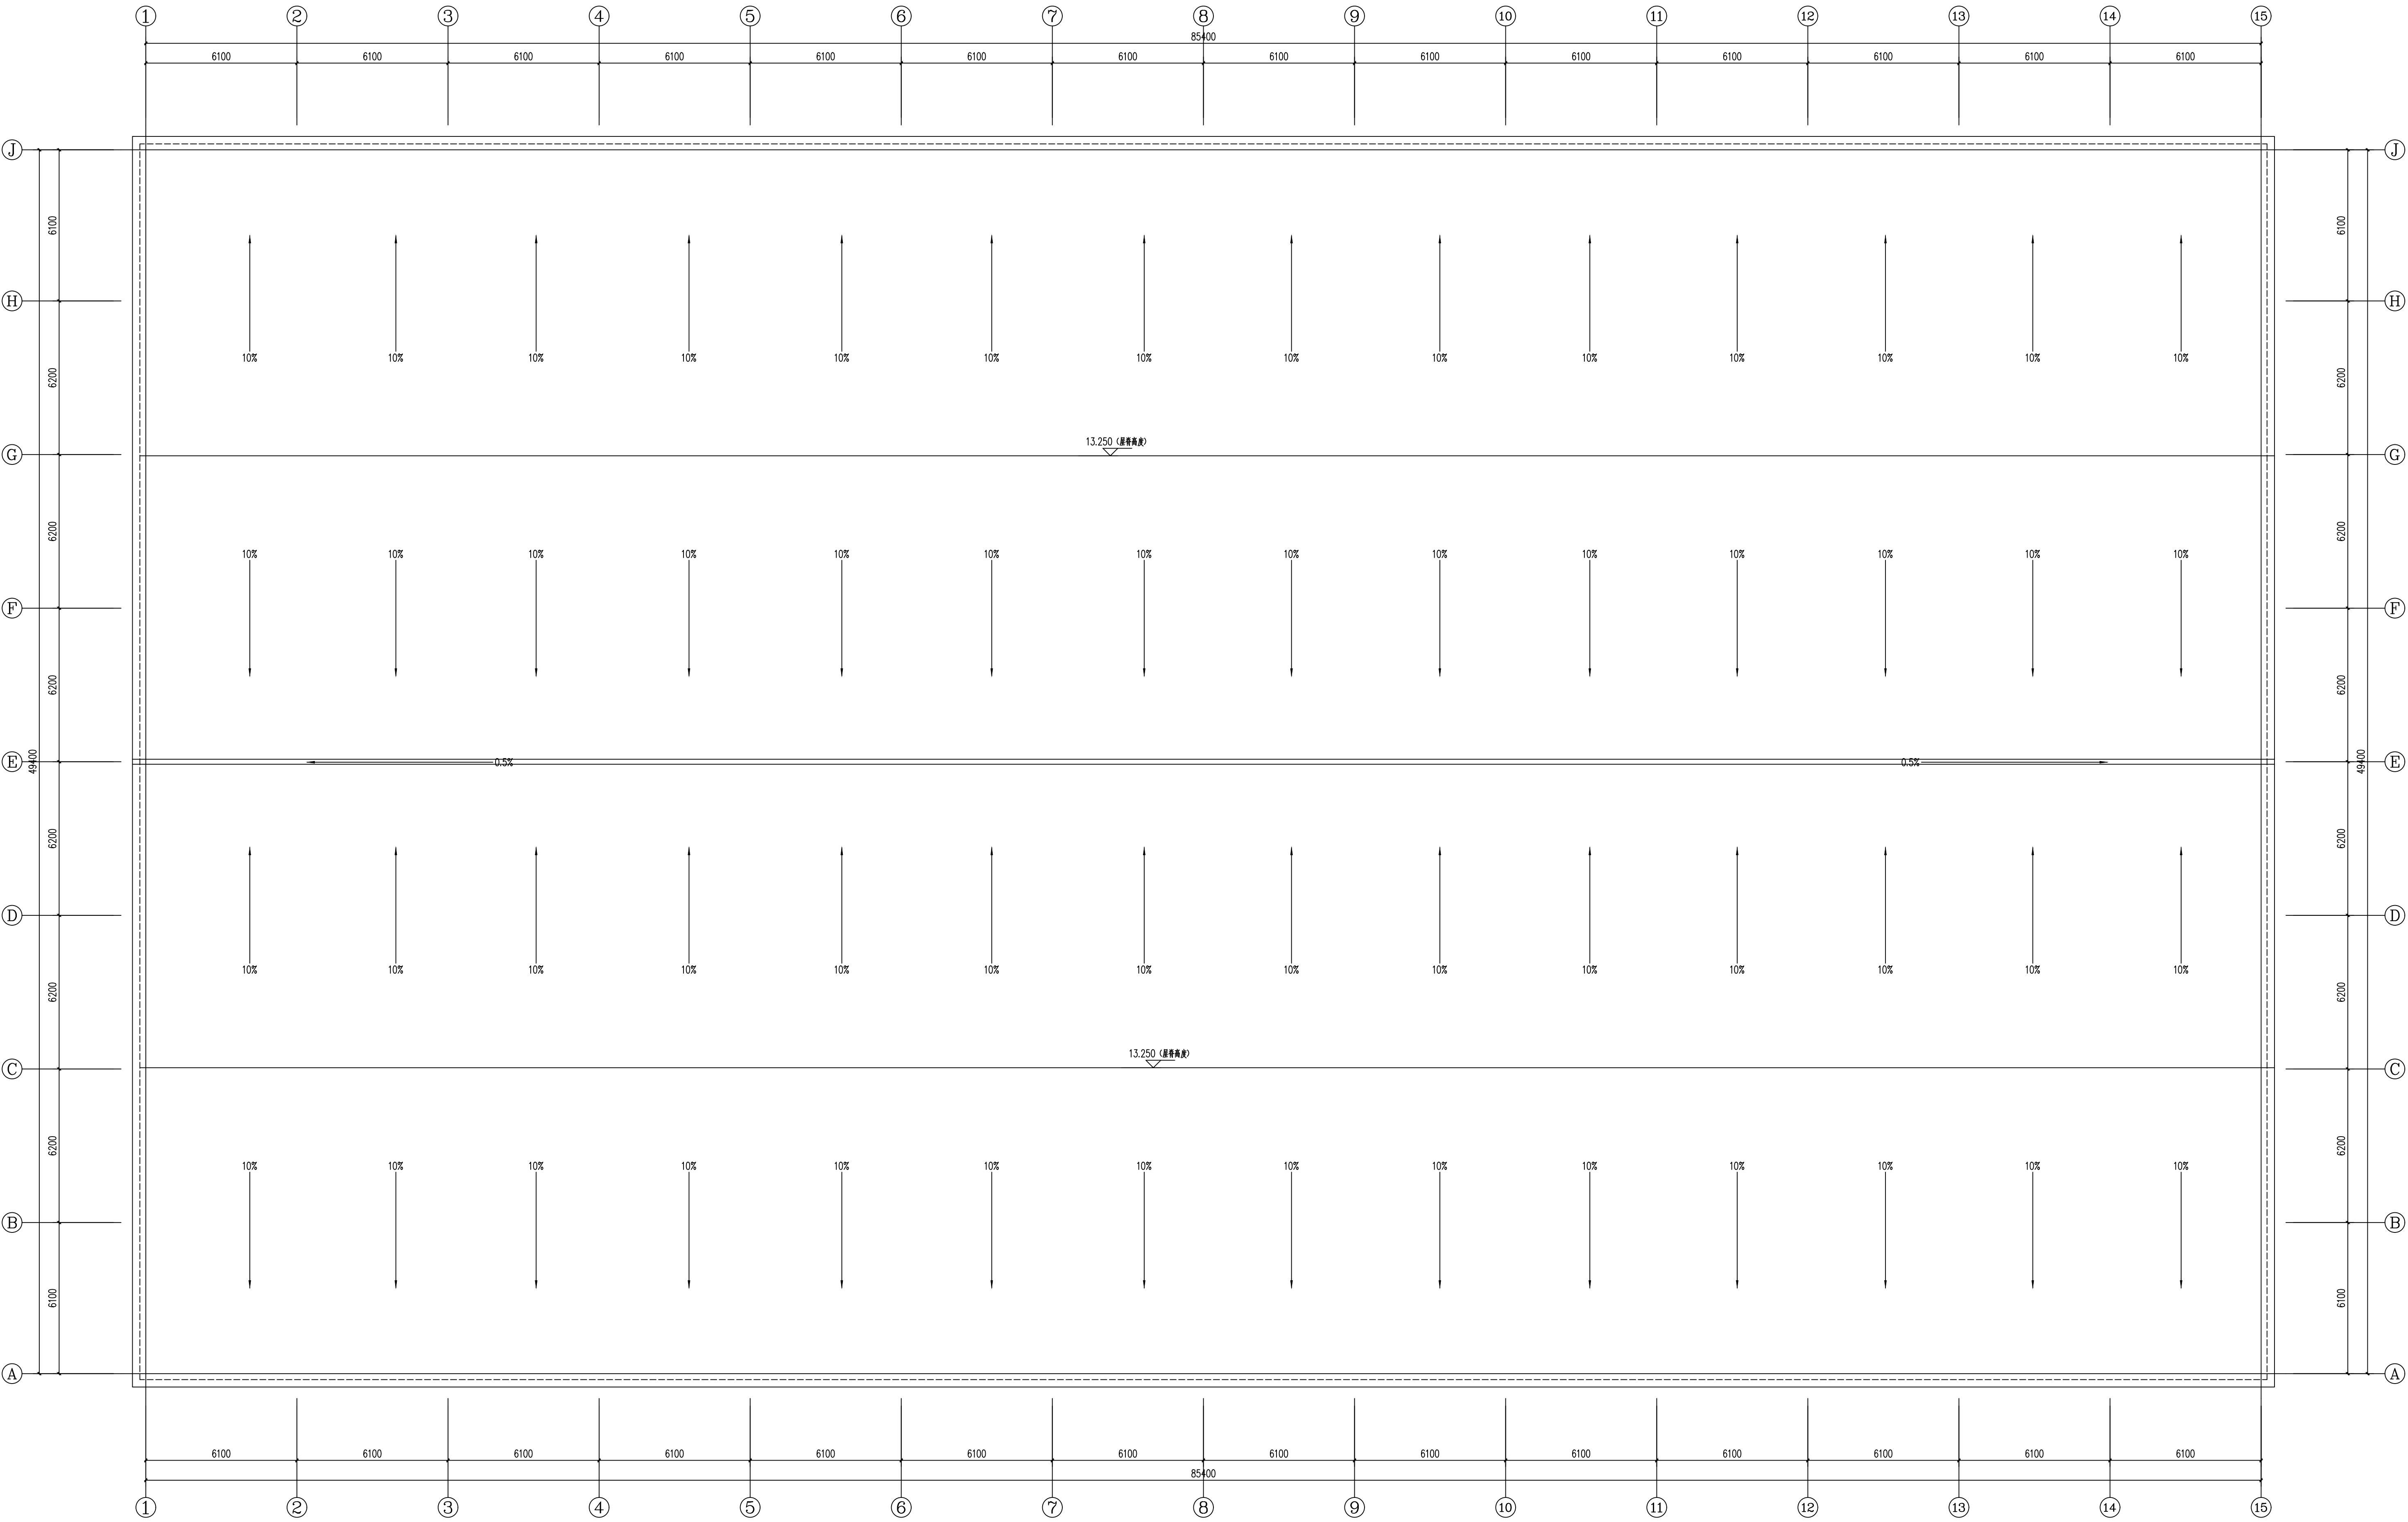



屋面排水水平布置图 1:100

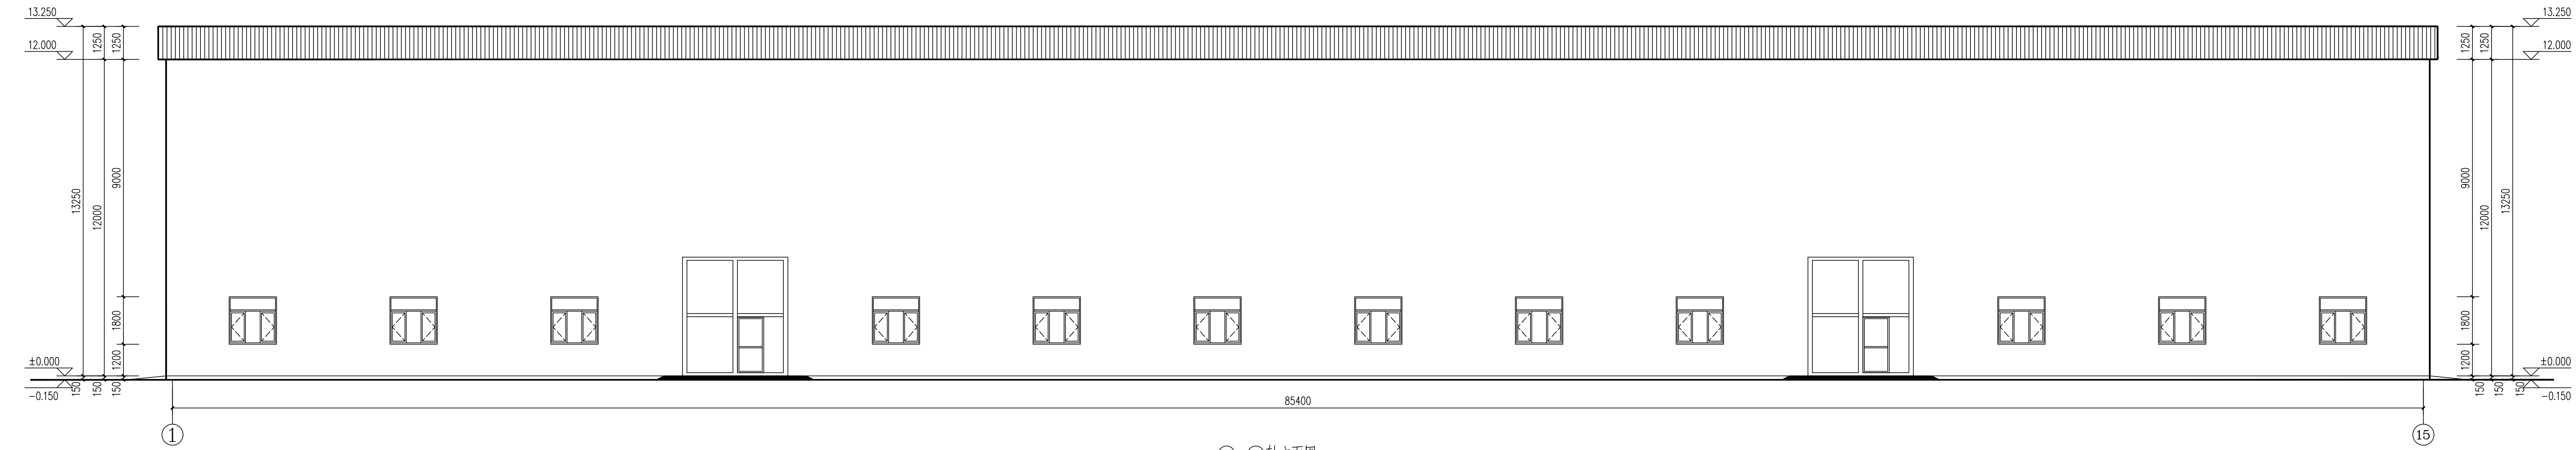


①-⑮轴立面图 1:100

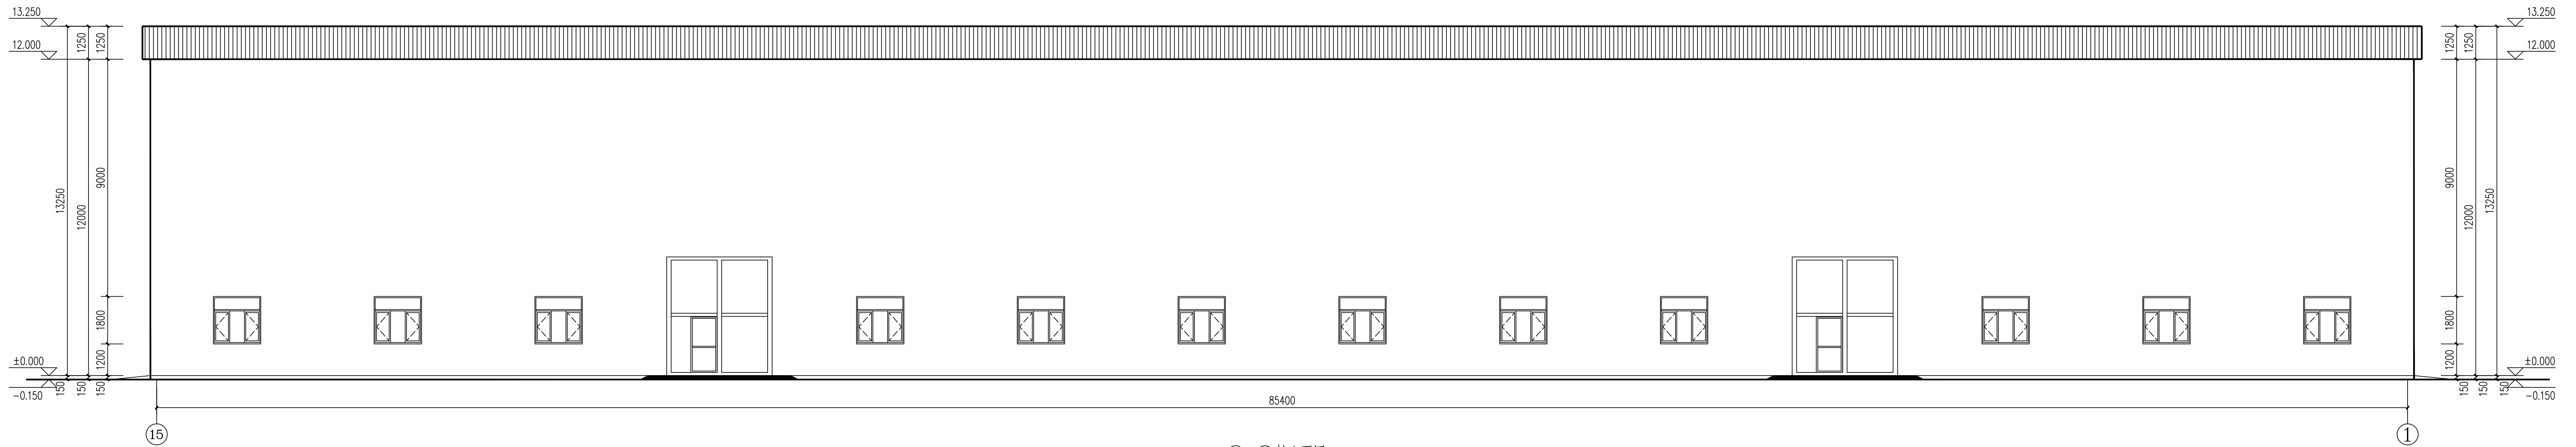

⑮-①轴立面图 1:100

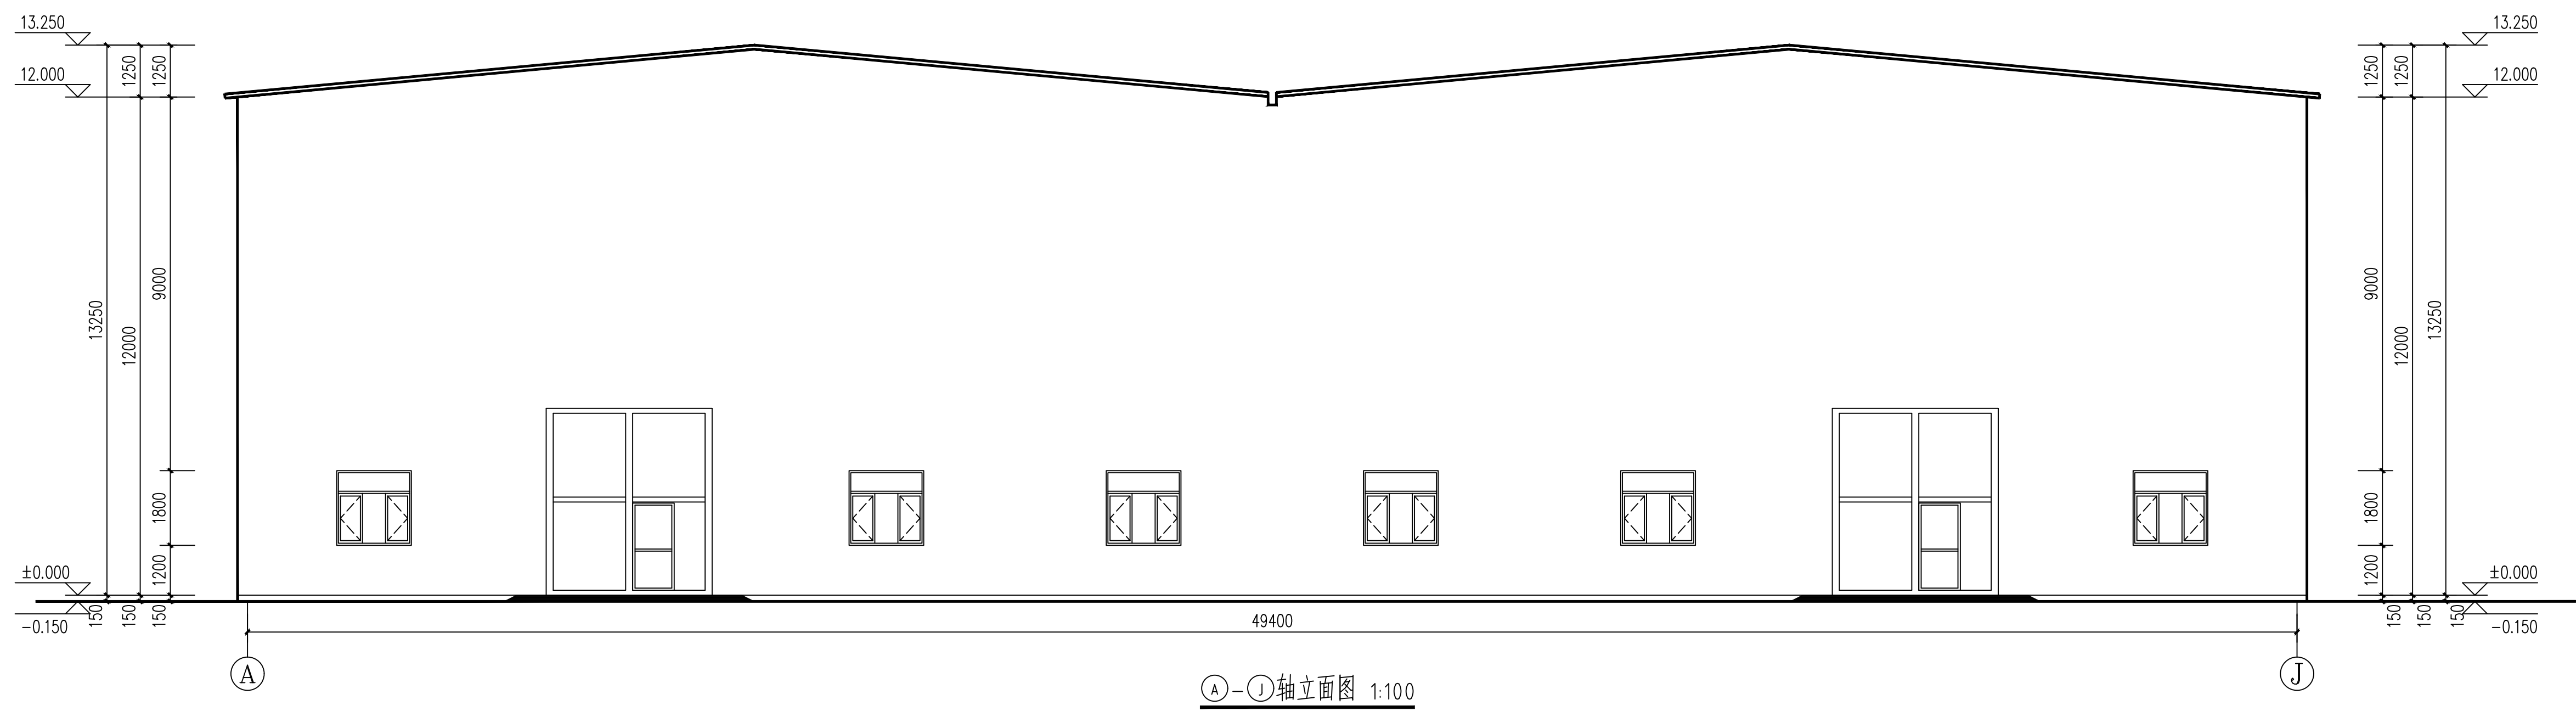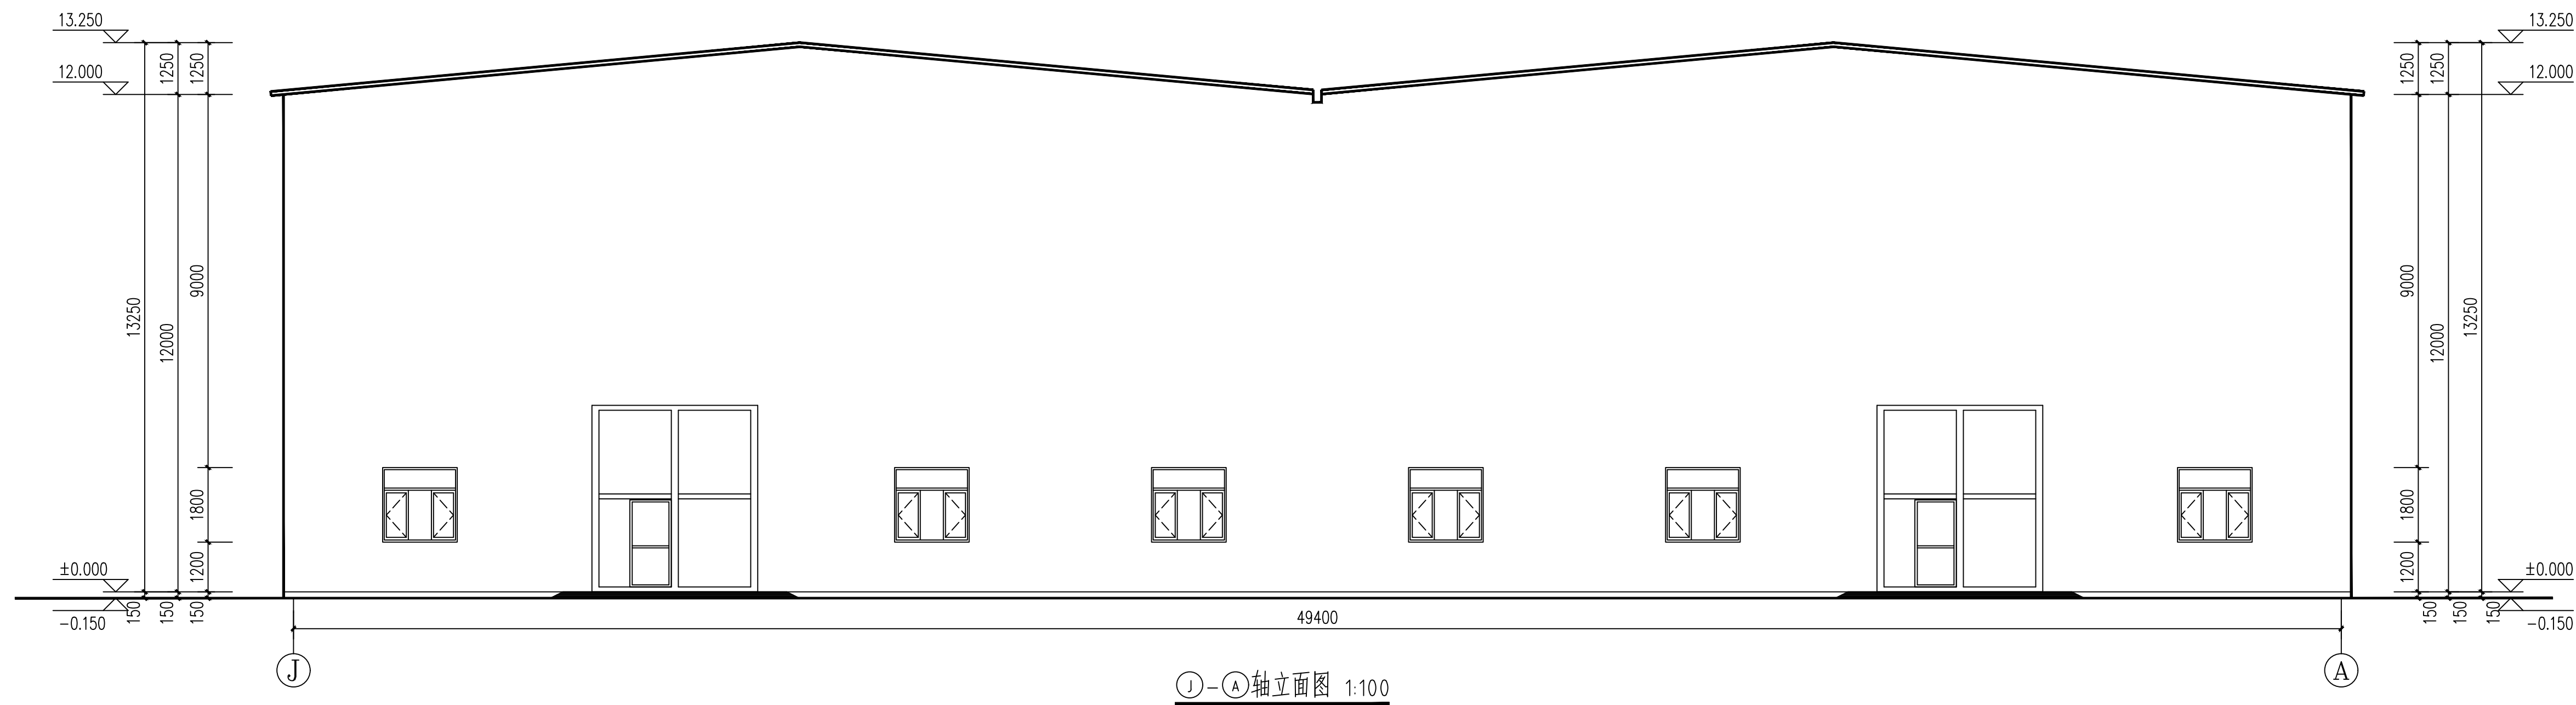

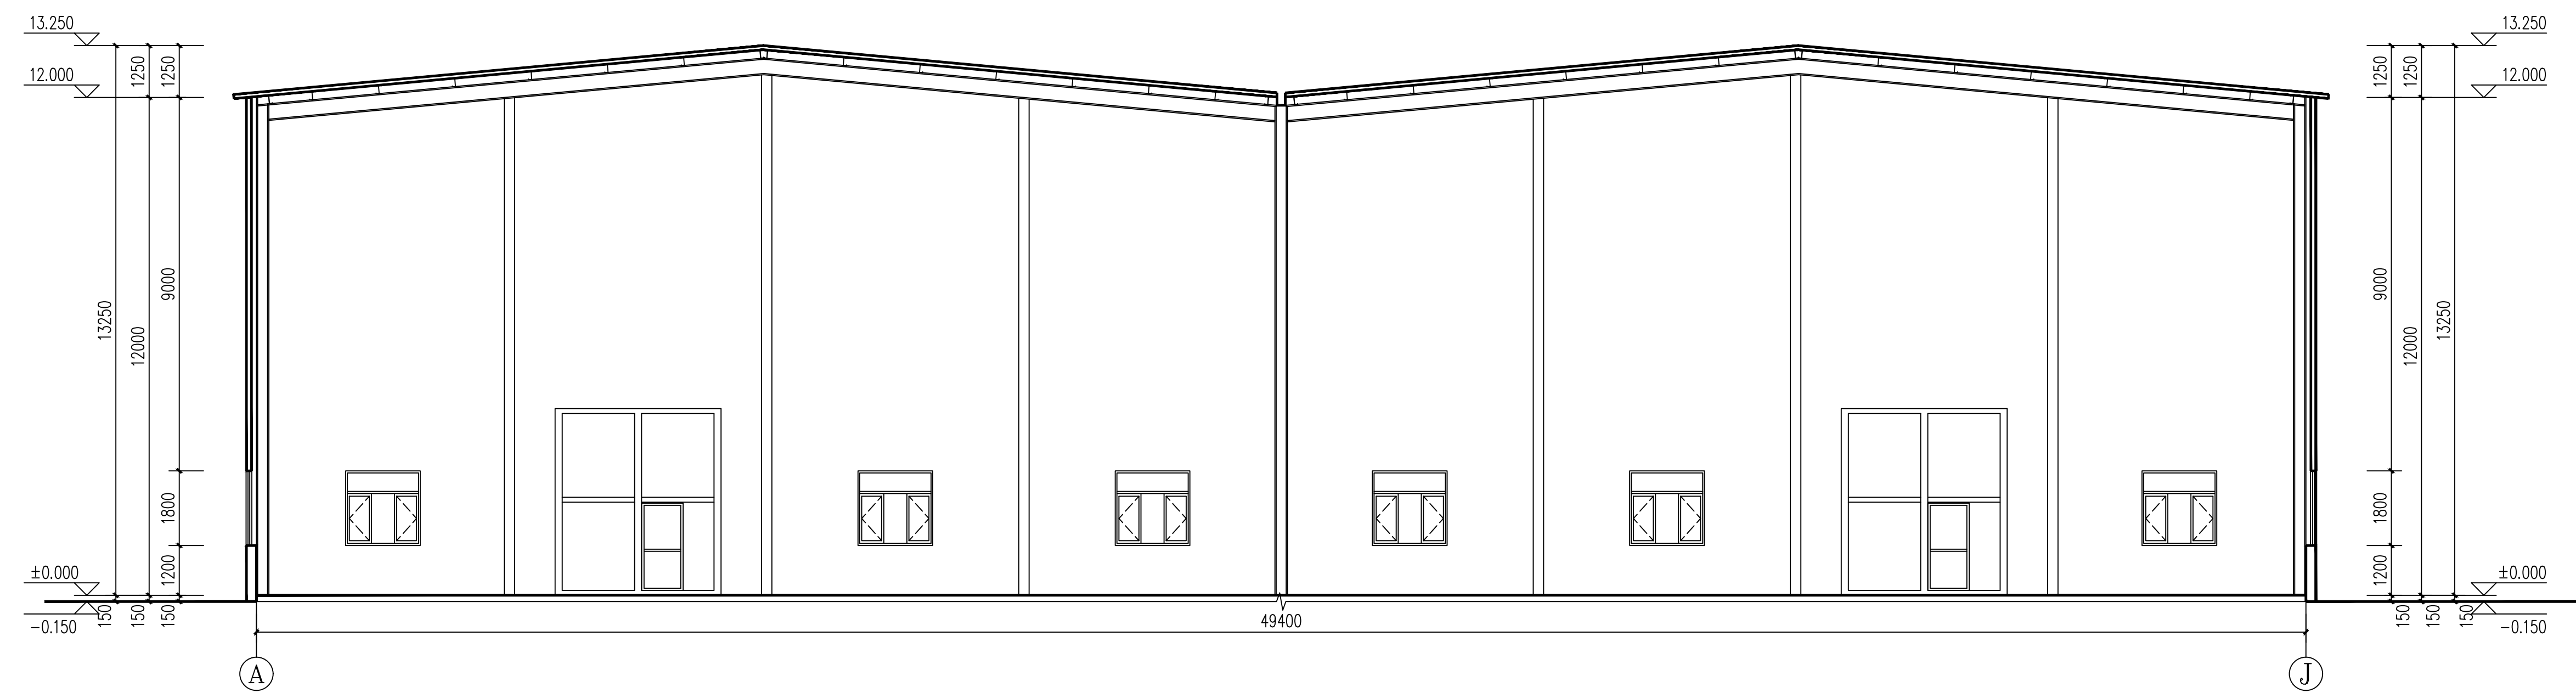



深灰色夹芯彩钢板
色卡号: 1714

白色夹芯彩钢板包边
色卡号: RAL 9010

浅灰色真石漆
色卡号: 1704

本图说明

注册师章

设计资质章

本图须加盖设计资质章, 否则一律无效

版本编号	第一版	
设计阶段	施工图	
制 图	史金祥	史金祥
设 计	史金祥	史金祥
专业负责	郭 星	郭 星
校 对	郭 星	郭 星
审 核	李新杰	李新杰
审 定		
设计项目负责 人	郭 星	郭 星

建设单位	新垦市华运物资有限责任公司
项目名称	哈密华运物流有限公司钢材、 废钢加工建设项目
子项名称	值班室
图 名	平面图、轴立面图

新疆时代城乡设计研究院有限公司

乙级 城乡规划编制资质证书


证书编号: 26660027

有效期至: 2030年05月

新疆维吾尔自治区自然资源厅制


日 期

2025.07

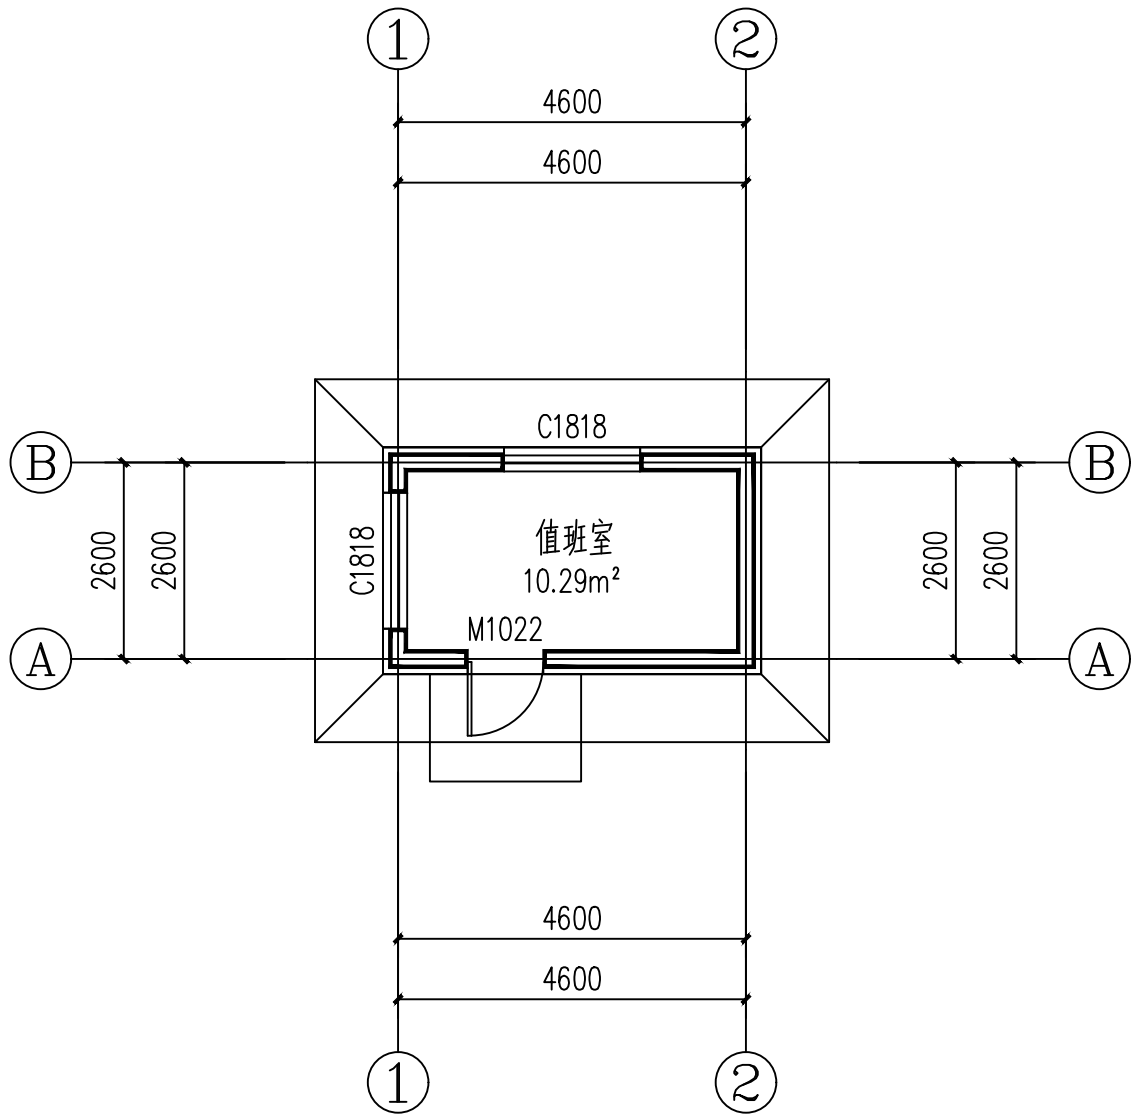


一层平面布置图 1:100


建筑面积
15.00m²

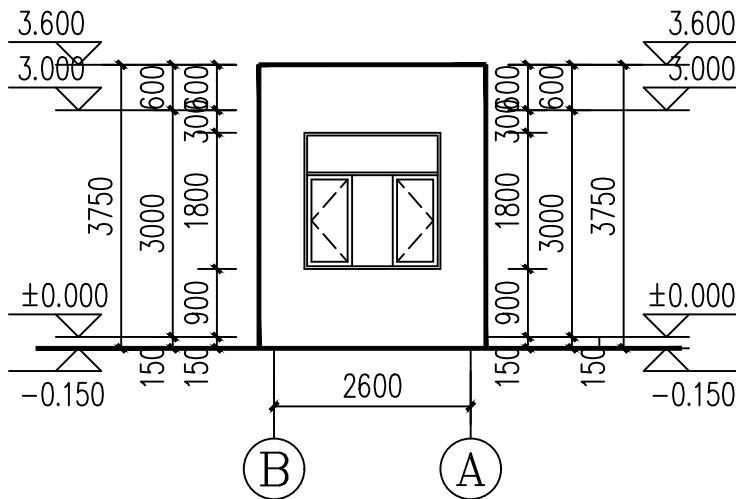


B-A轴立面图 1:100

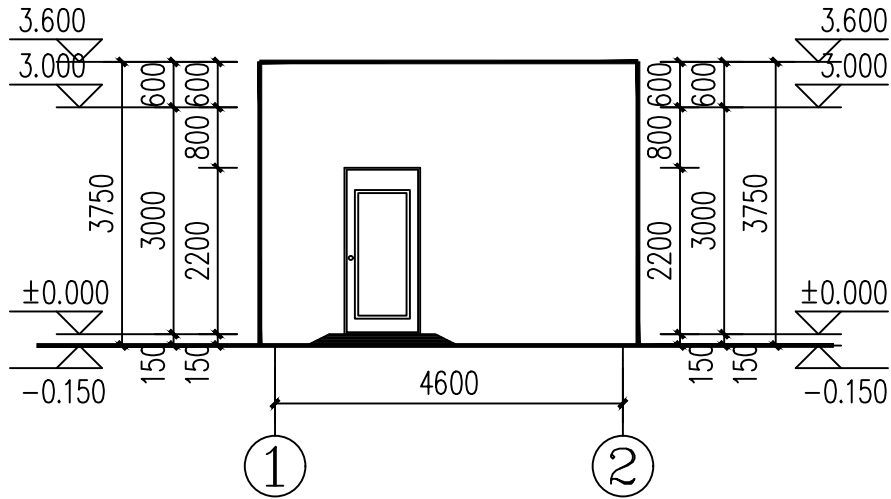

1-2轴立面图 1:100

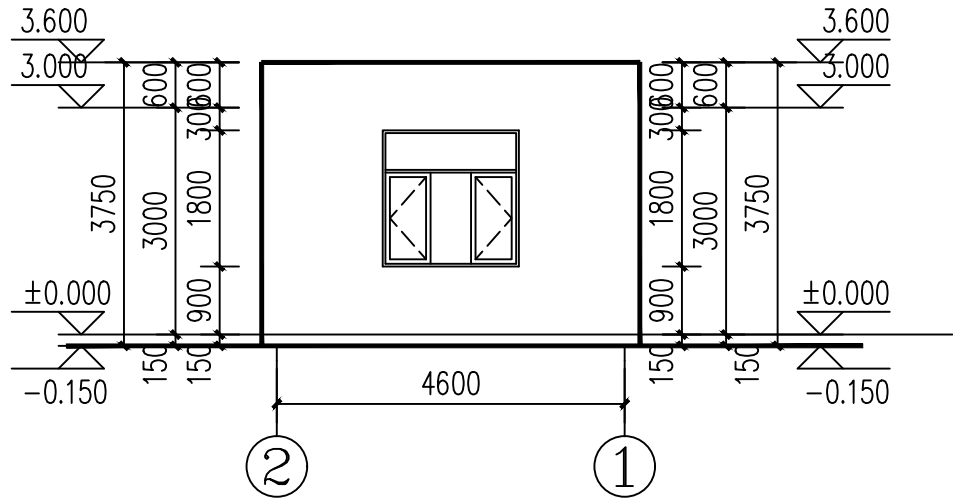

2-1轴立面图 1:100

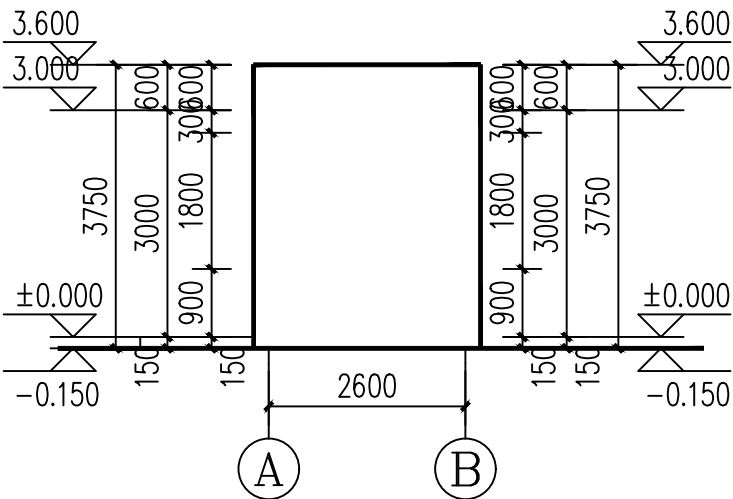

A-B轴立面图 1:100



证书编号
CERTIFICATE NO.
A165007698
证书级别 甲级
CERTIFICATED GRADE A

本图说明 NOTES ON DRAWING

注册师章

REG. ENGINEER SEAL

设计资质章

DESIGN QUALIFICATION SEAL

本图须加盖设计资质章, 否则一律无效

版本编号 EDITION NO.	第一版
---------------------	-----

设计阶段 DESIGN PHASE	施工图
----------------------	-----

制图 DRAWN BY	史金祥	史金祥
----------------	-----	-----

设计 DESIGNED BY	史金祥	史金祥
-------------------	-----	-----

专业负责 CHIEF	郭星	郭星
---------------	----	----

校对 CHECKED BY	郭星	郭星
------------------	----	----

审核 VERIFIED BY	李新杰	李新杰
-------------------	-----	-----

审定 APPROVED BY		
-------------------	--	--

设计项目 负责人 CHIEF DESIGN MANAGER	郭星	郭星
--	----	----

电话	0991-8856338
----	--------------

建设单位 CLIENT	新垦市华运物资有限责任公司
----------------	---------------

项目名称 PROJECT	哈密华运物流有限公司钢材、 废钢加工建设项目
-----------------	---------------------------

子项名称 SUBITEM	磅房
-----------------	----

图名 DRAWING TITLE	平面图、轴立面图
---------------------	----------

日期 DATE	2025.07
------------	---------

日期 DATE	2025.07
------------	---------

日期 DATE

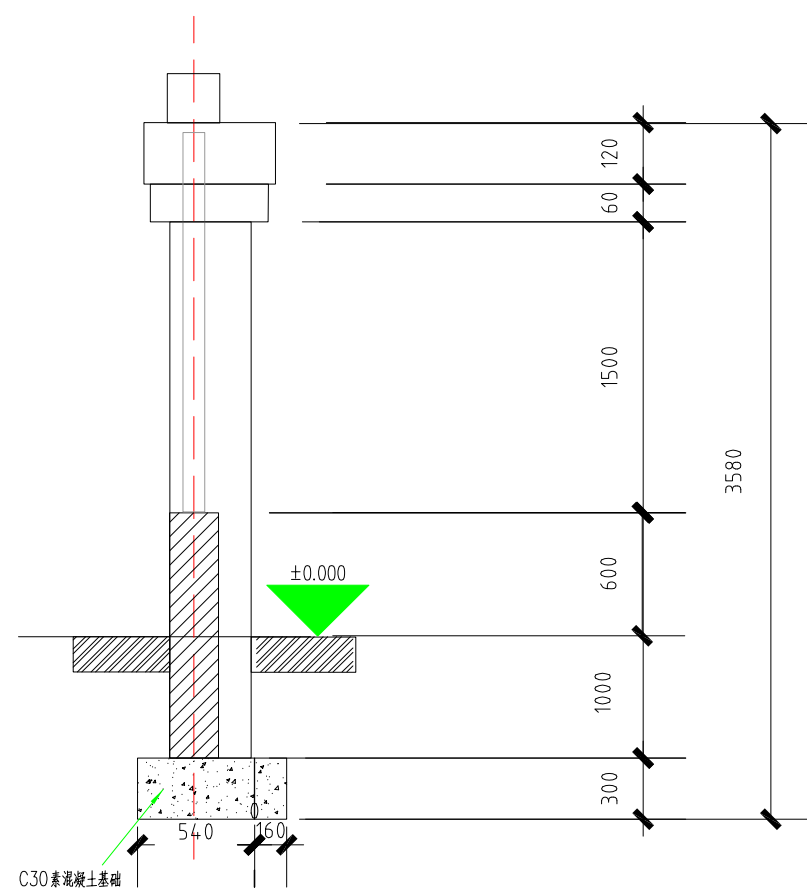


1-1围墙剖面图

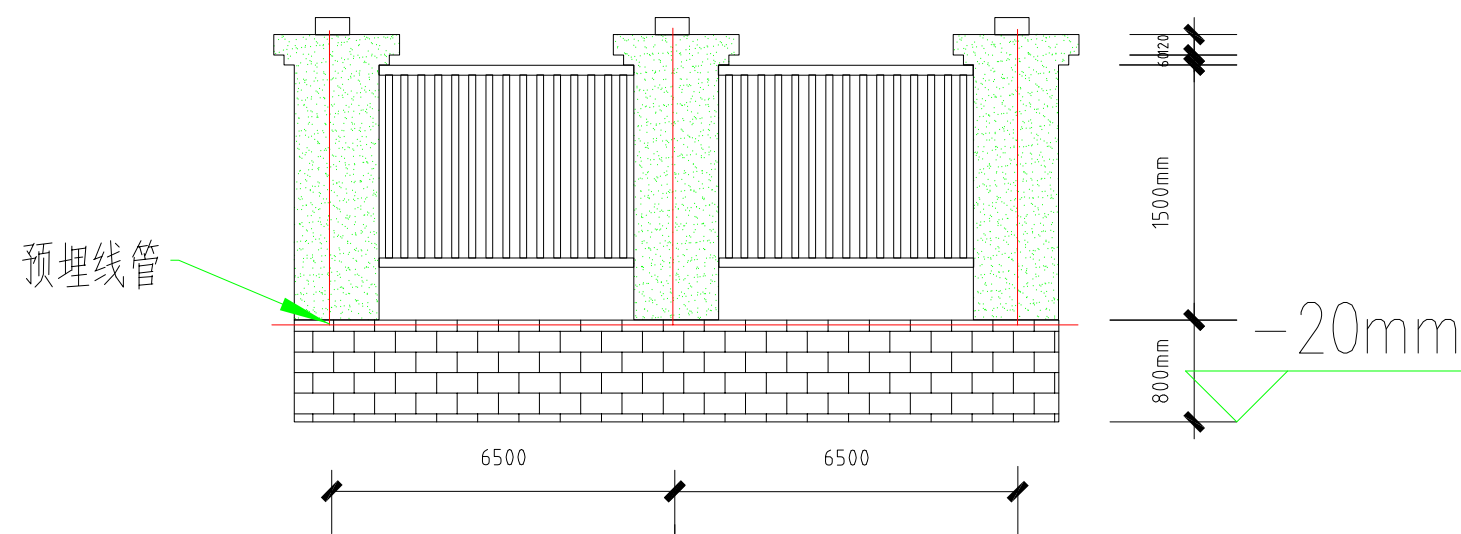

围墙立面图

- 注：1、采用多孔砖砌筑；
2、砌筑时预埋 $\phi 32$ PVC线管；
3、-20mm以上墙面做防水处理后喷真石漆。

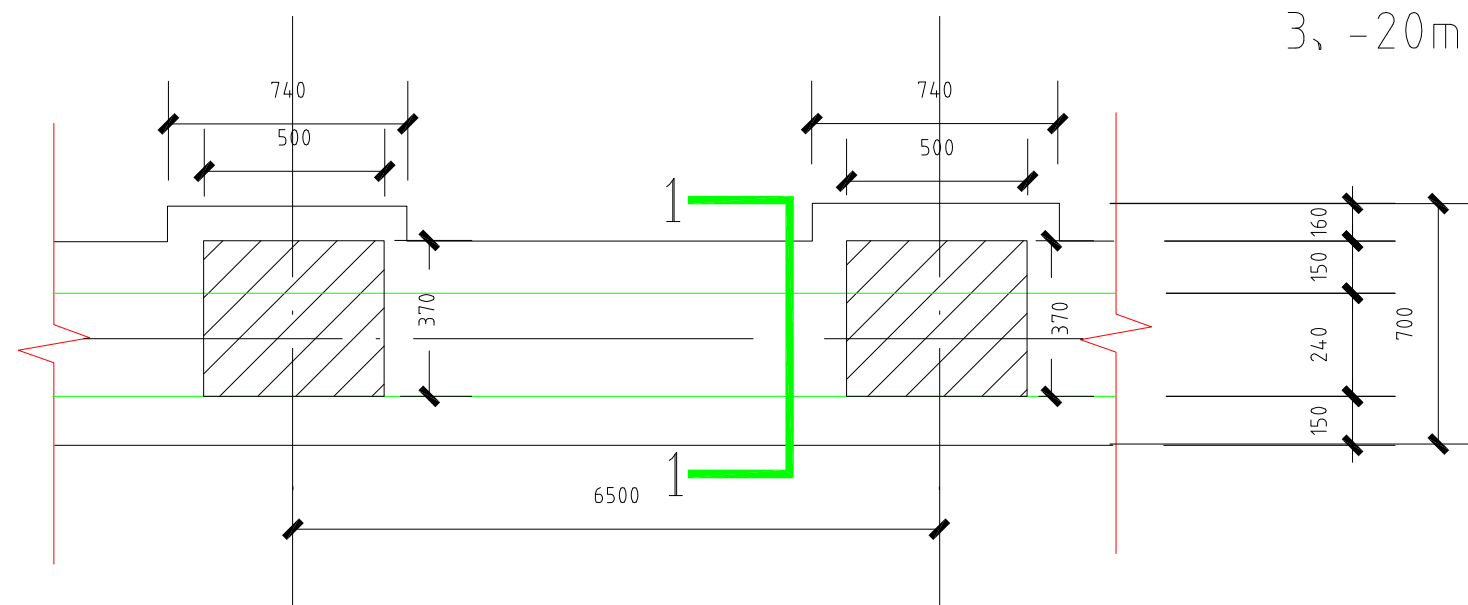

围墙基础图

