



第十三师哈密垦区公安局黄田派出所扩建项目修建性详细规划

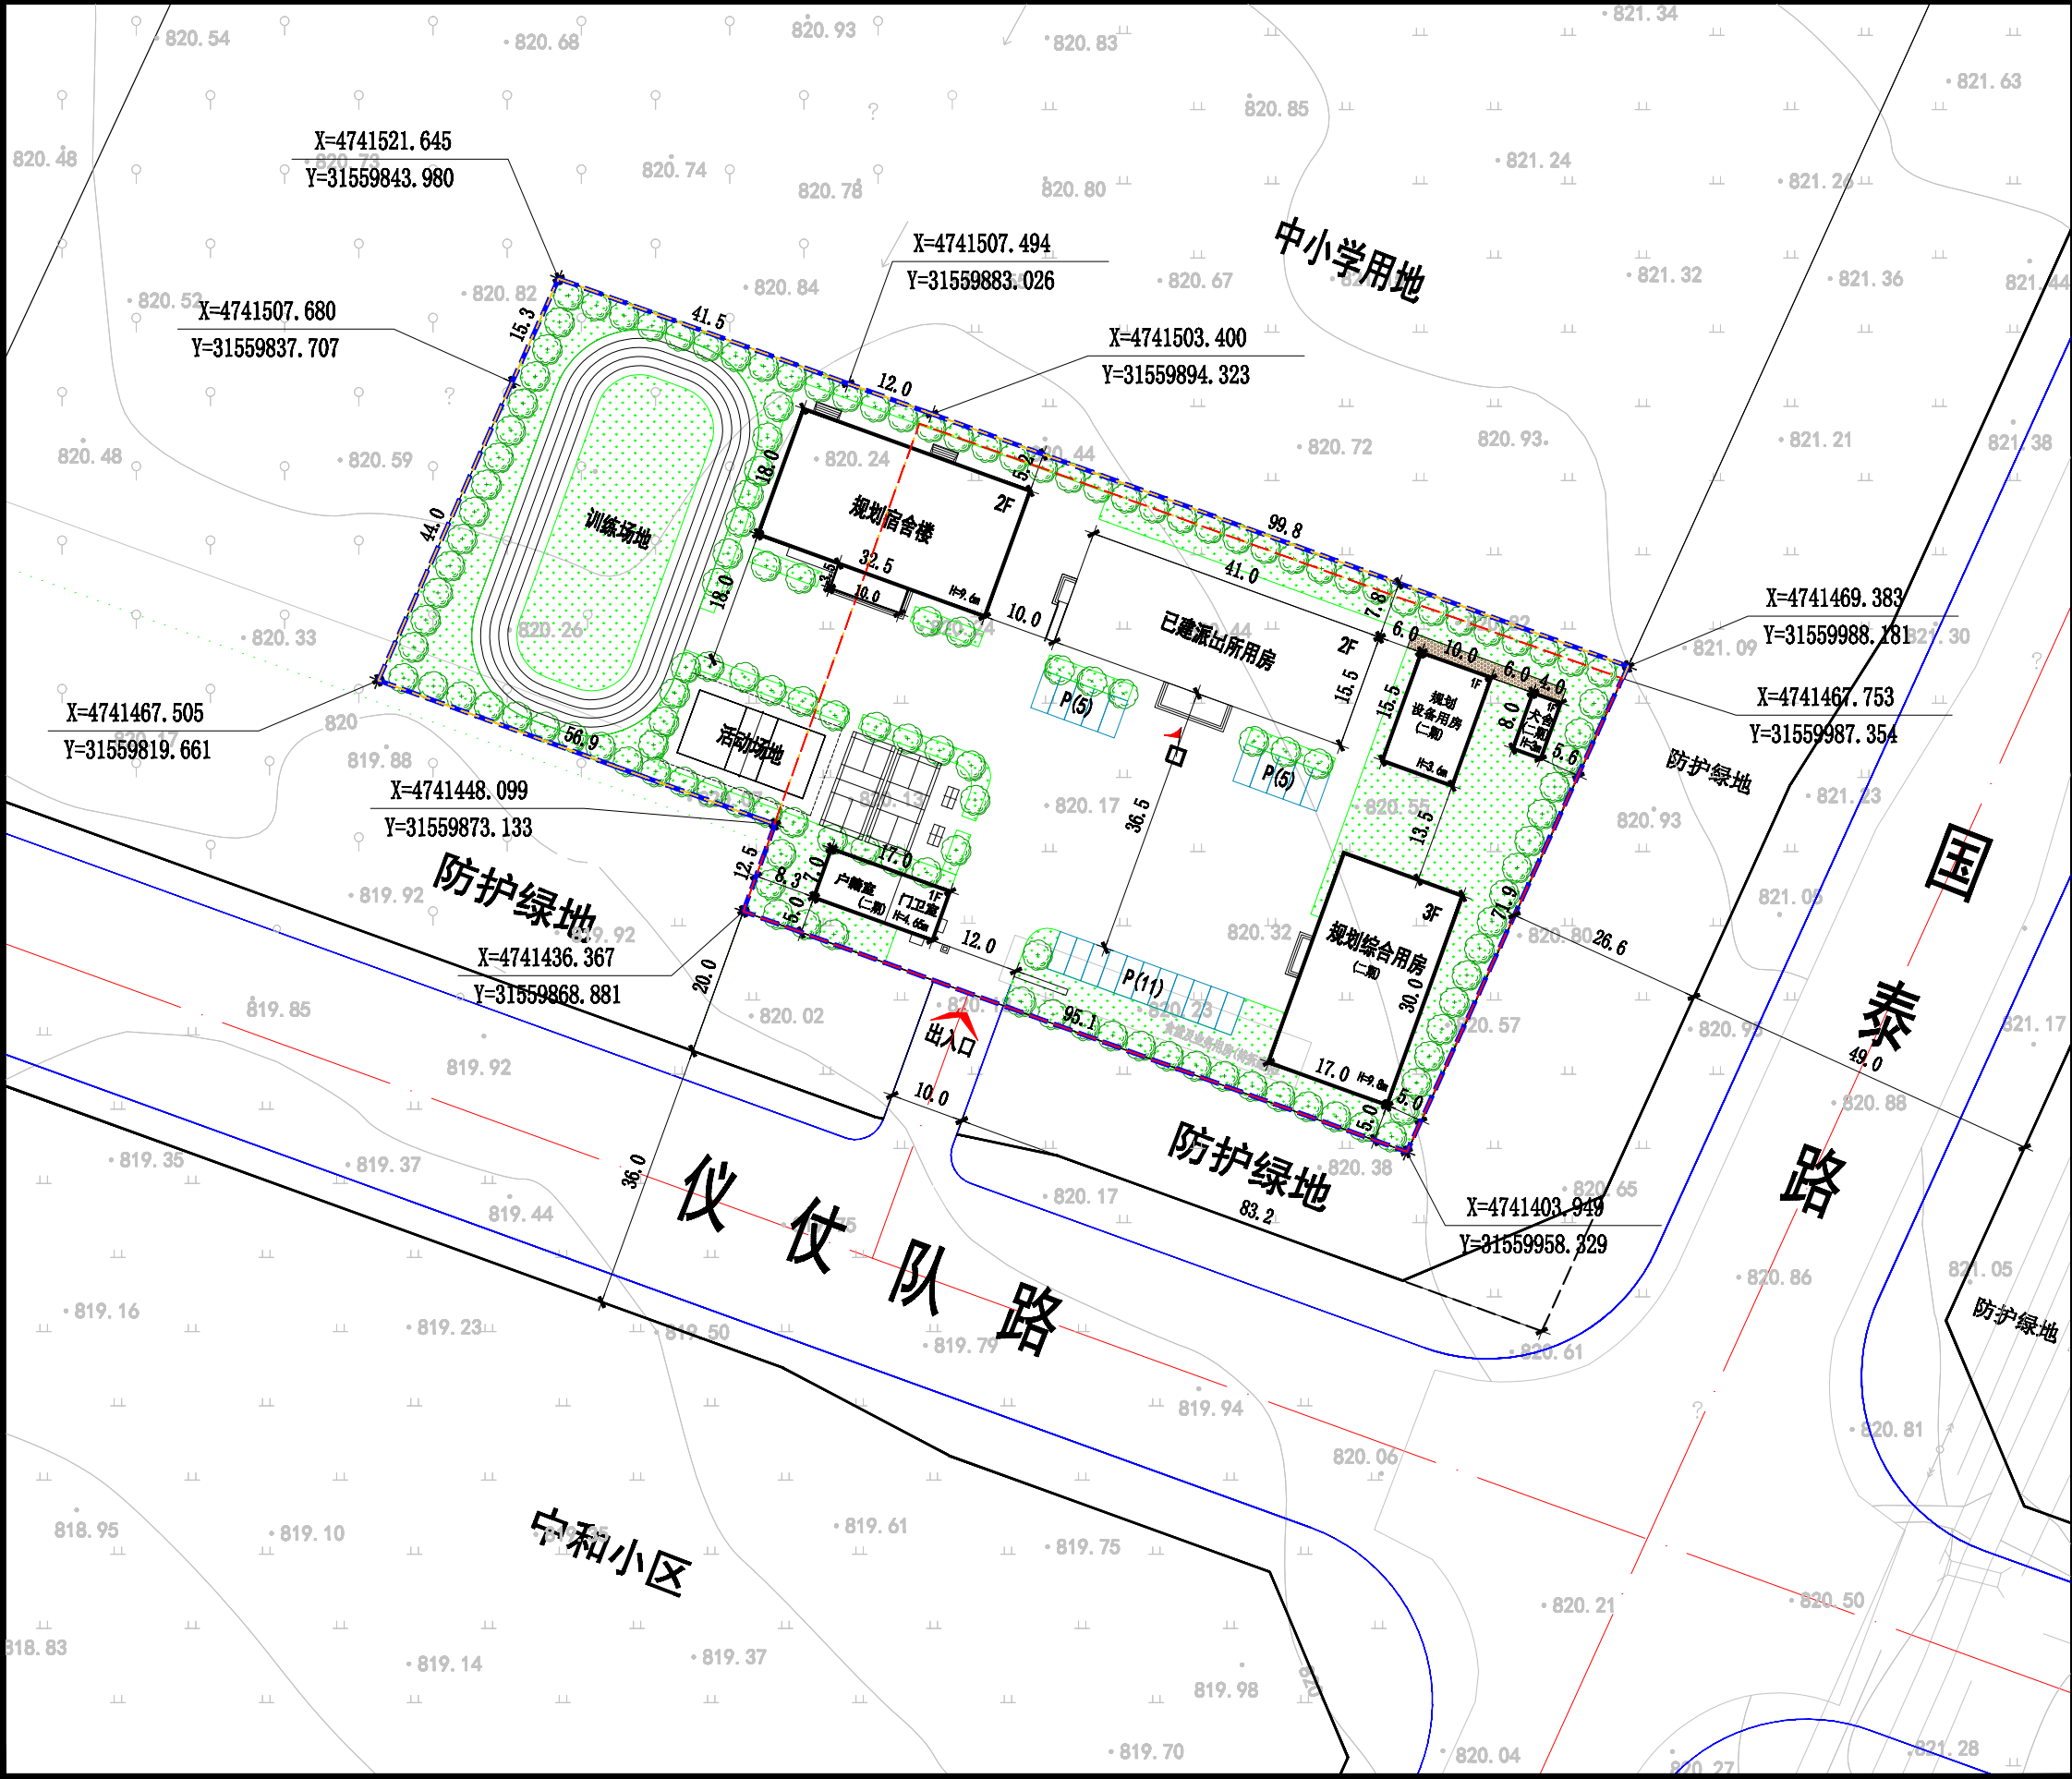

规划总平面图

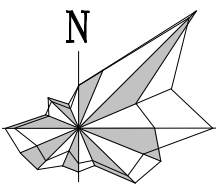

主要经济技术指标

名称	数量	单位	备注
总用地面积	10261.7	m ²	约15.39亩
总建筑面积	4312.0	m ²	
其中			
已建派出所用房	1271.0	m ²	
规划宿舍楼	1205.0	m ²	
规划综合用房	1530.0	m ²	
规划设备用房	155.0	m ²	
规划犬舍	32.0	m ²	
规划门卫室、户籍室	119.0	m ²	
建筑基底面积	2036.5	m ²	
容积率	0.43	-	
建筑密度	19.9	%	
绿地率	35.0	%	3592m ²
停车位	21	个	

注：规划车位100%预留充电设施安装条件。

图例

	规划建筑		道路用地
	已建建筑		出入口
	绿化		用地界线
	原已供用地界线		新增用地界线

新疆原创城市设计研究(院)有限公司		项目	HMVC2025-GH021
[新]自资规乙字(25650020)		编号	
图名	第十三师哈密垦区公安局黄田派出所扩建项目		
设计	乙级 新疆维吾尔自治区自然资源厅		
制图	城乡规划(国土空间规划)编制		
校对	王博东 审核 资格专用章		
有效期至2030年02月17日		日期	2025年07月