


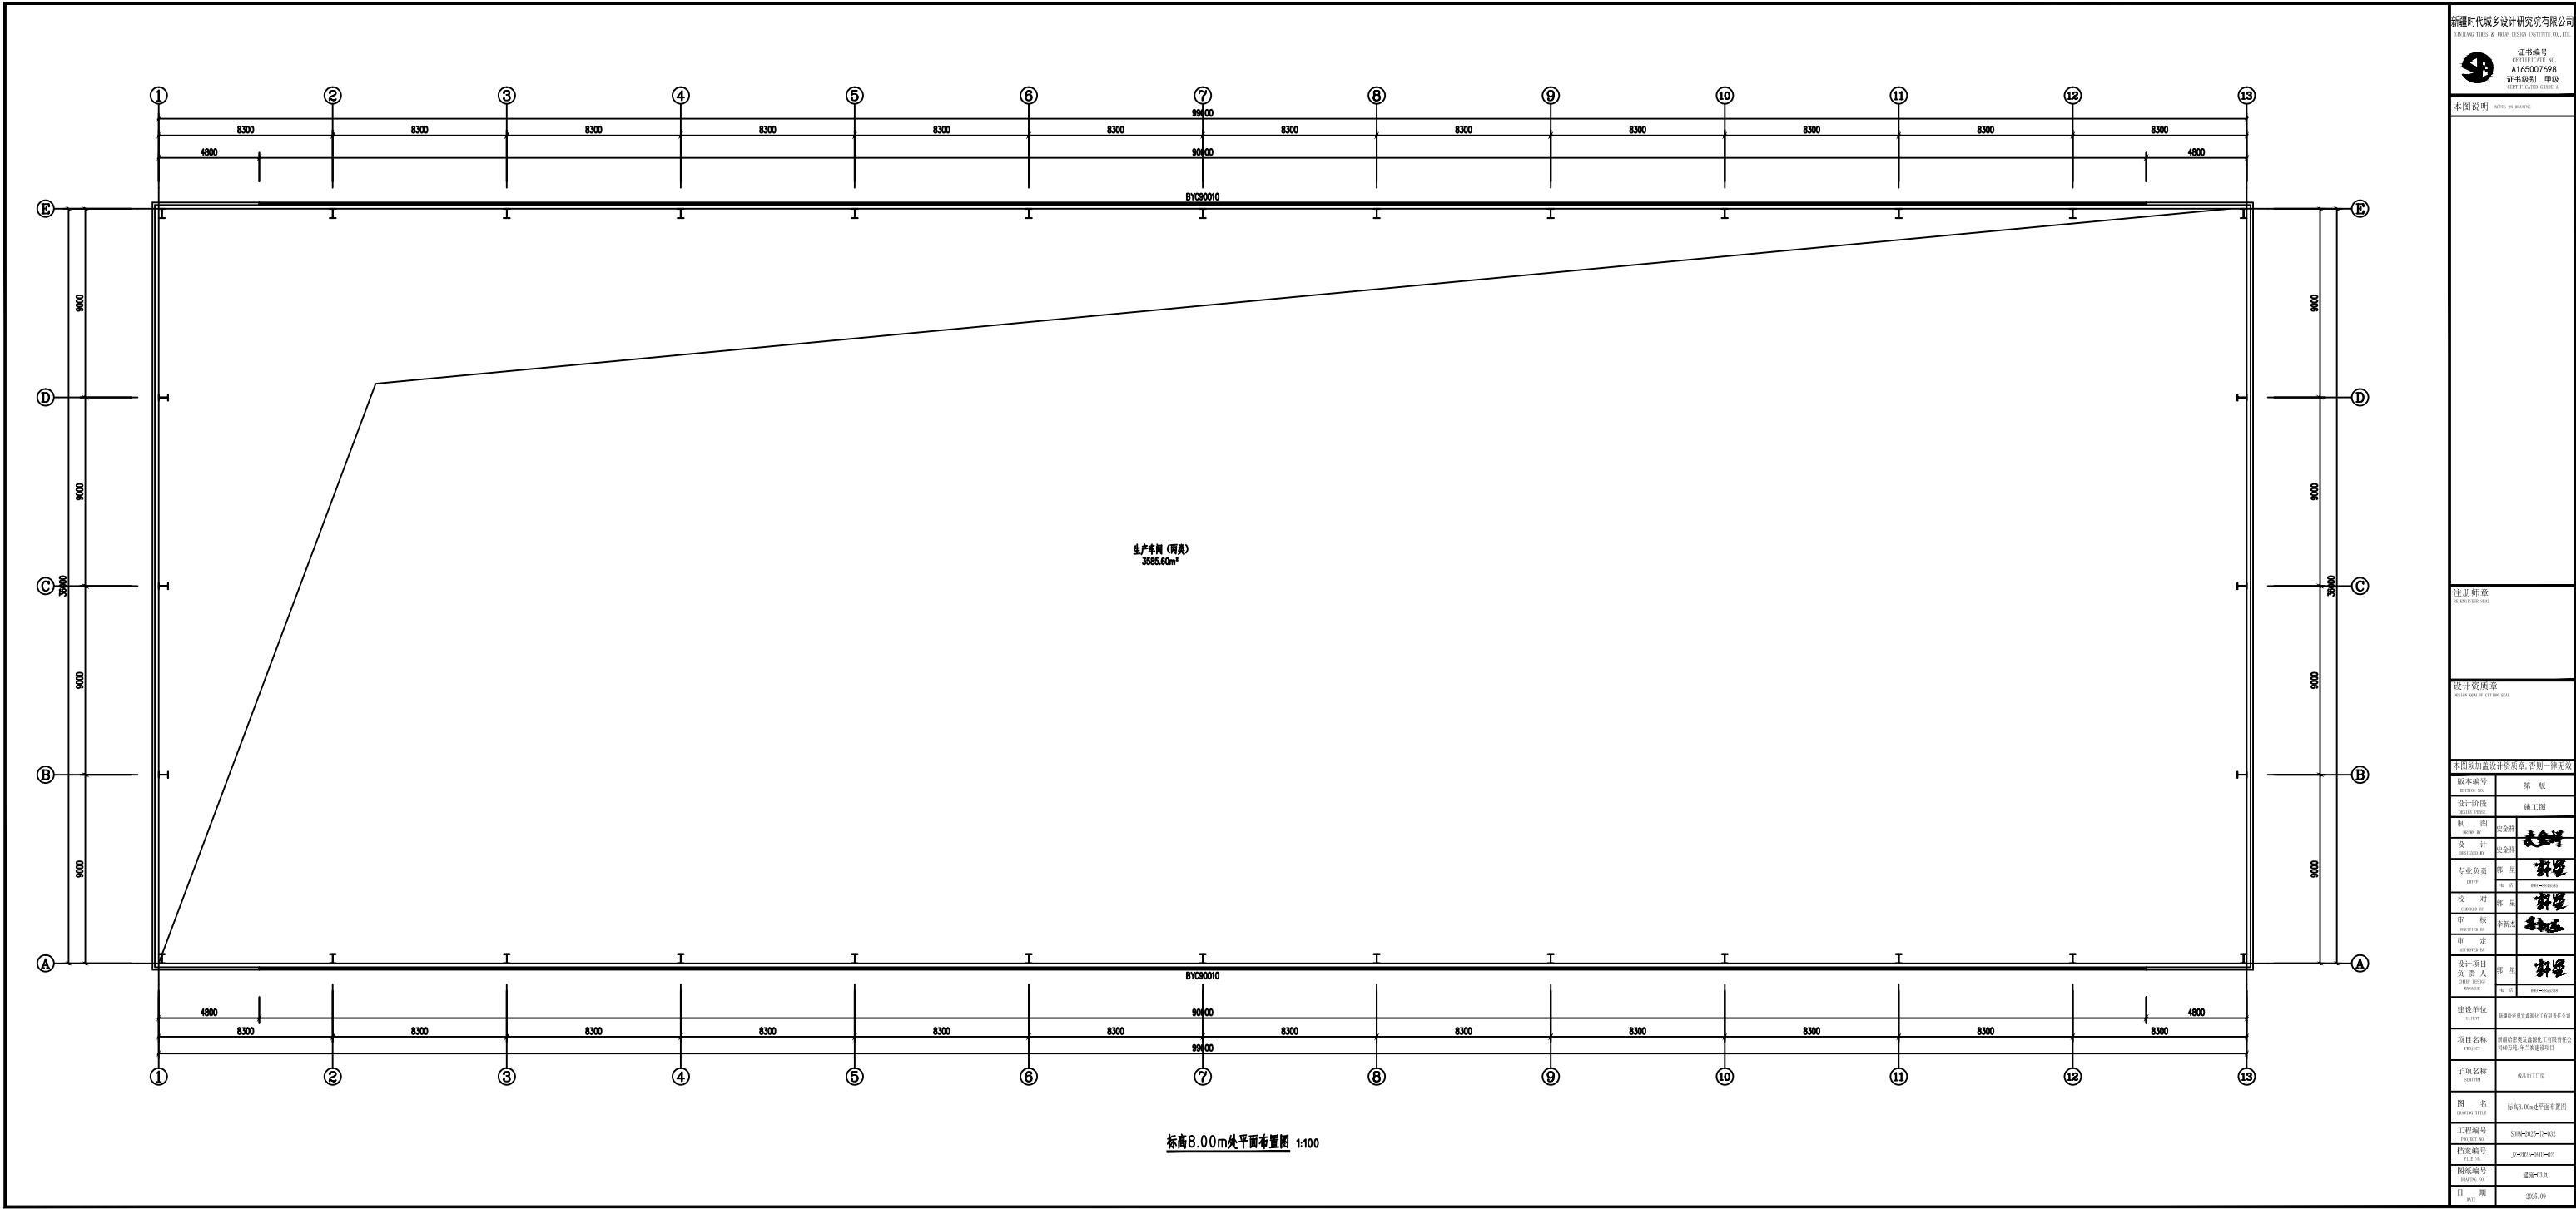

新疆时代城乡设计研究院有限公司

证书编号
CERTIFICATE NO.
A165007698
证书级别 甲设
CERTIFICATE CLASS 甲

本图说明

注册印章

设计资质章

本图须加盖设计资质章,否则一律无效

版本编号

设计阶段

制 图

设 计

专业负责

校 对

审 核

审 定

设计项目

负责人

建设单位

项目名称

子项名称

图 名

工程编号

档案编号

图底编号

日 期

第一版

施工图

史金林

史金林

郭 强

郭 强

李新杰

郭 强

郭 强

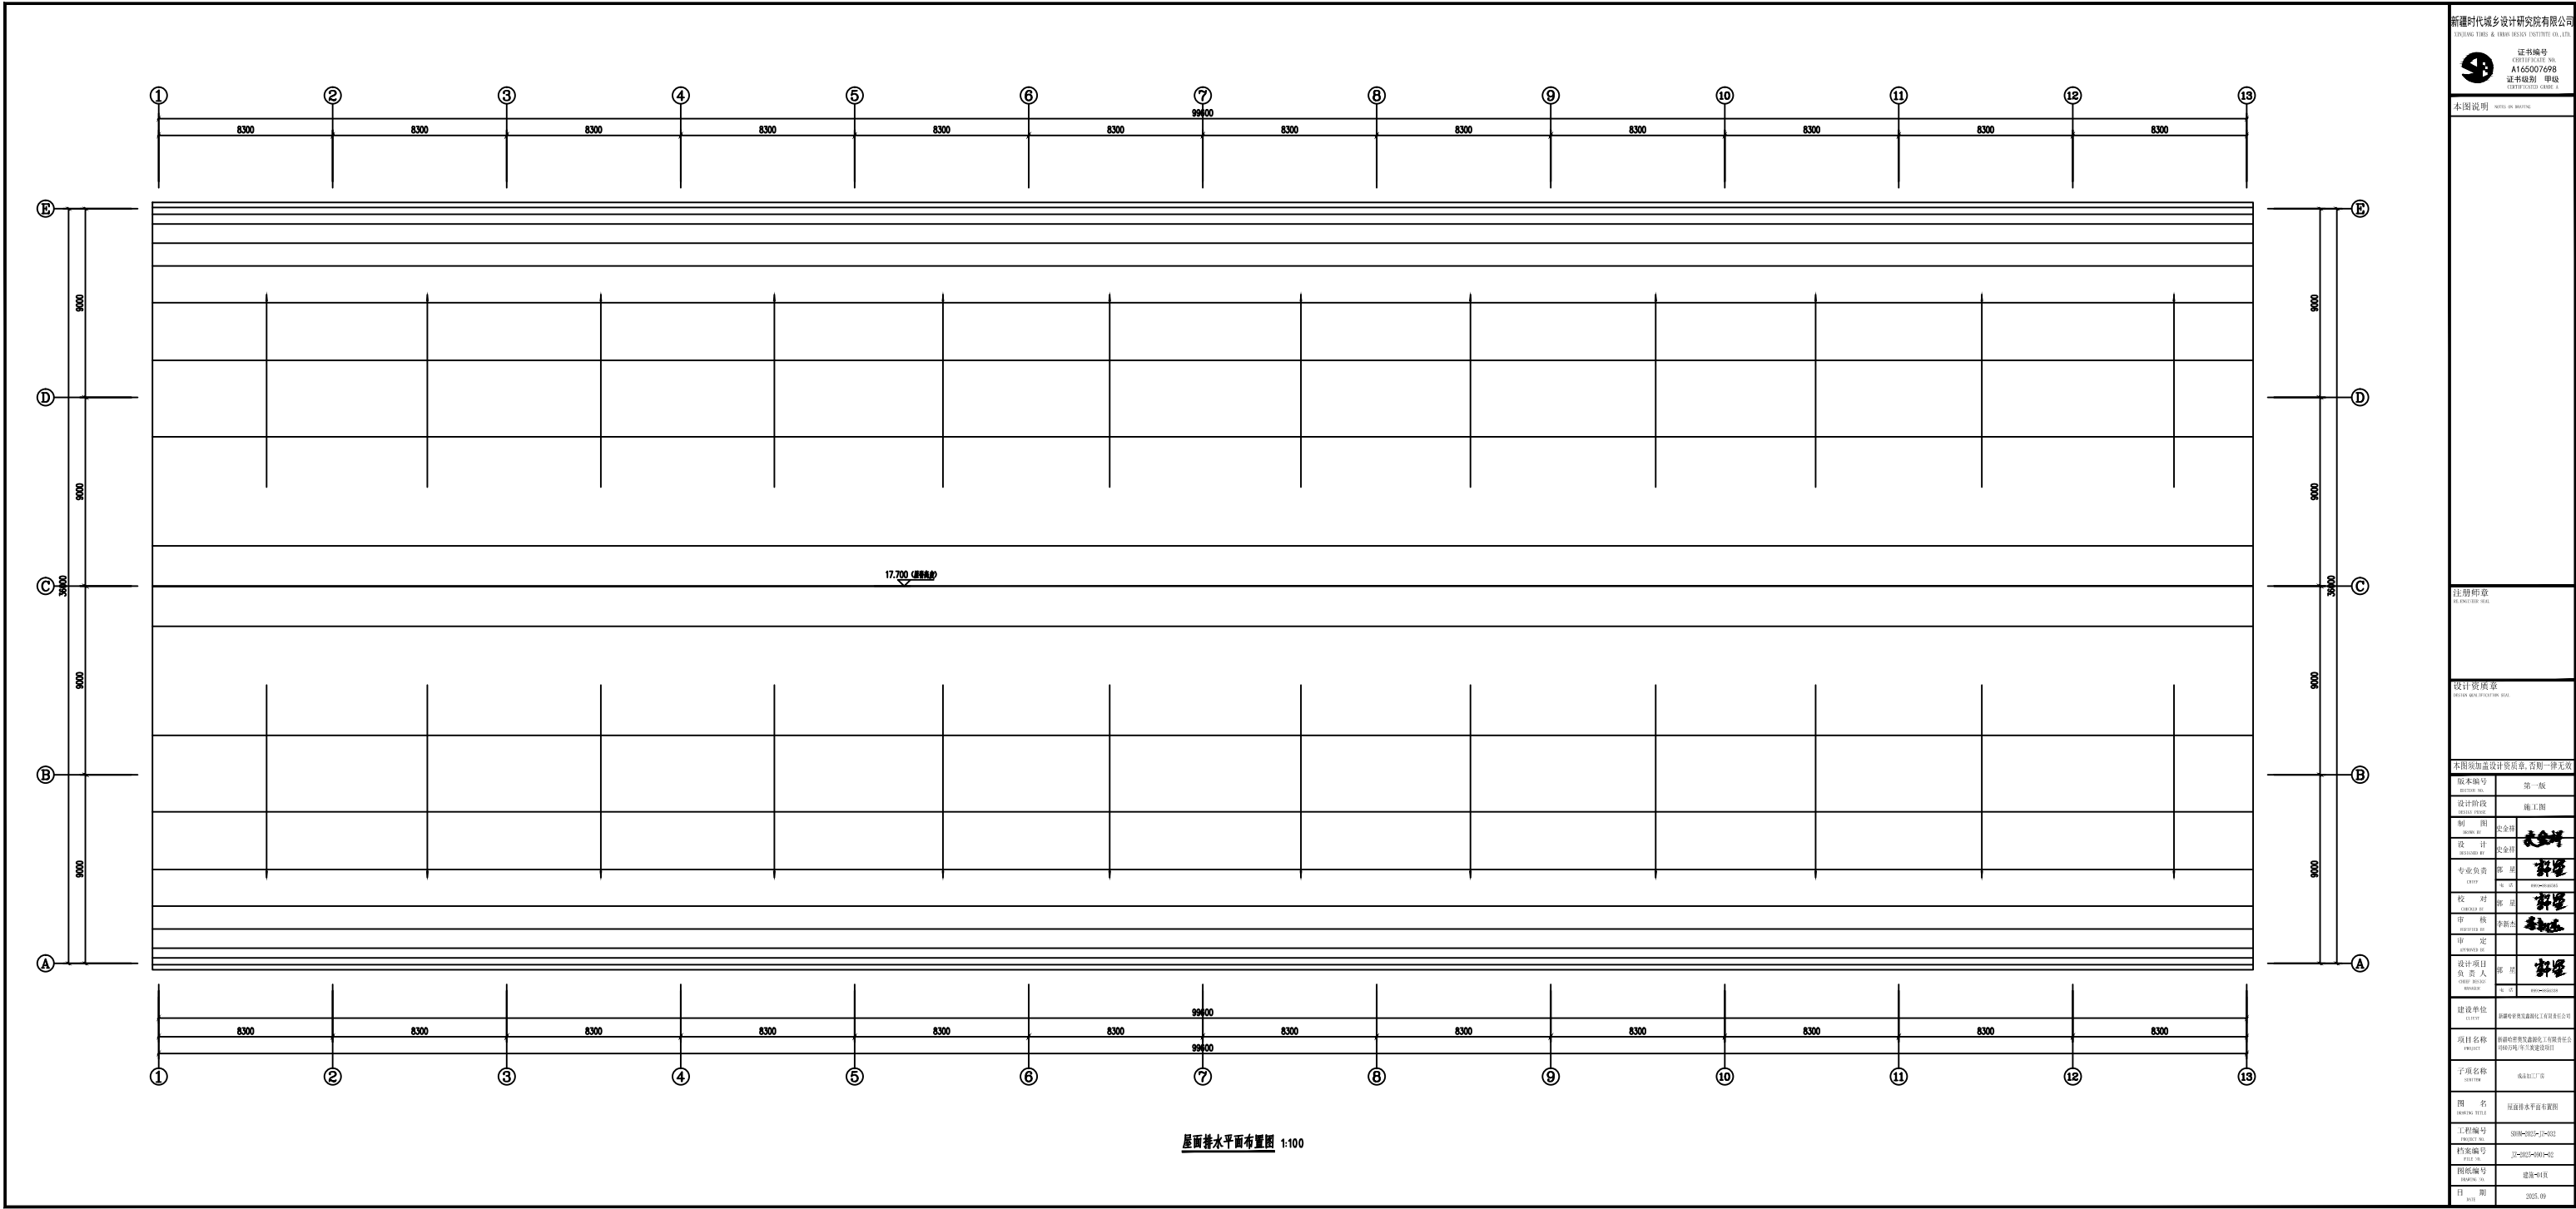

屋面排水平面布置图 1:100

永忠工程管理（集团）有限公司
城乡规划编制出图专用章
证书等级:乙级 证书编号:川自资规乙字22510022
有效期限:自2023年05月23日至2028年05月23日

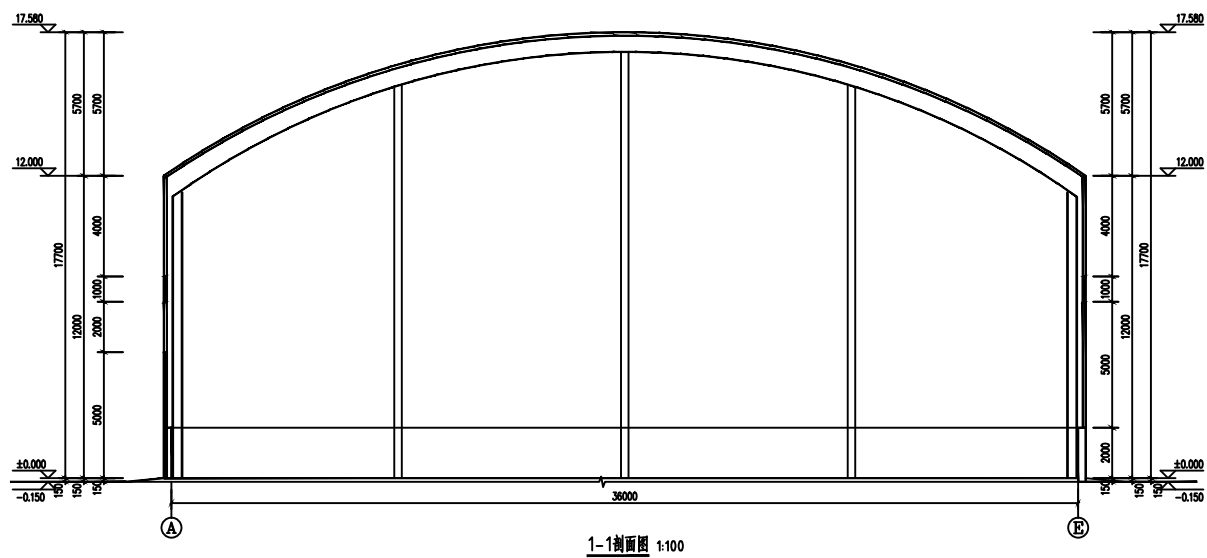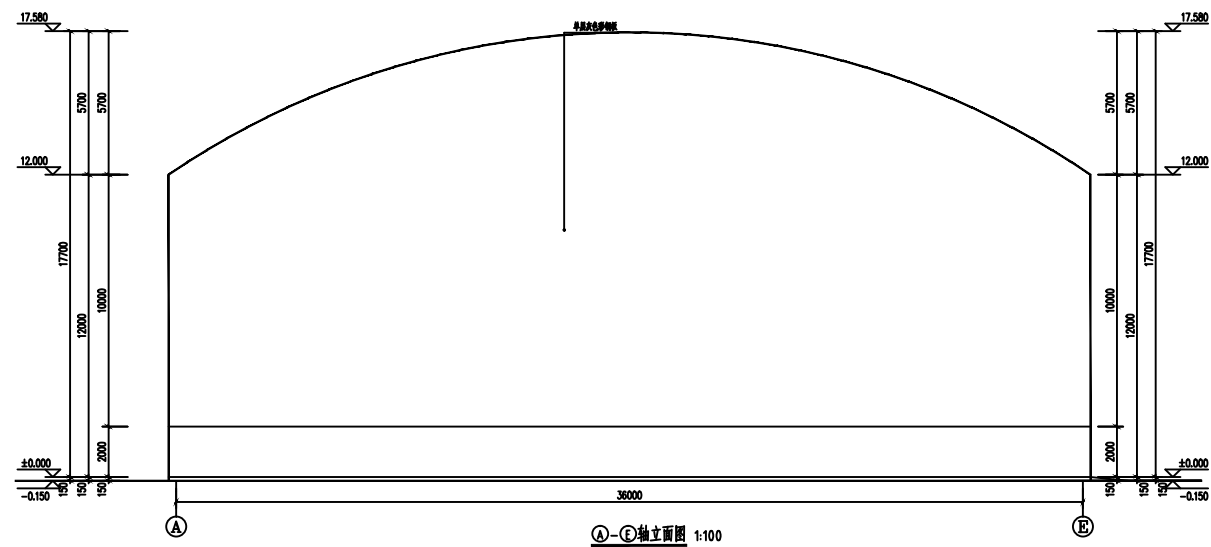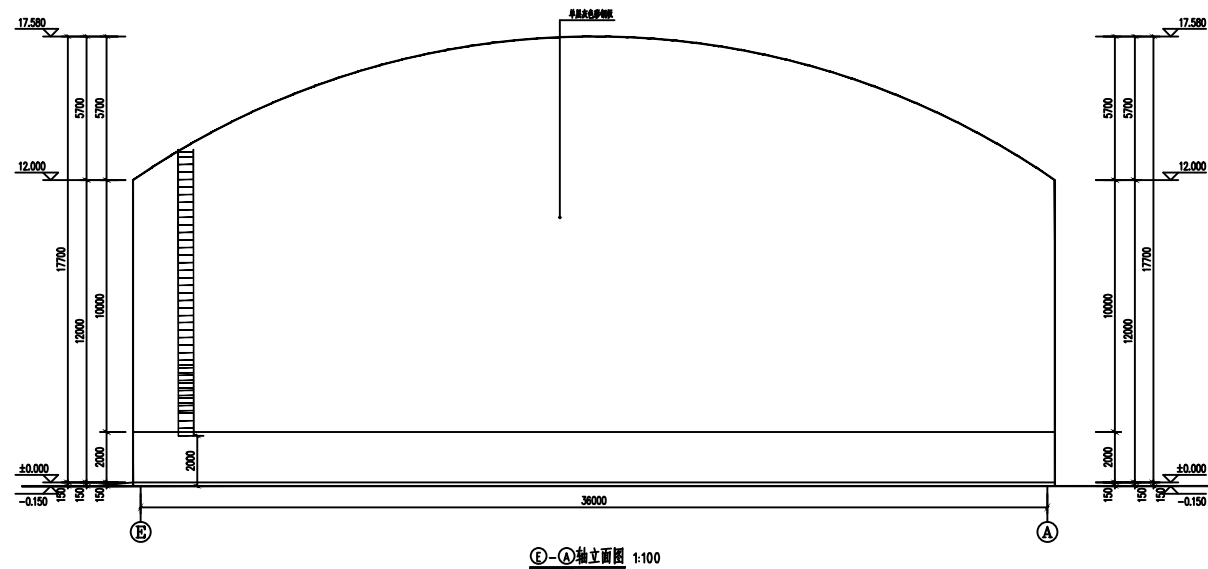

门窗表

类型	设计编号	洞口尺寸(mm)	数量	图集名称	页次	选用型号	备注
普通门	M4050	4000X5000	2				成品平开门, 带式方柱连接
普通窗	BYC90010	9000X1000	2				百叶窗, 带式方柱连接

注:

1. 门窗数量以现场实测为准, 核实后方可安装。
2. 表中门窗所注尺寸均为洞口尺寸。

2、表中门窗所注尺寸均为洞口尺寸。

永忠工程管理（集团）有限公司
城乡规划编制出图专用章
证书等级：乙级 证书编号：川自资规乙字22510022
有效期限：自2023年05月23日至2028年05月23日