



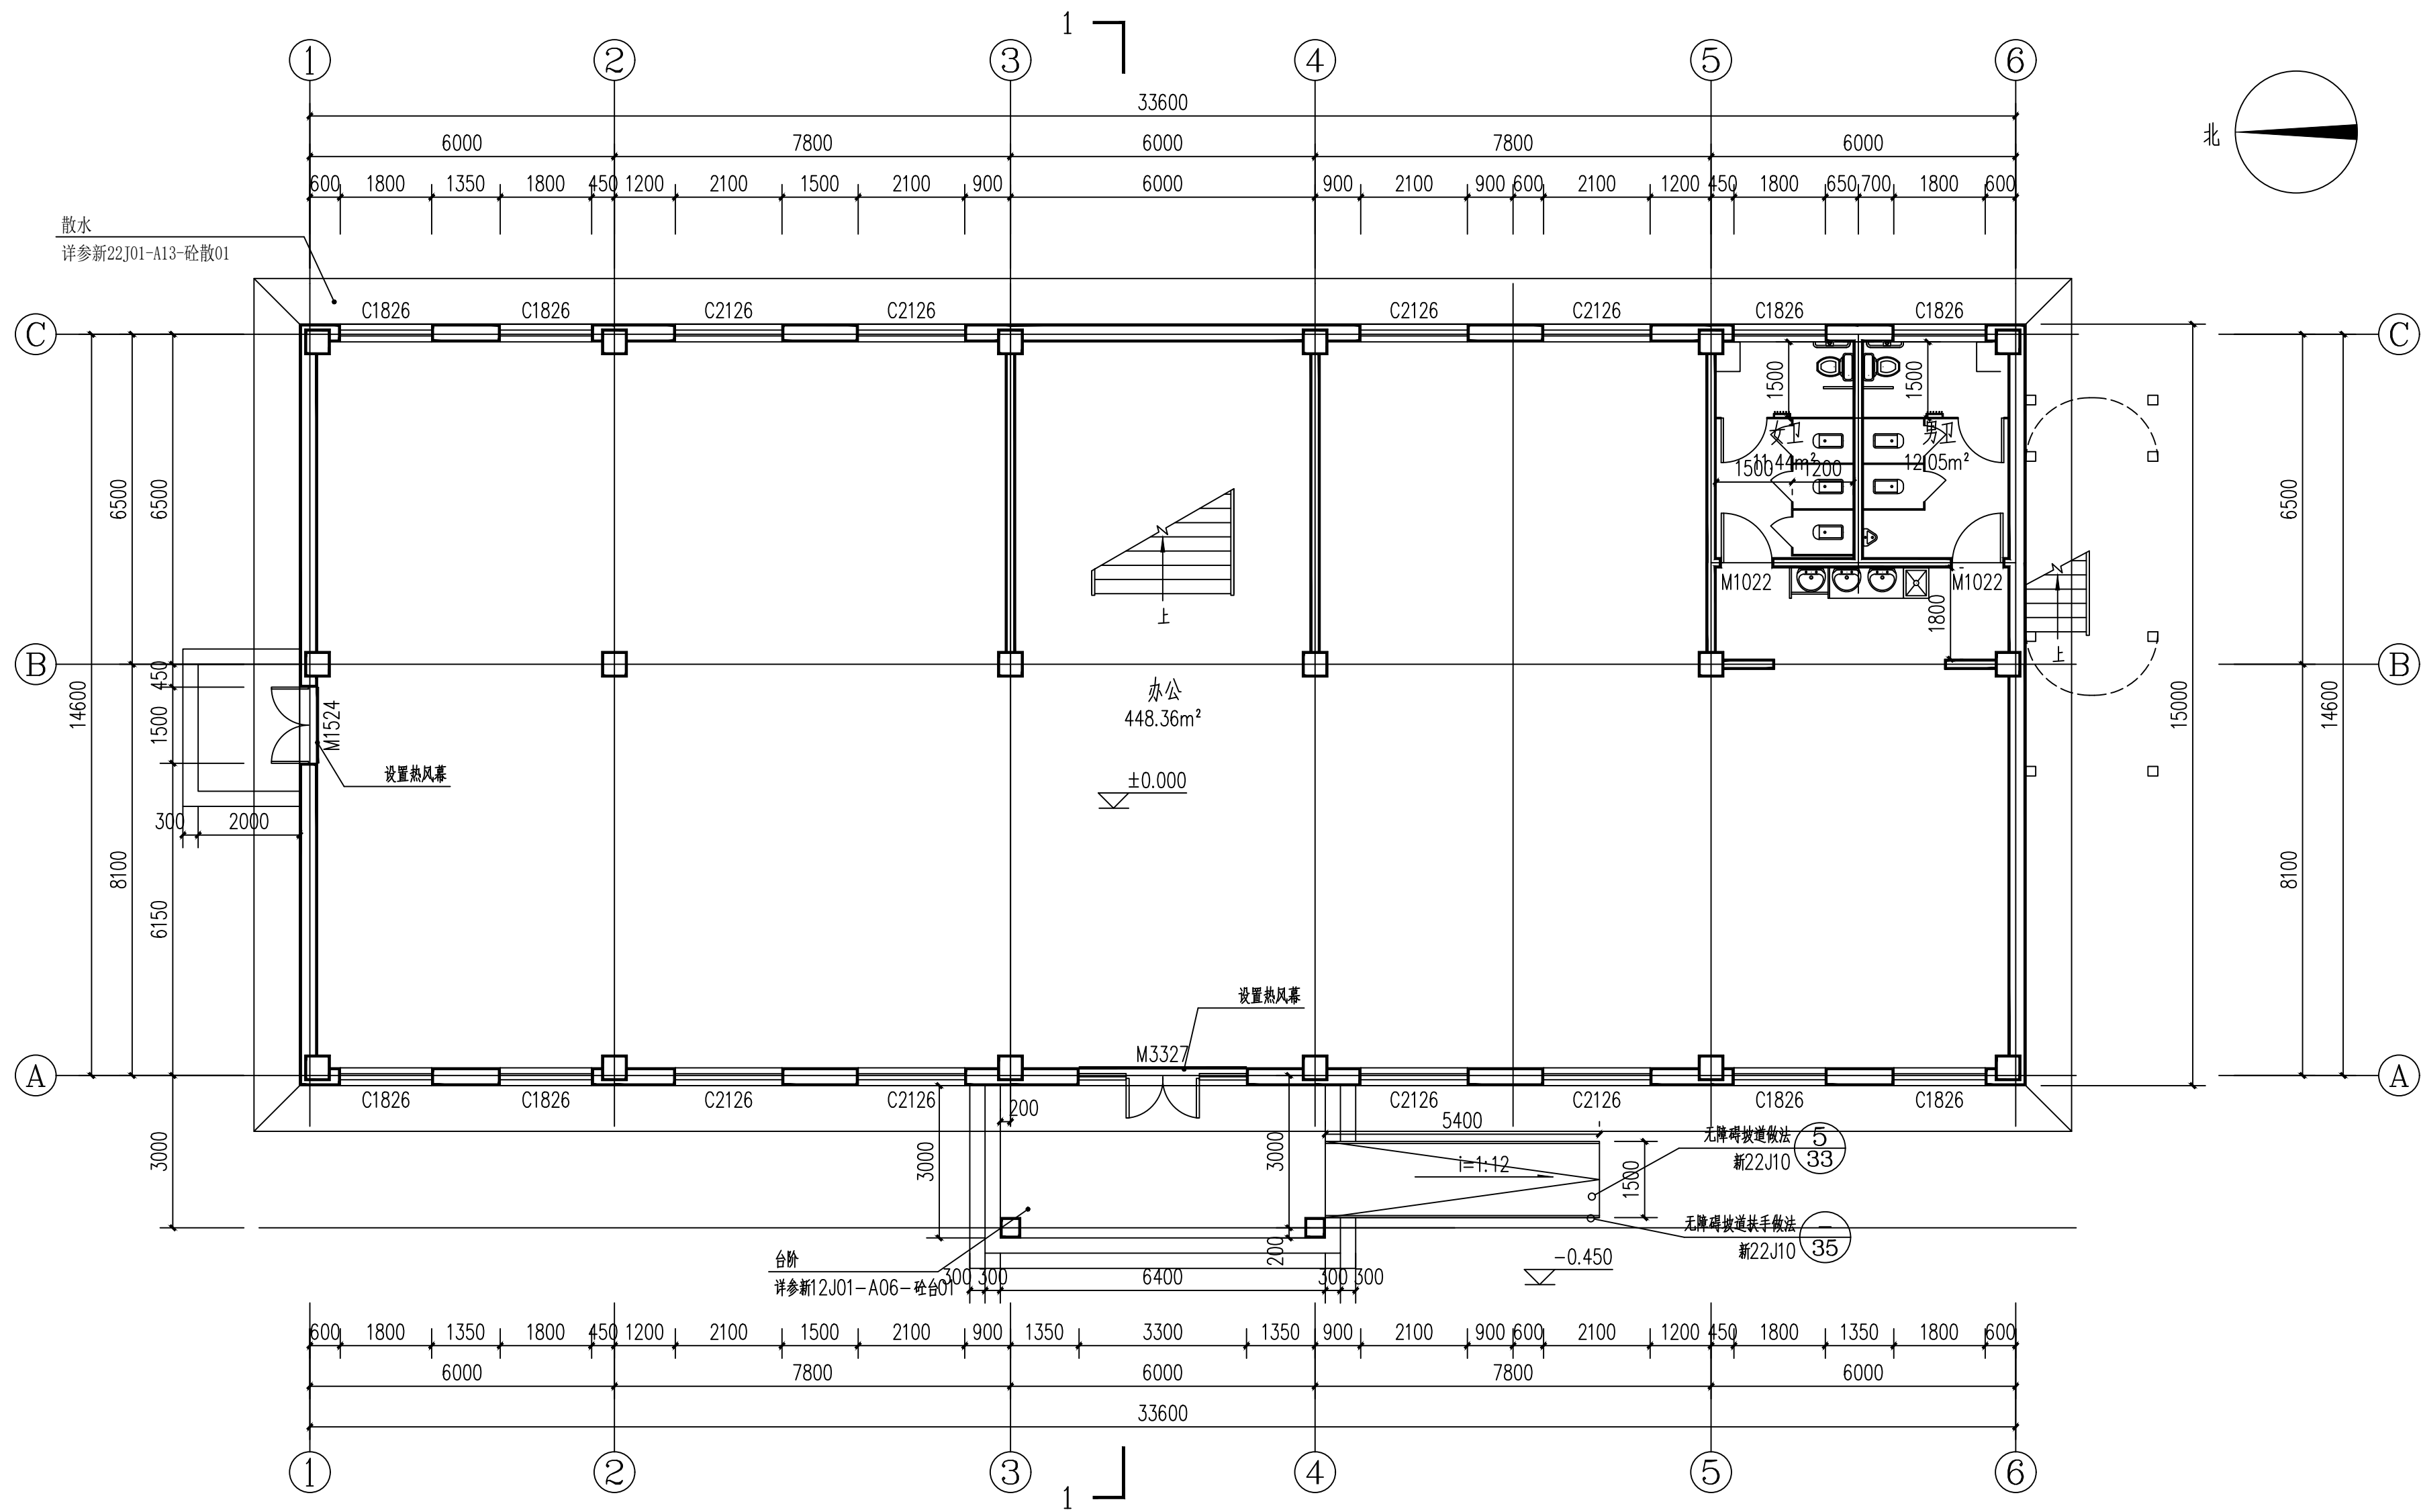

一层平面布置图 1:100


本层建筑面积: 510.00m²

总建筑面积: 1530.00m²

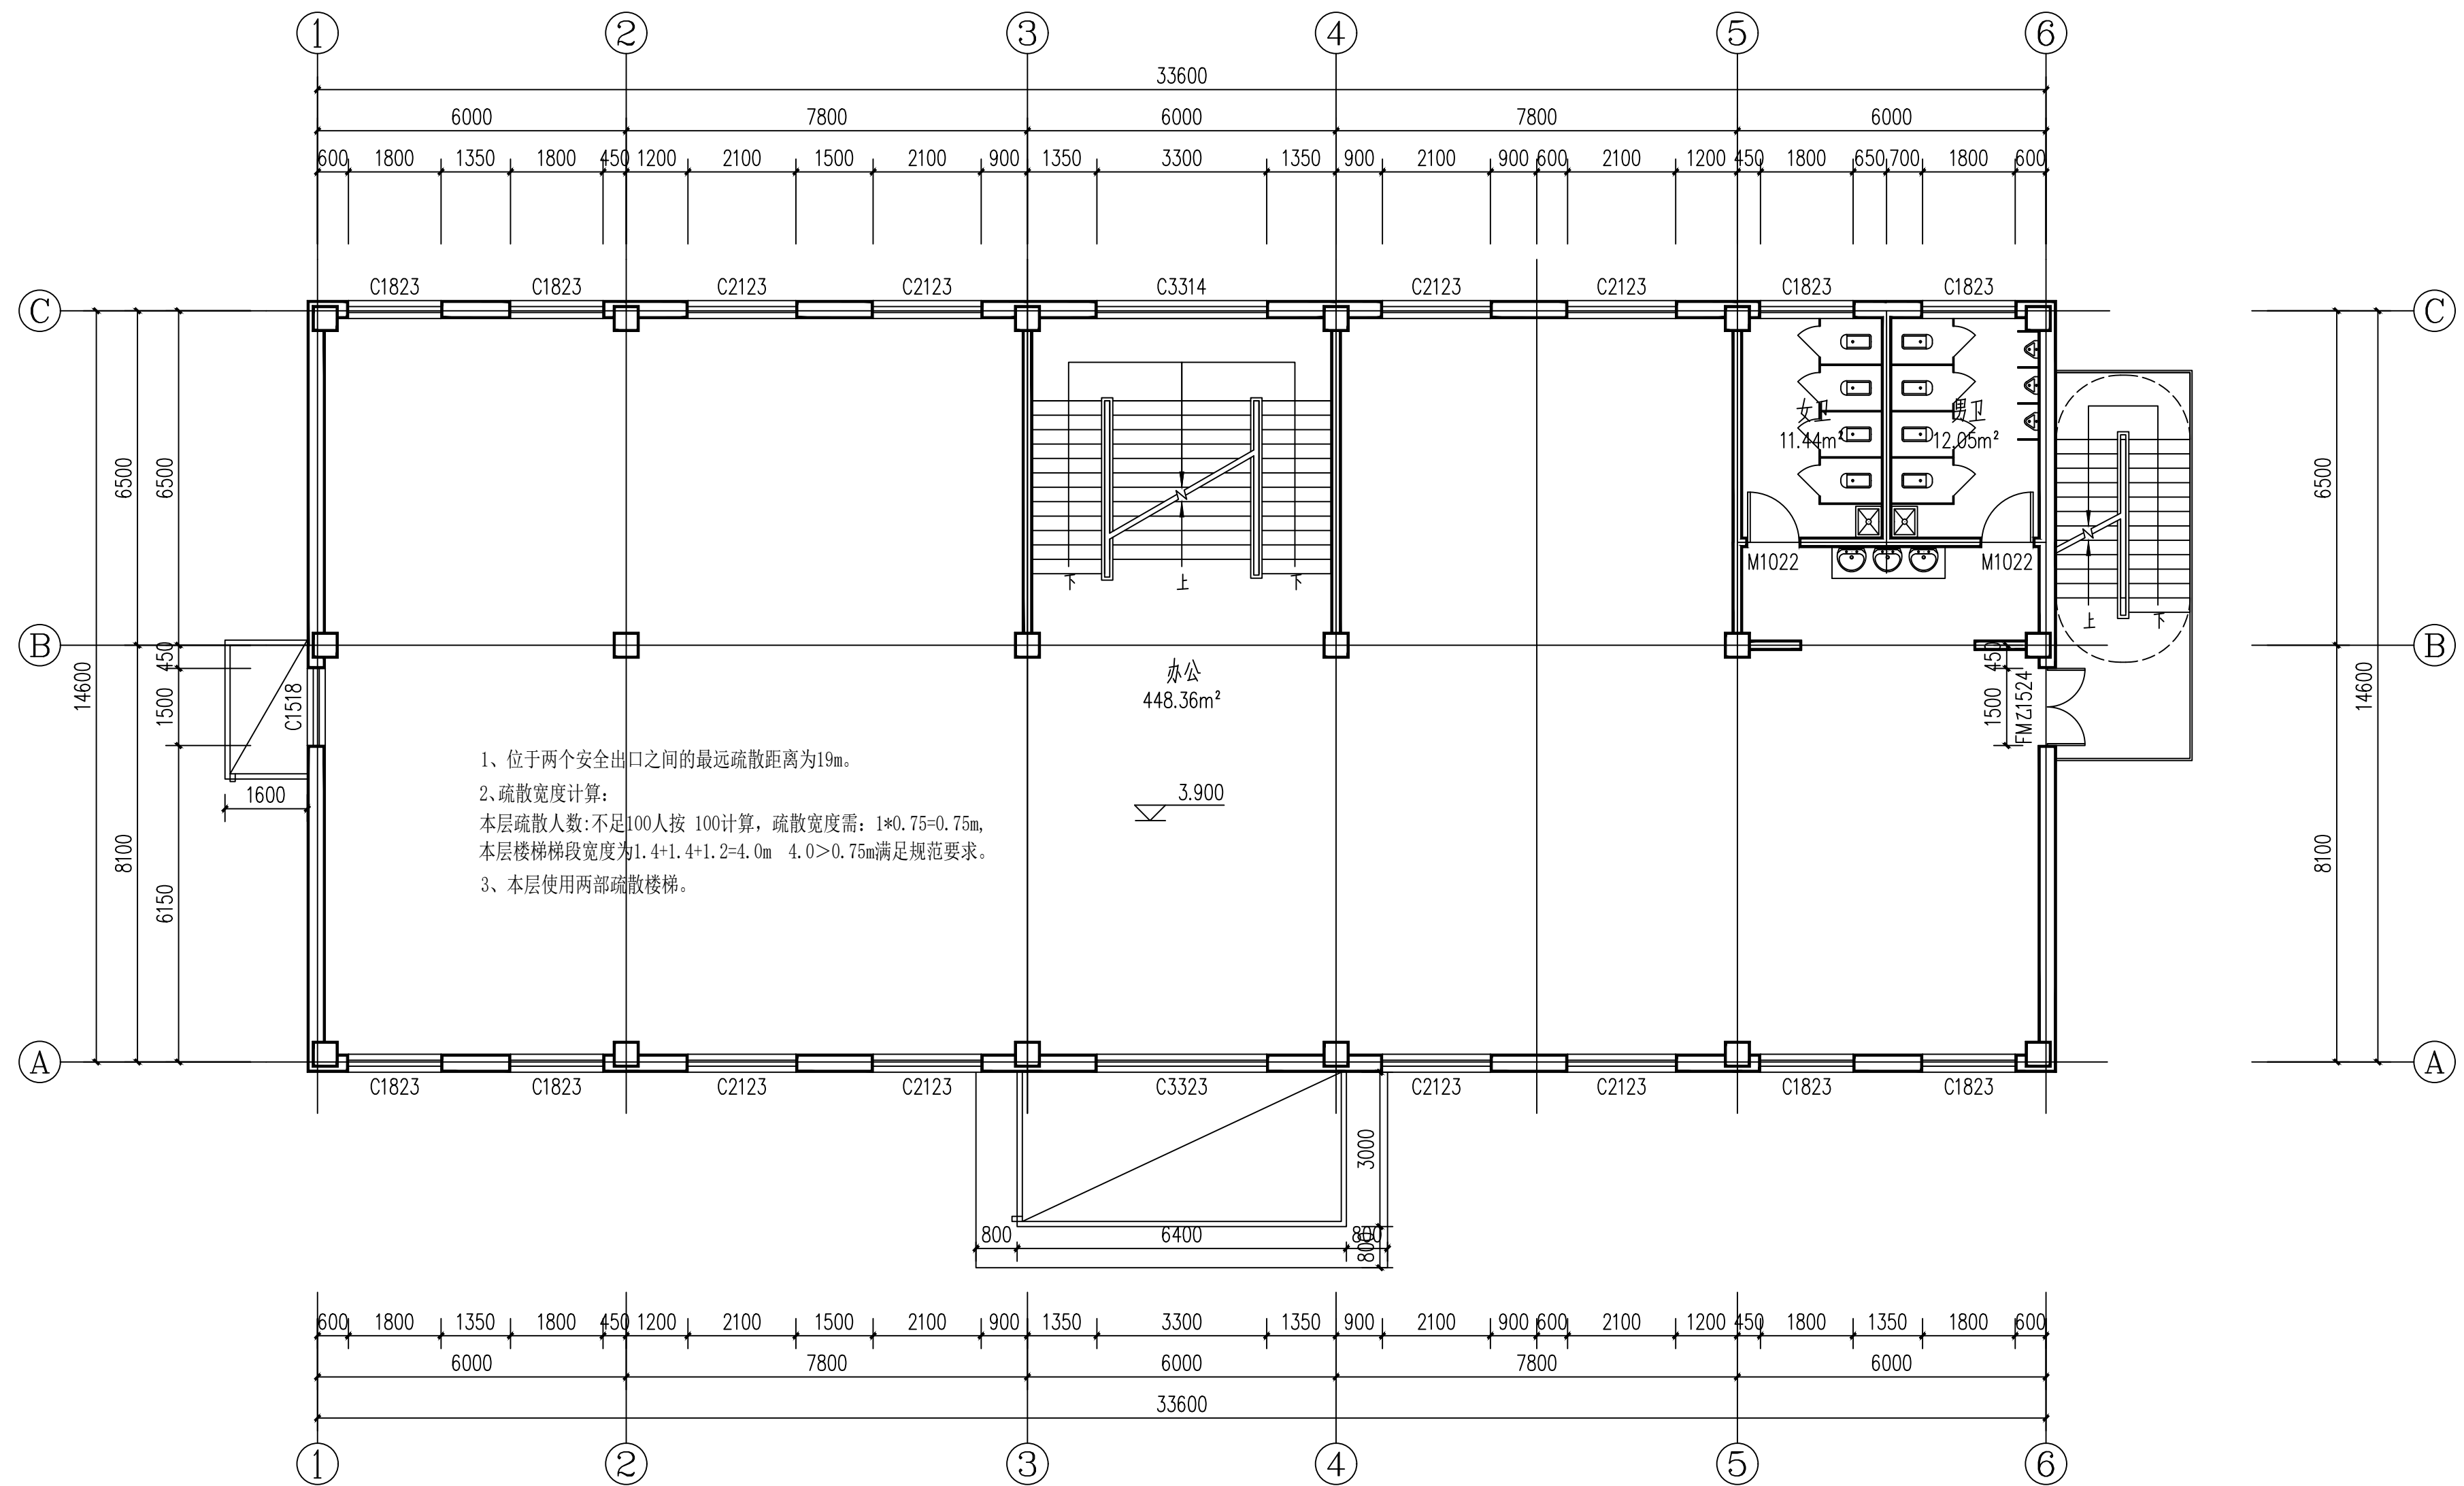

二层平面布置图 1:100


本层建筑面积：510.00m²

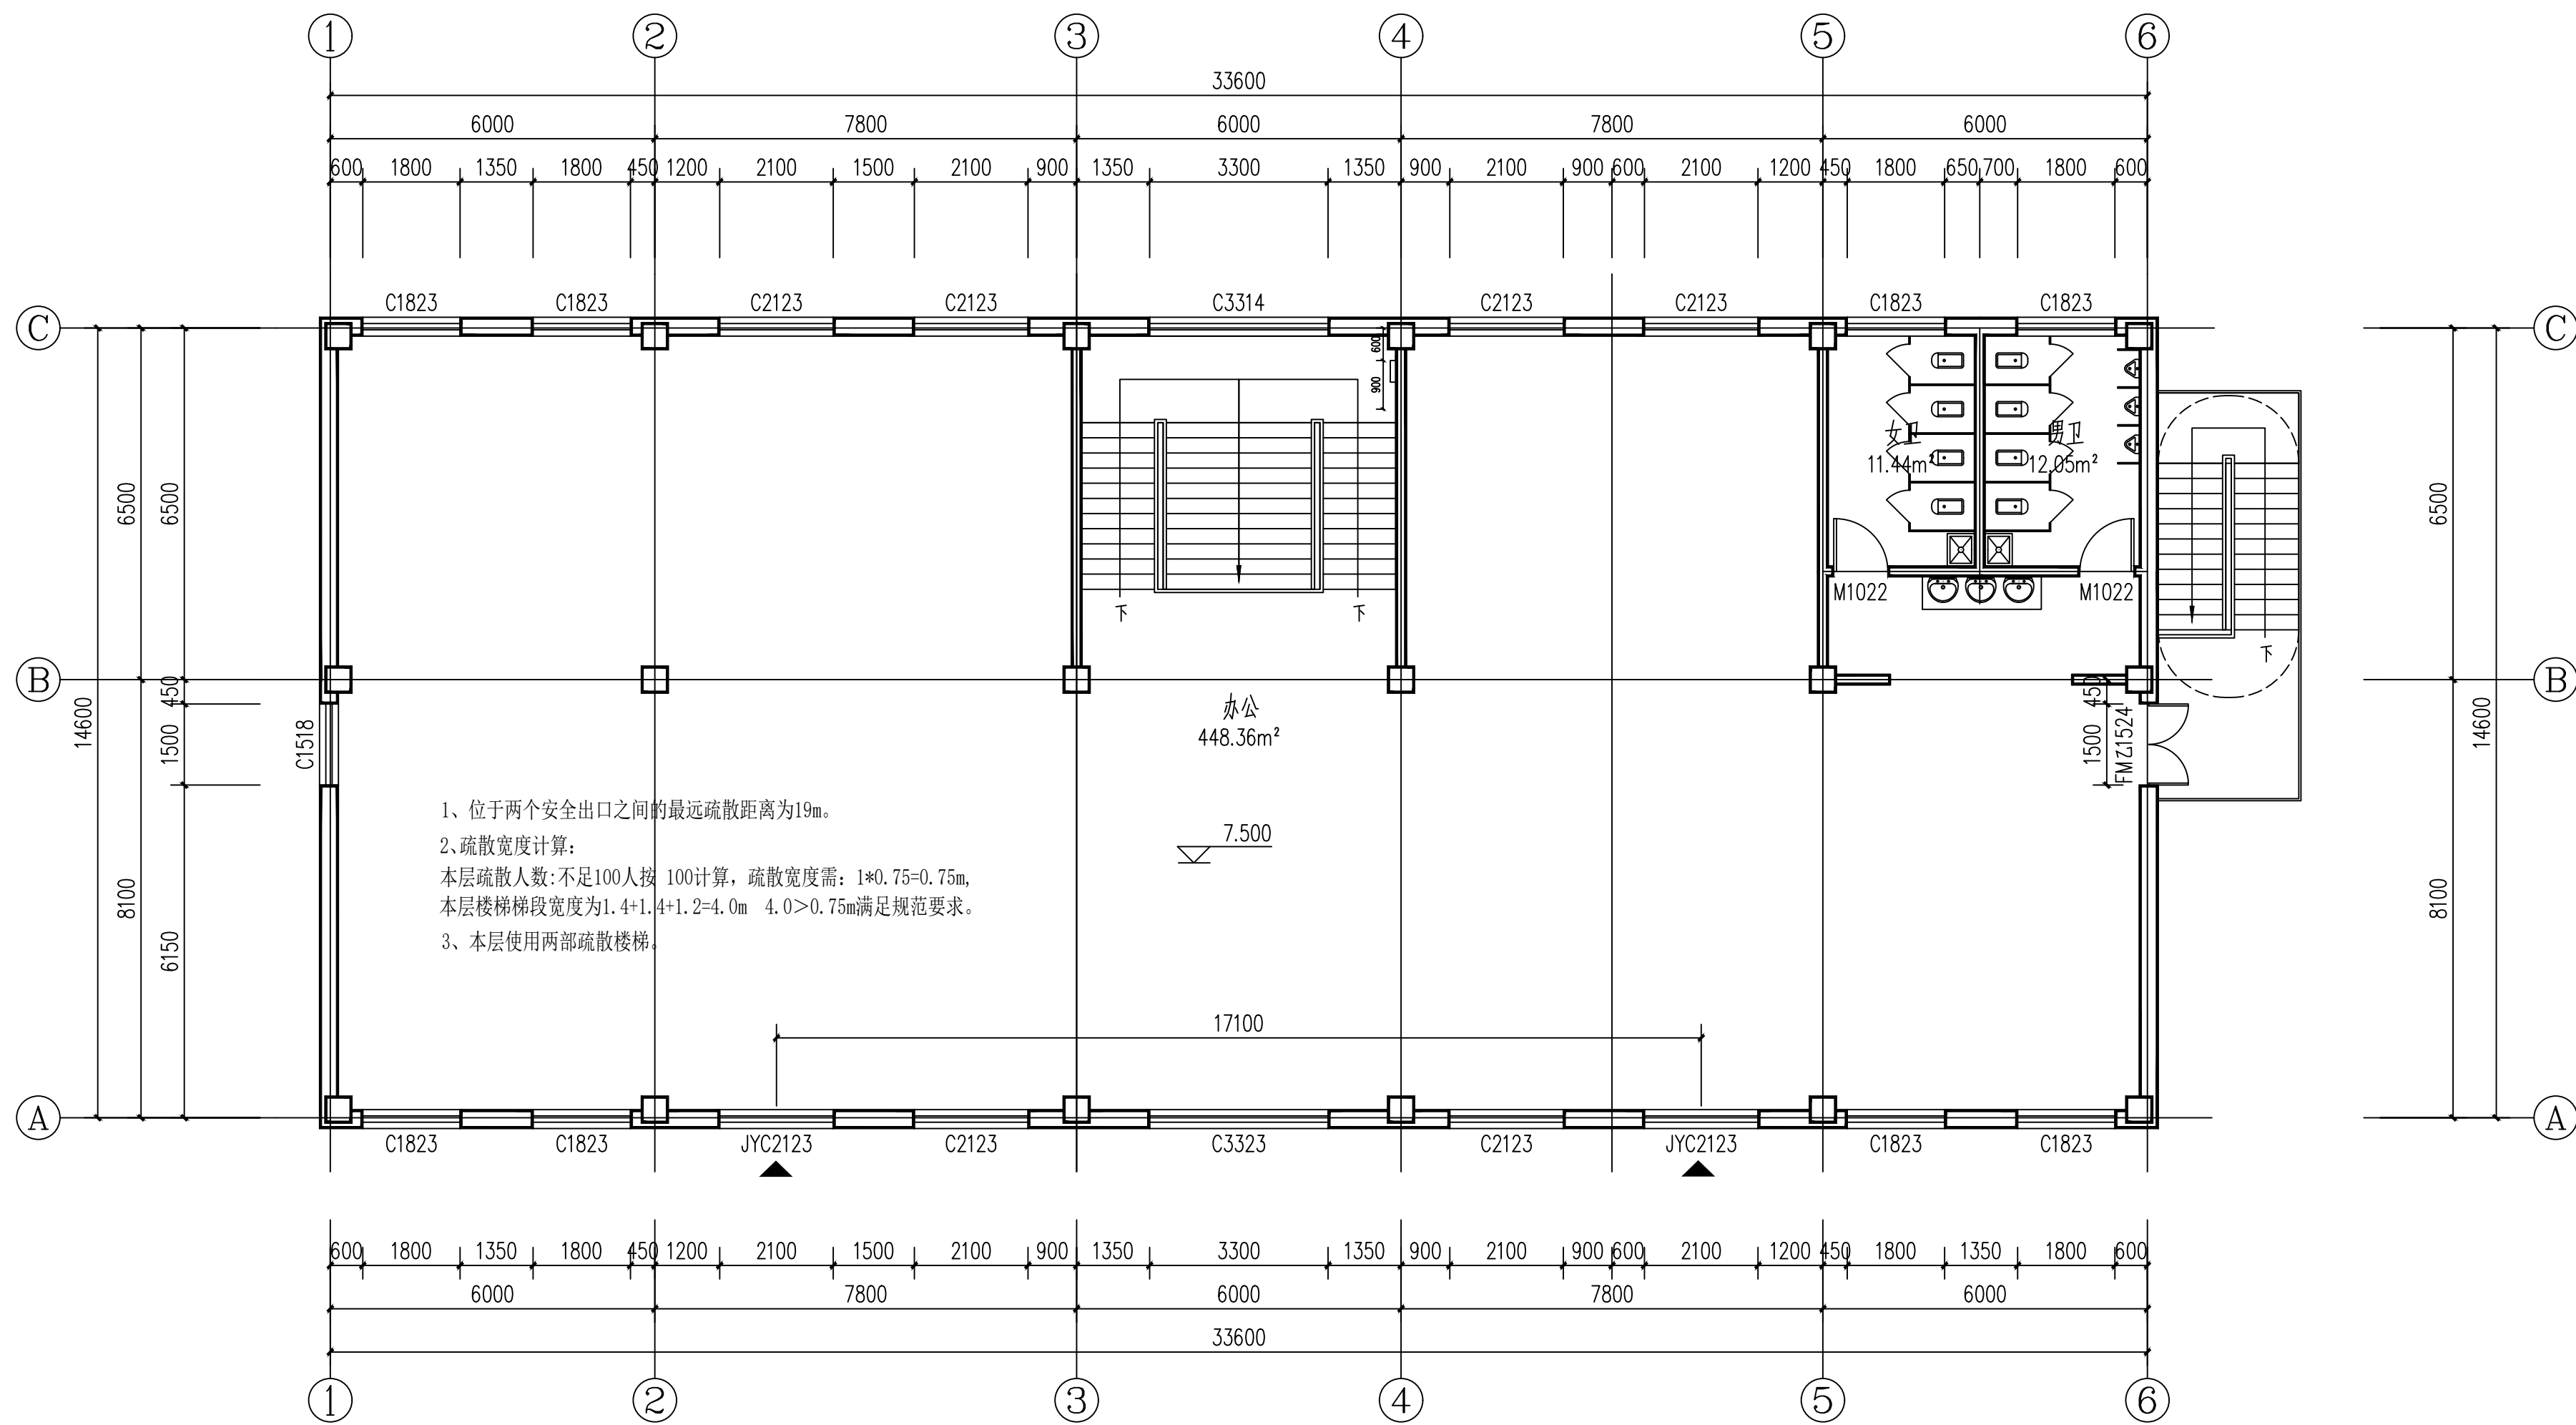

三层平面布置图 1:100

本层建筑面积：510.00m²

图中“▼”表示消防救援窗位置

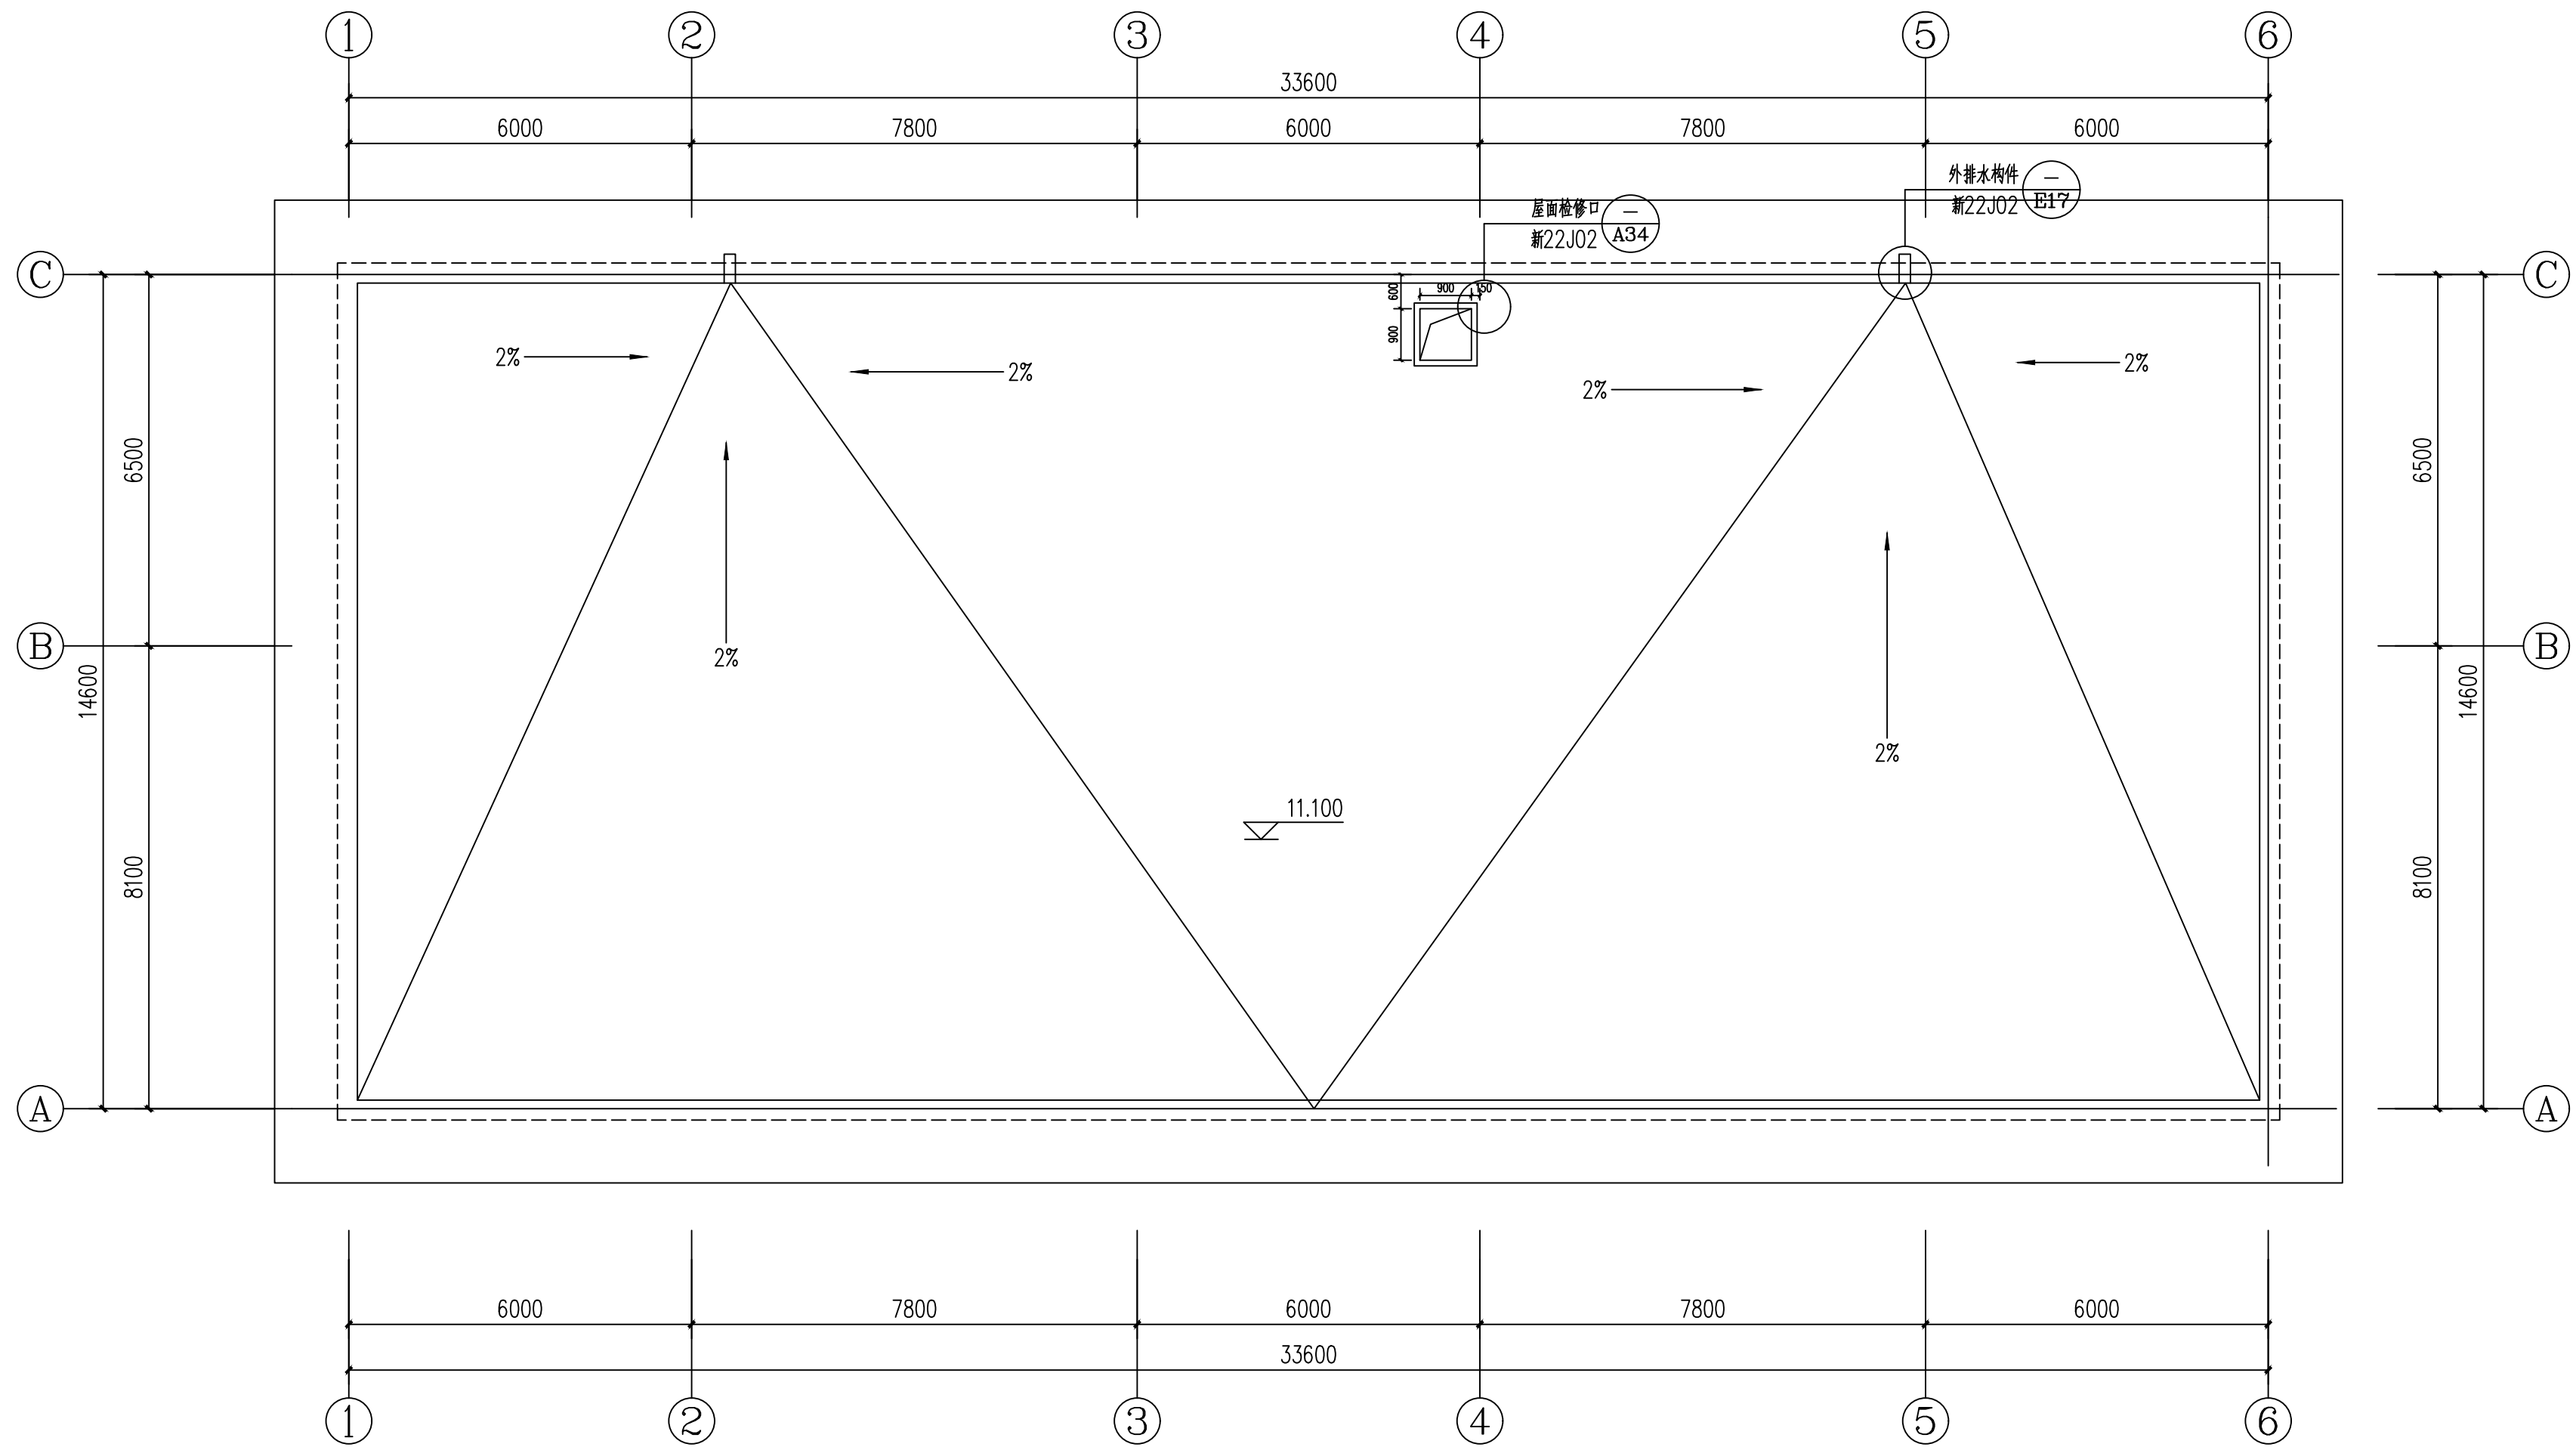


屋面排水平面布置图 1:100





①-⑥轴立面图 1:100

1、外饰面的材料、颜色及做法最终以立面效果图为准。

注：“回”表示消防救援口位置，此位置窗口的净高度与净宽度均不小于1.0m。

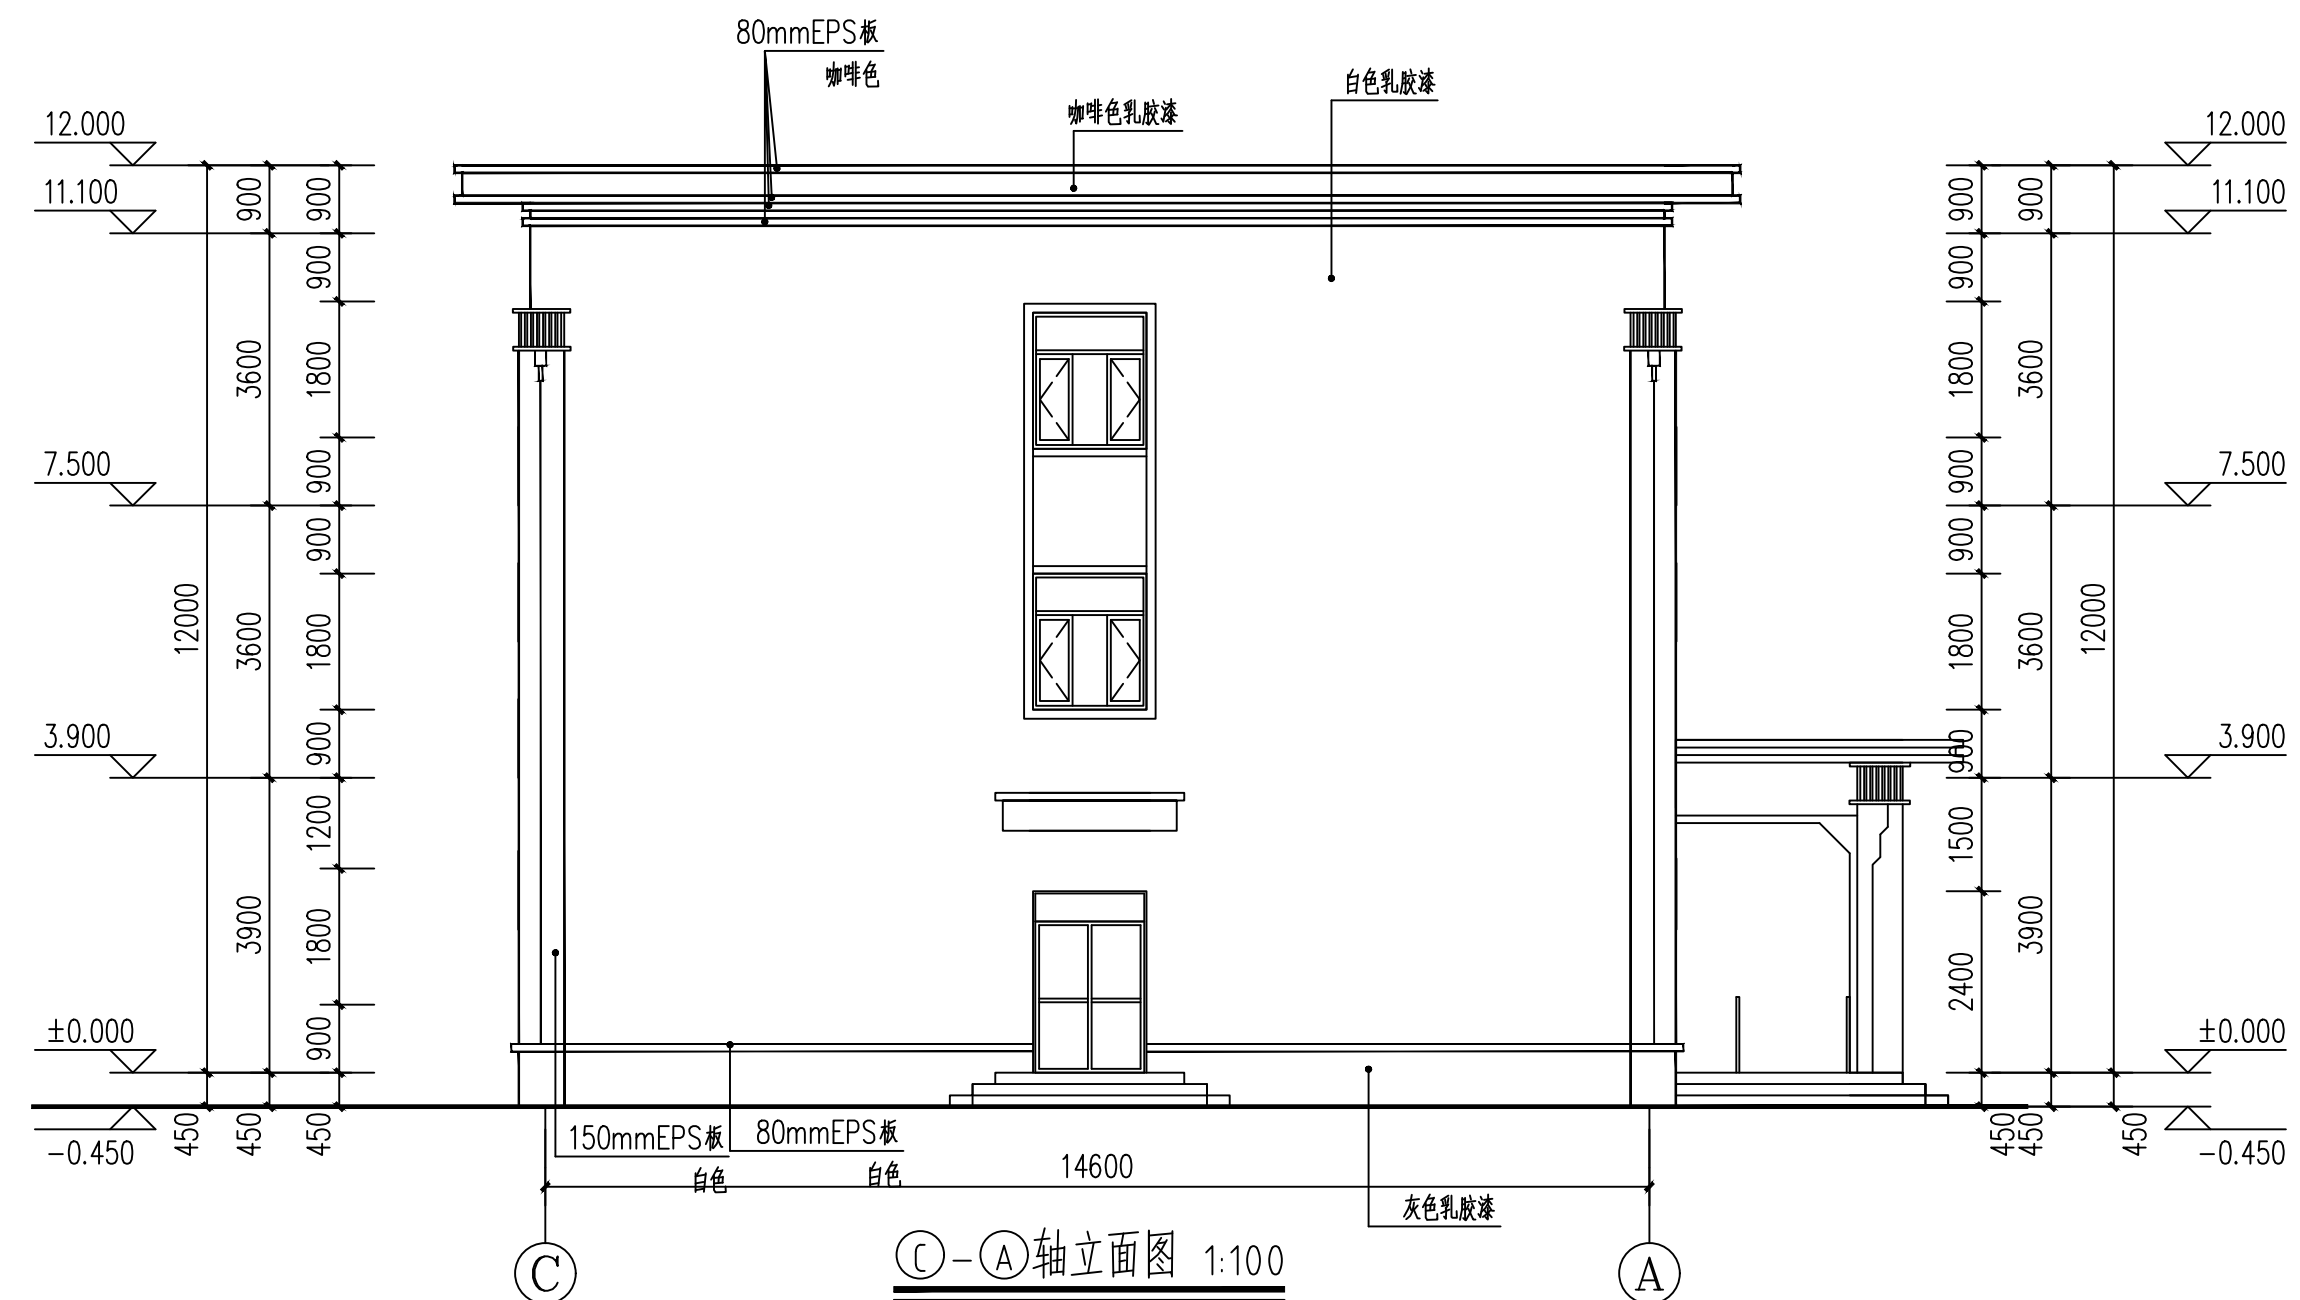

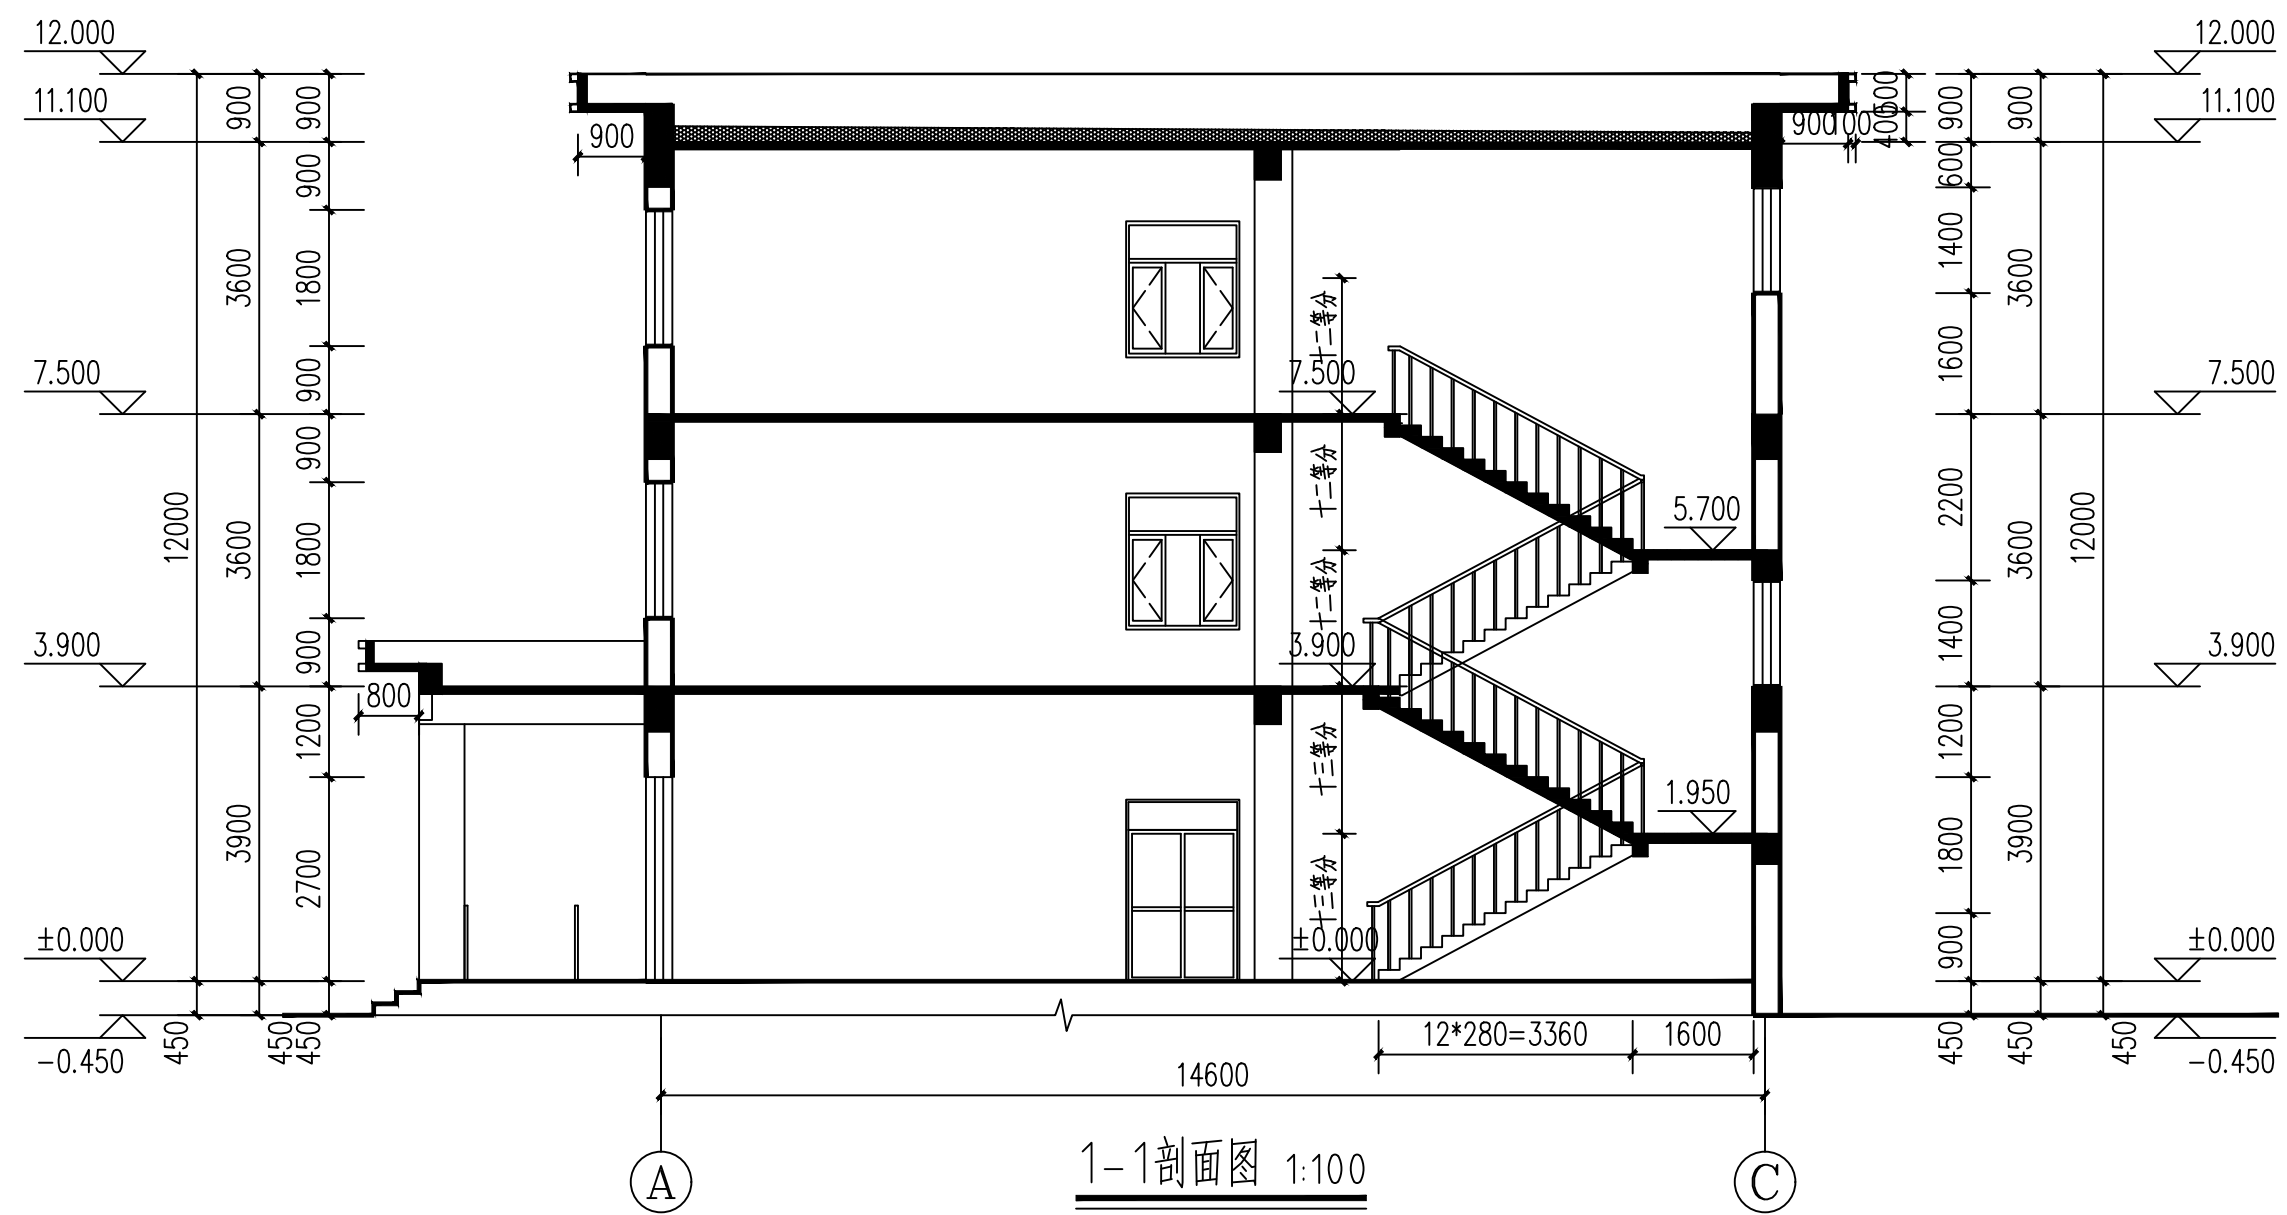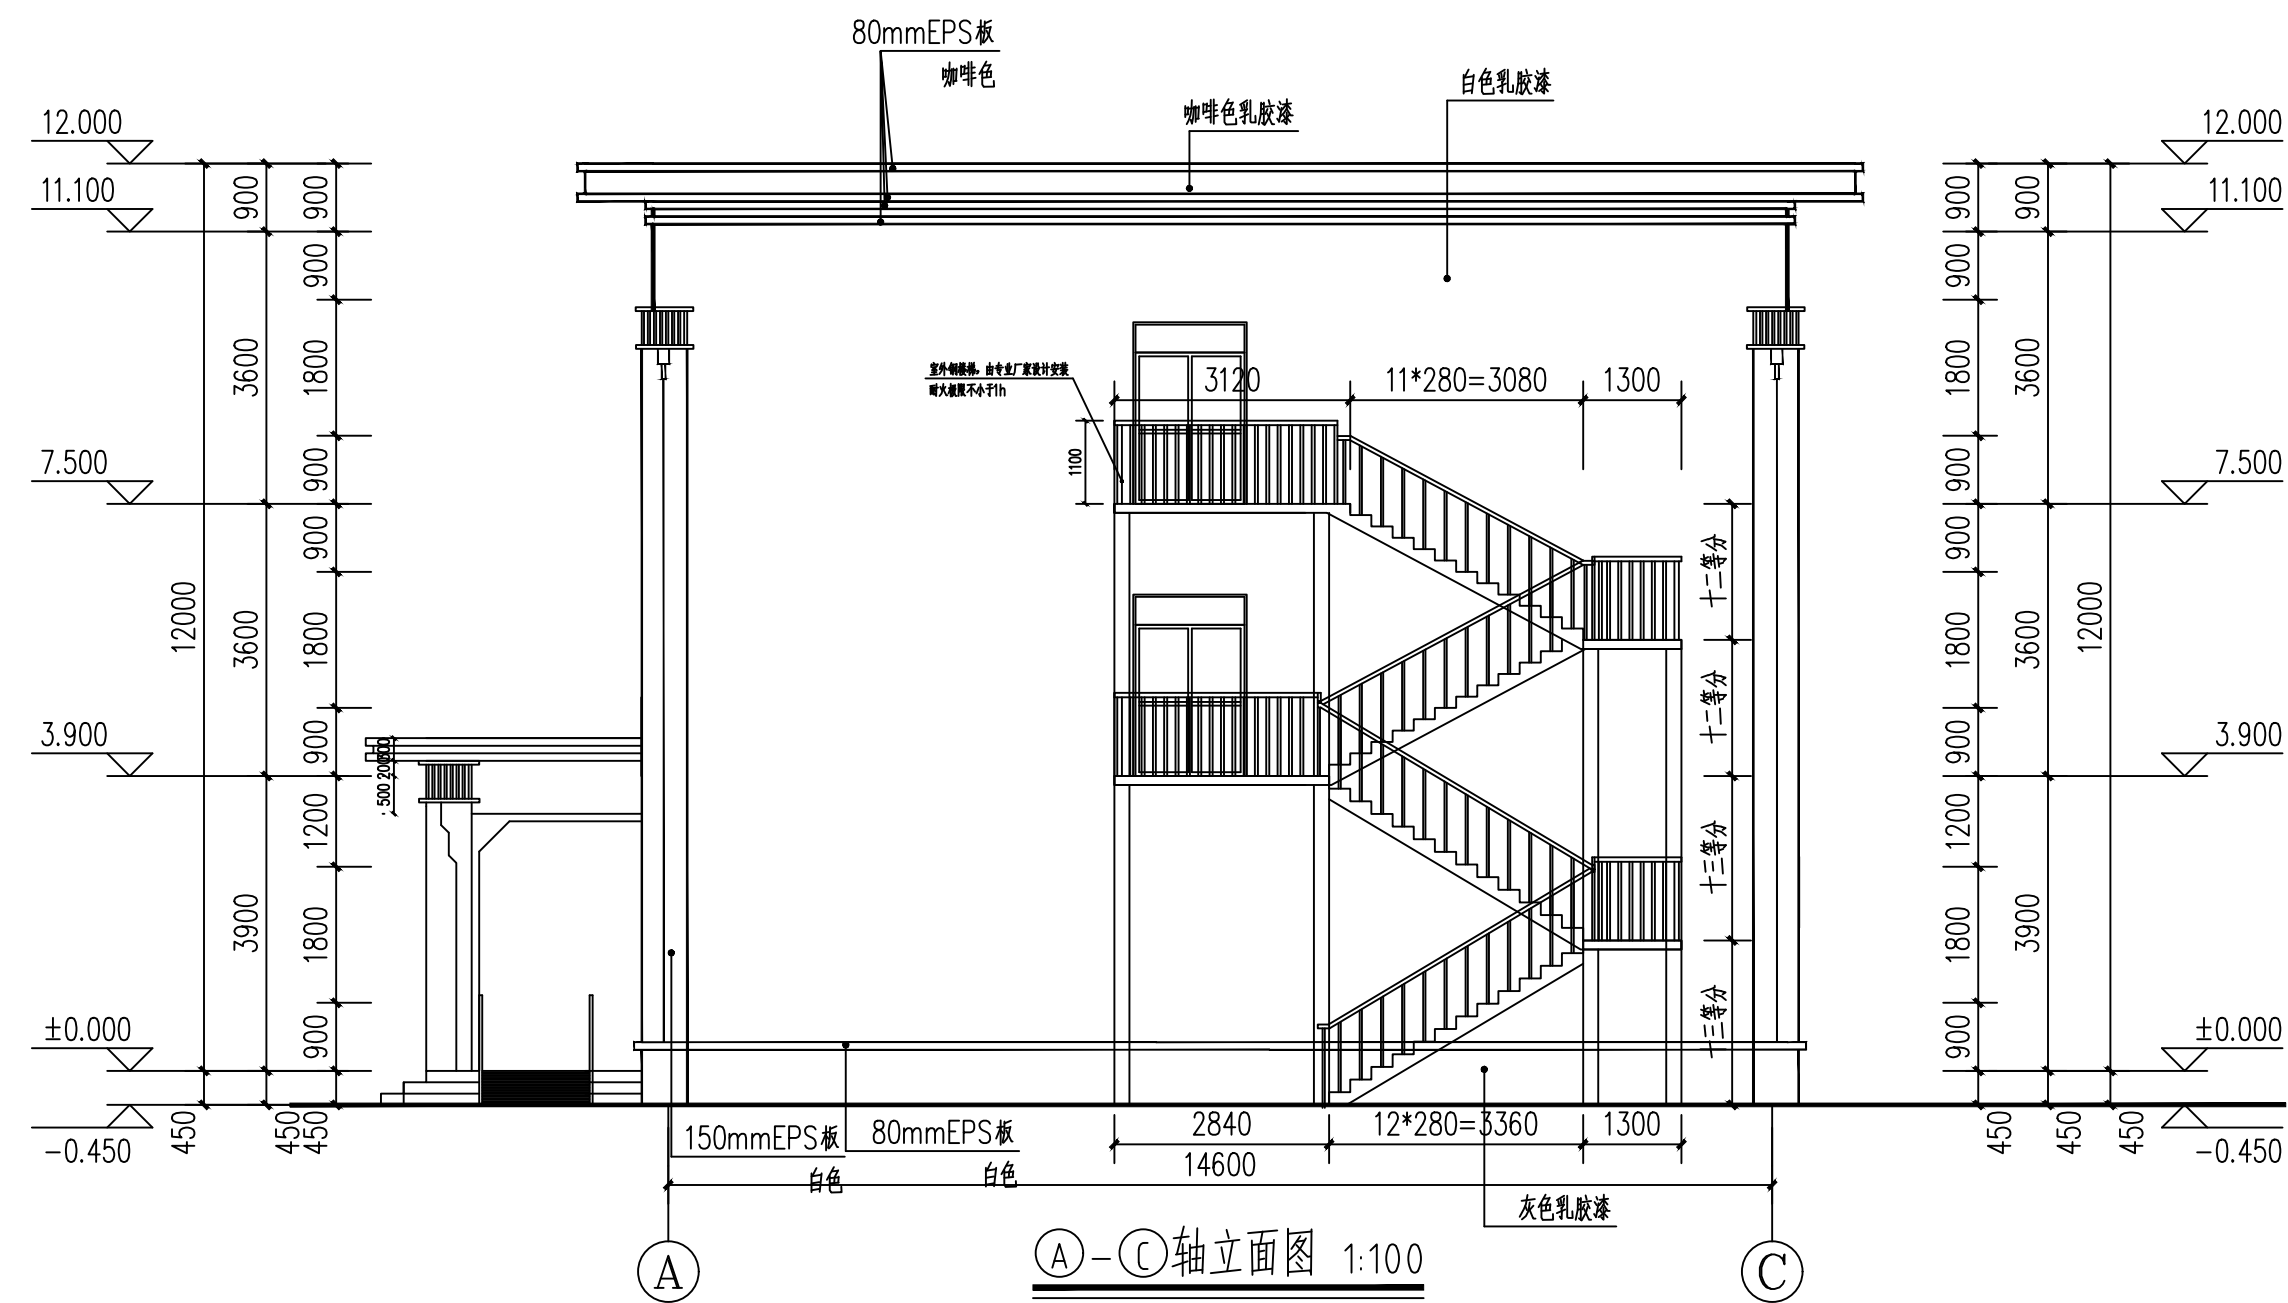




浅咖色真石漆
色卡号: 0194

浅灰色真石漆
色卡号: 1311


1#成品库房

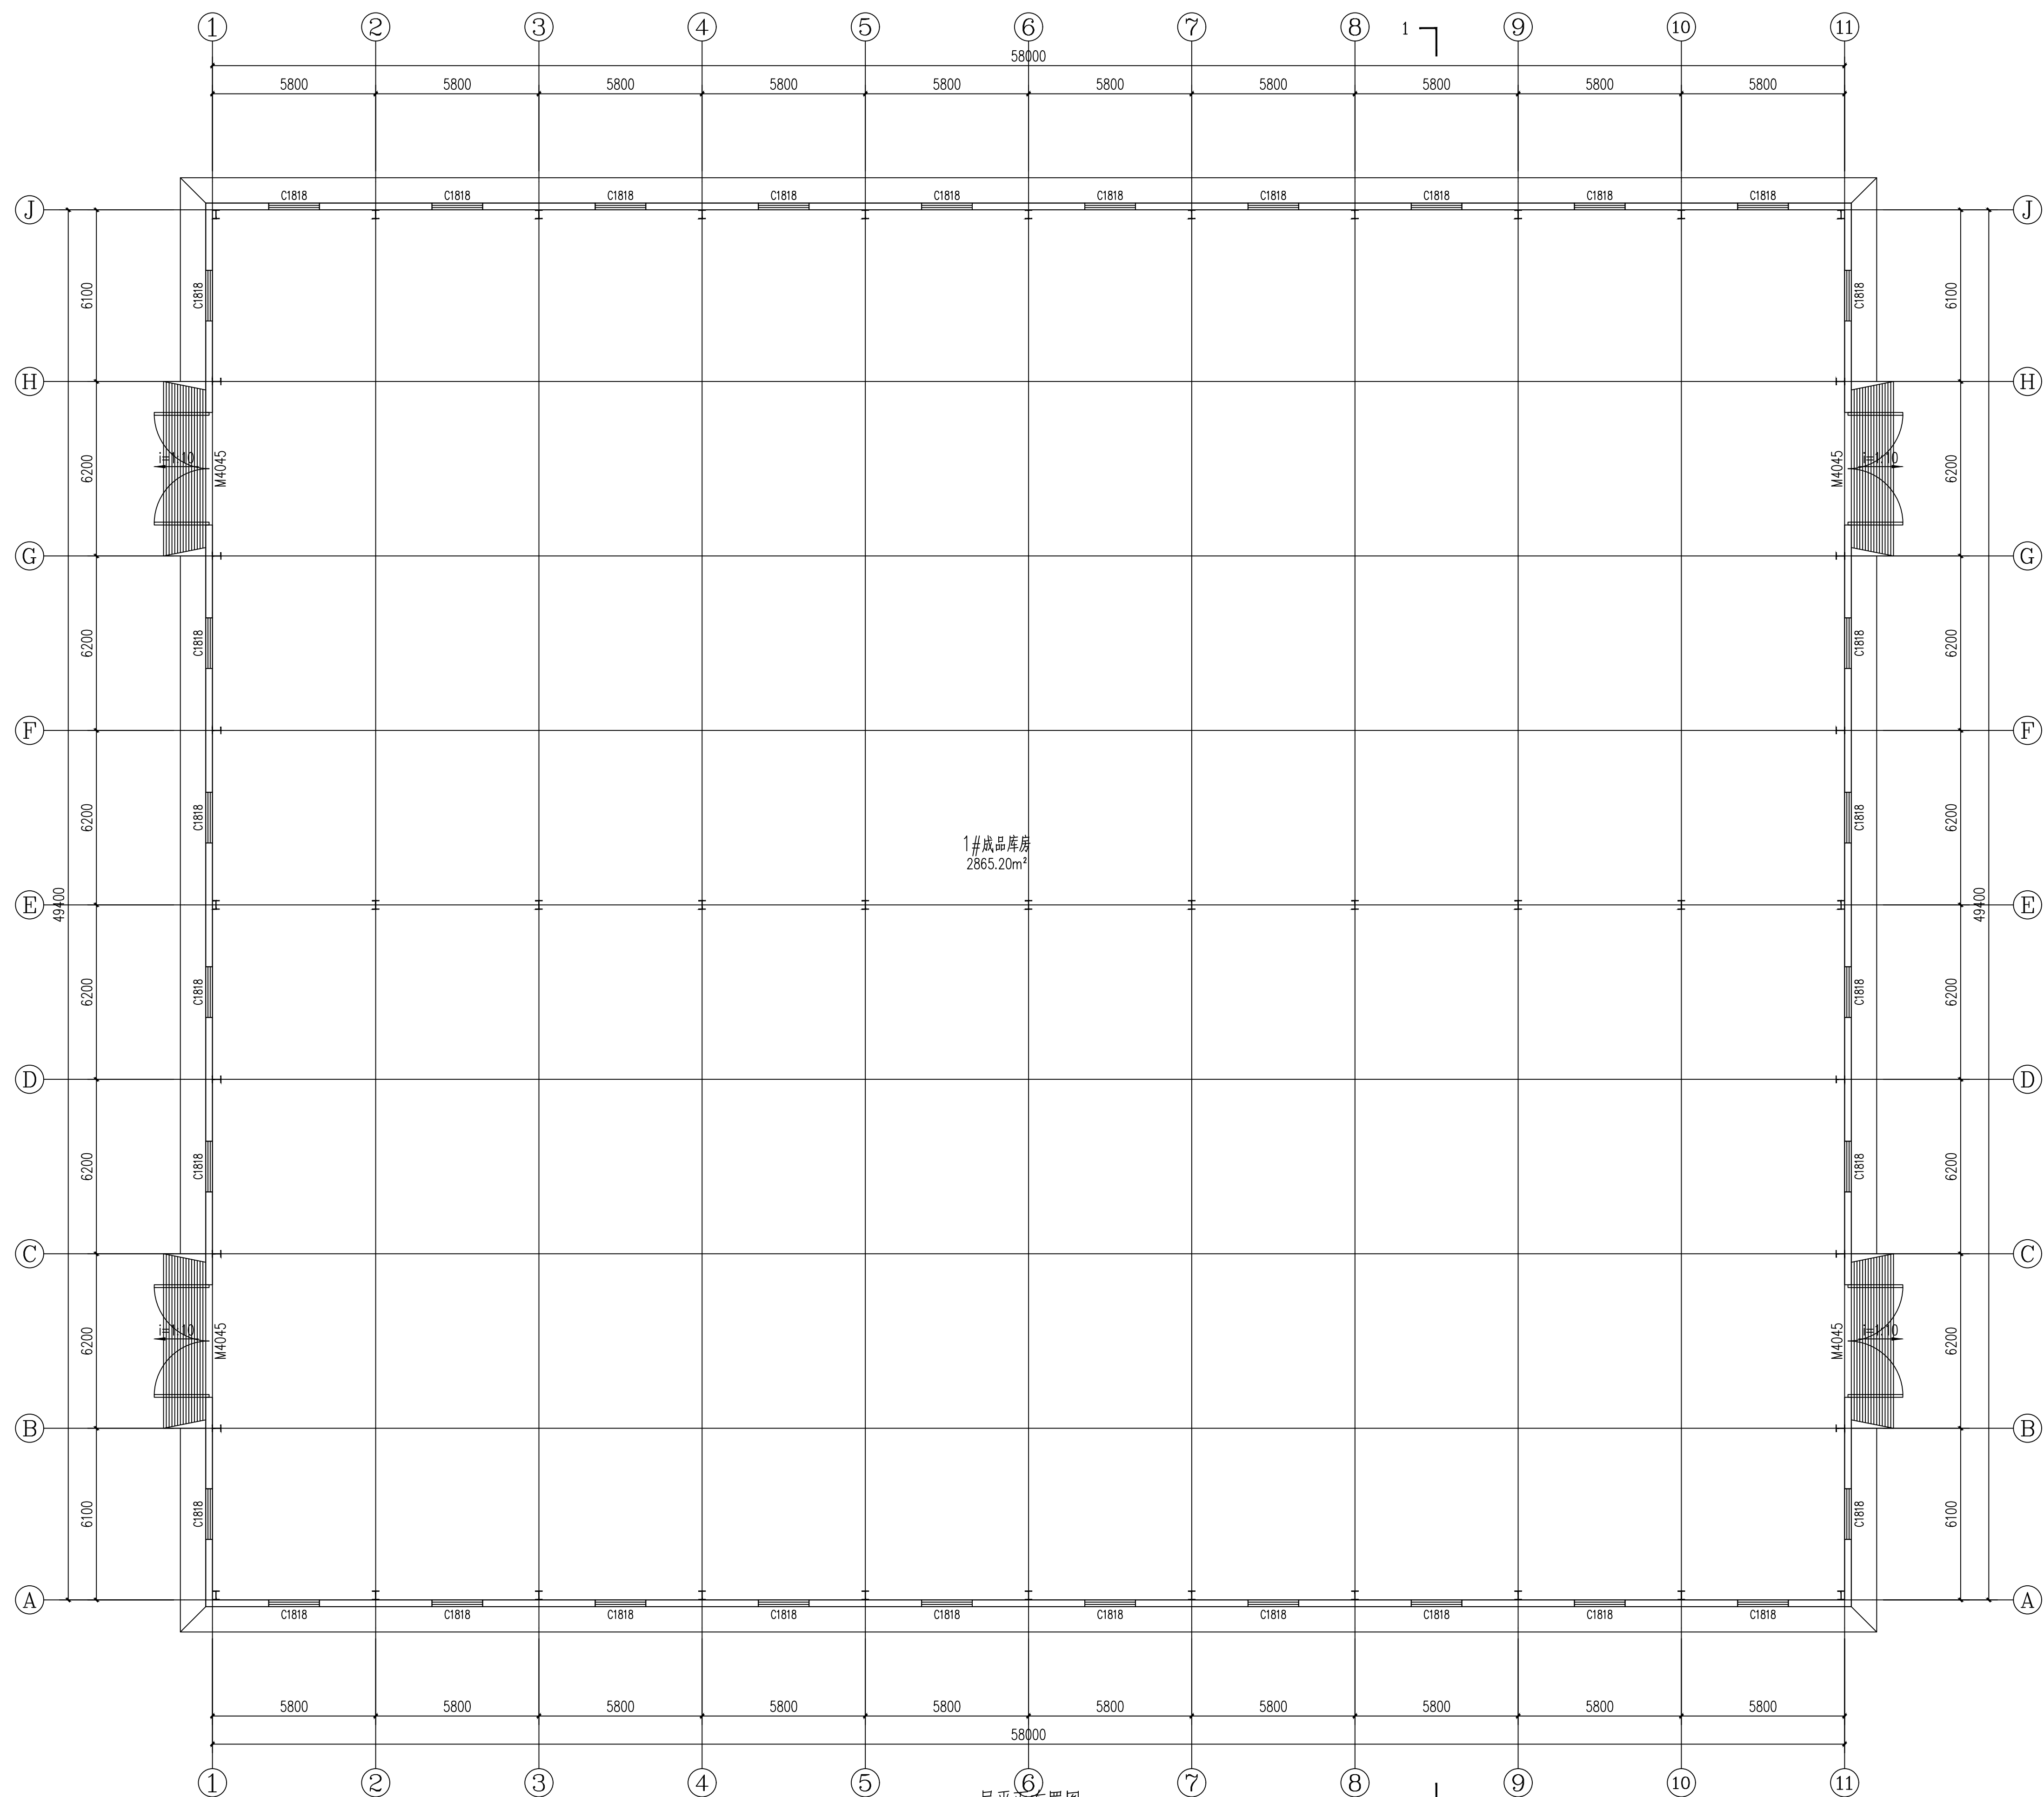

一层平面布置图 1:100
建筑面积
2916.98m²




1#成品库房

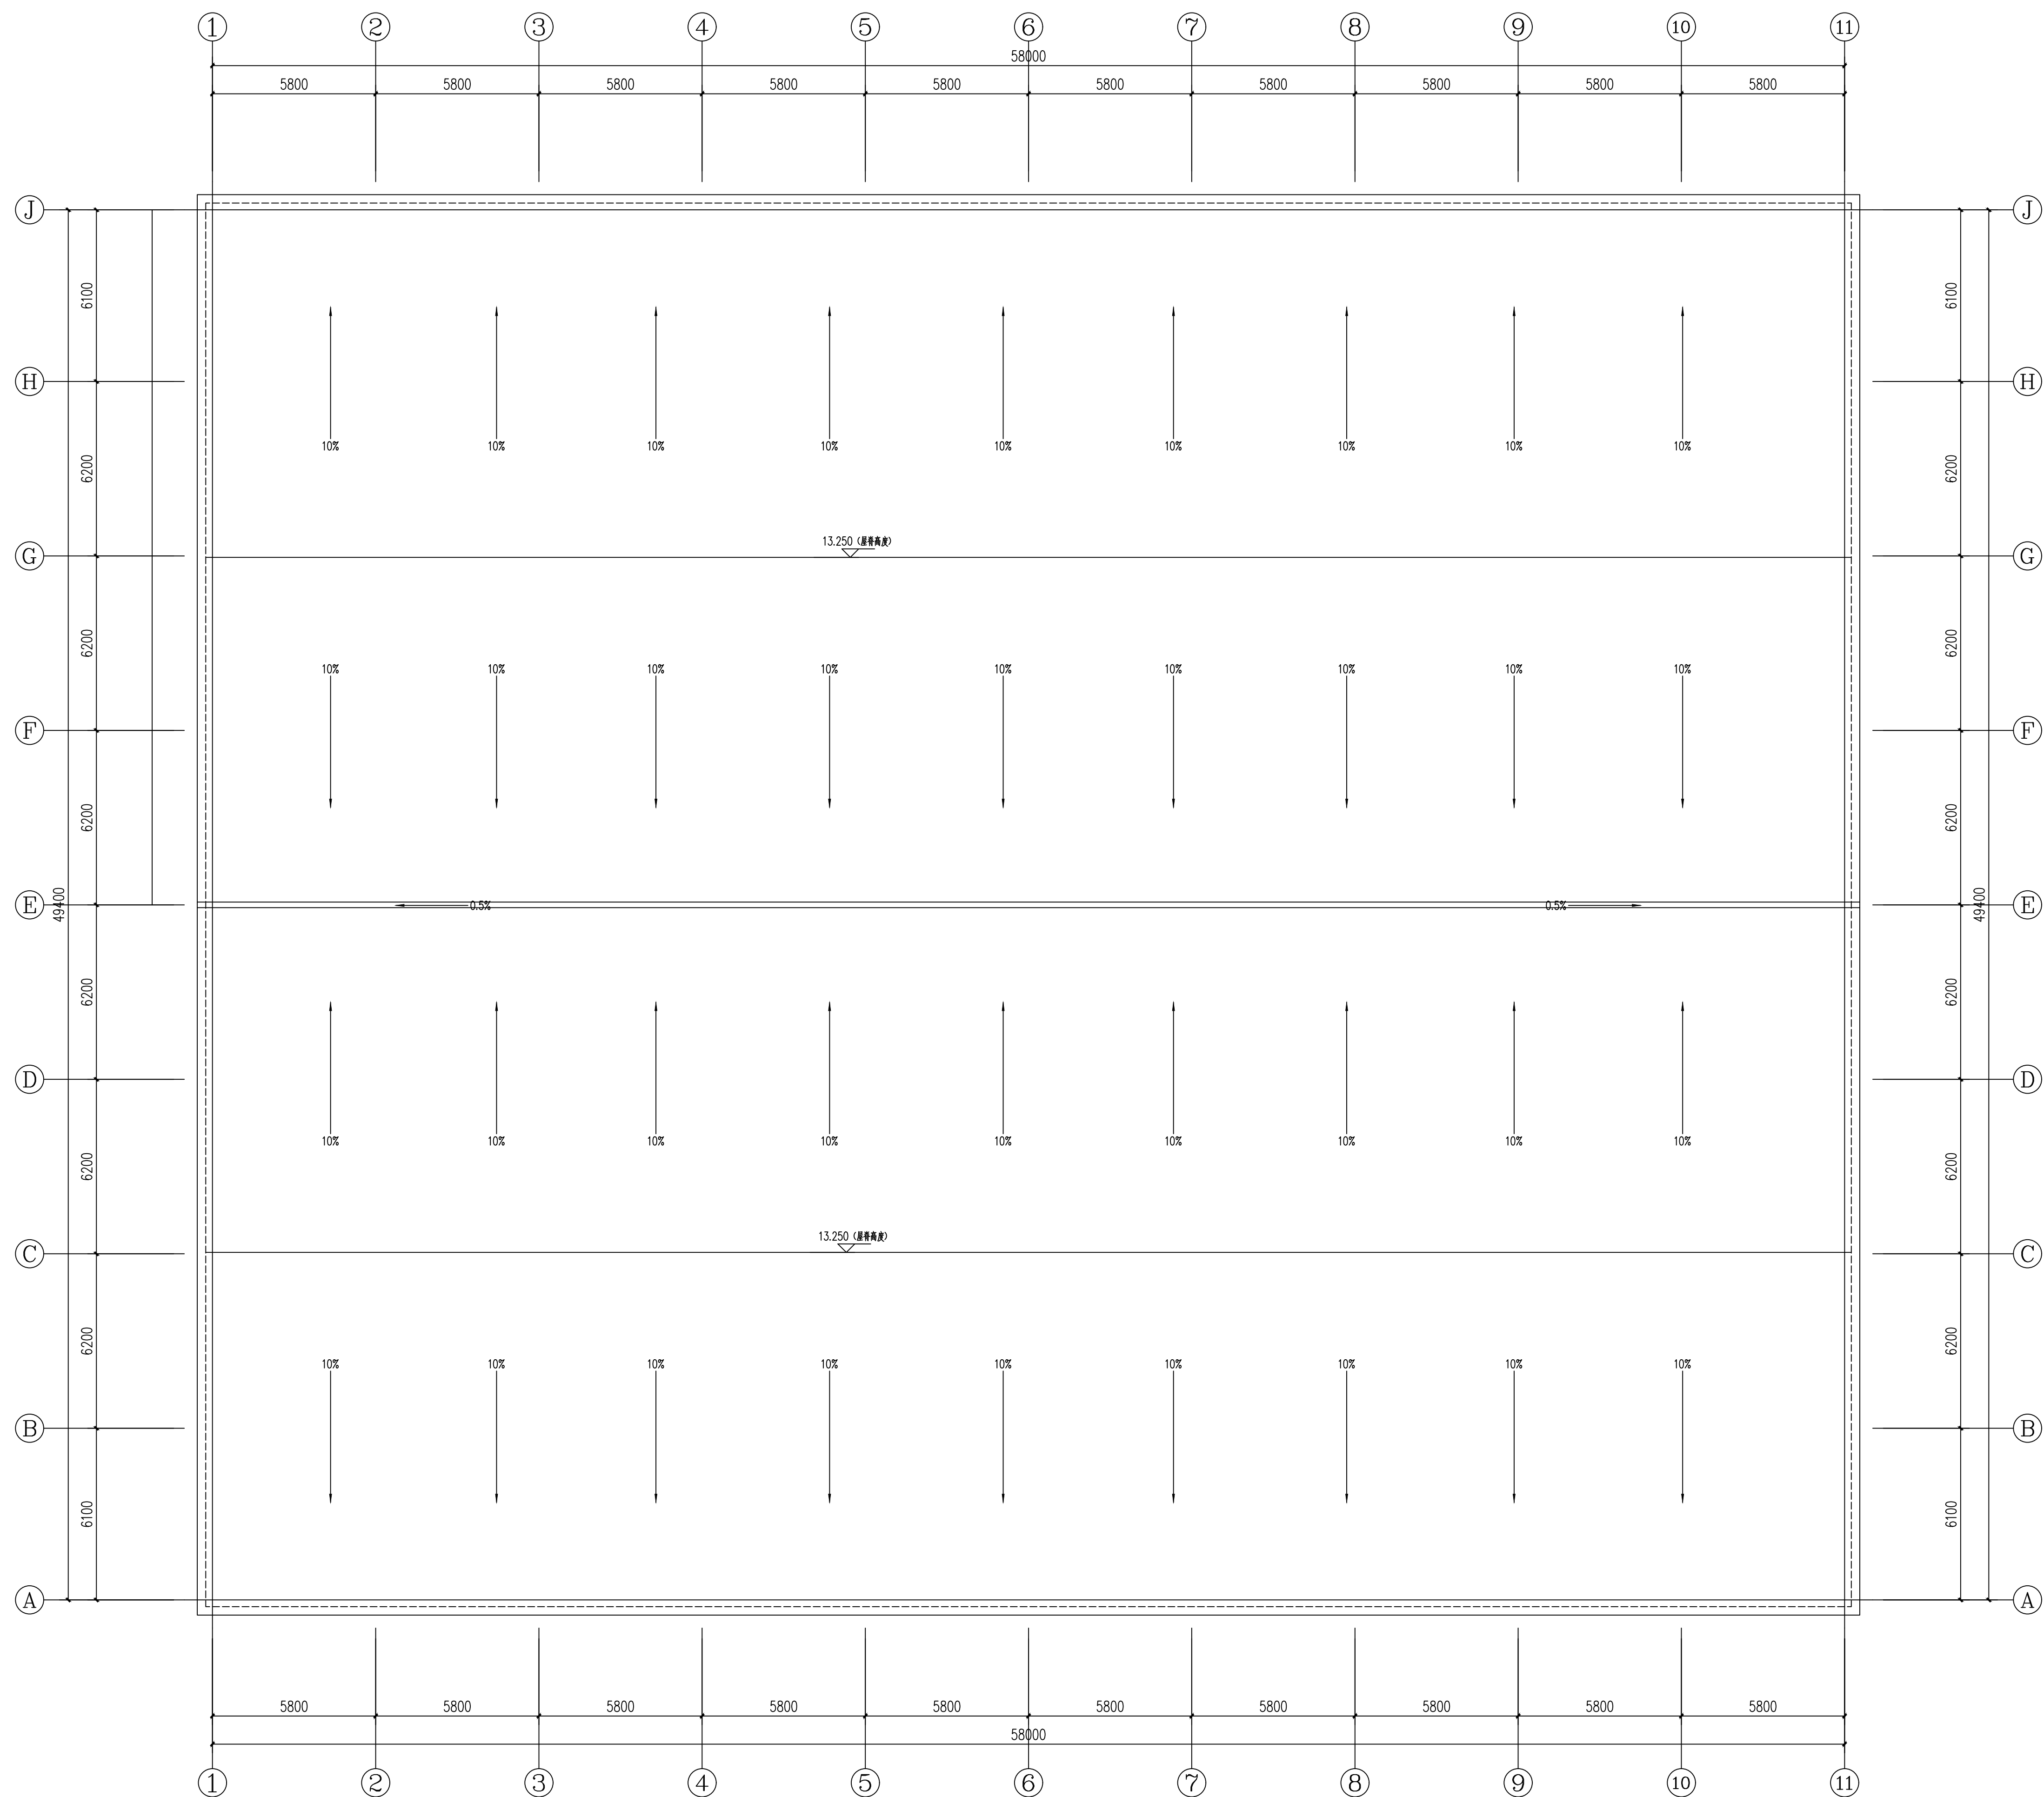


屋面排水平面布置图 1:100





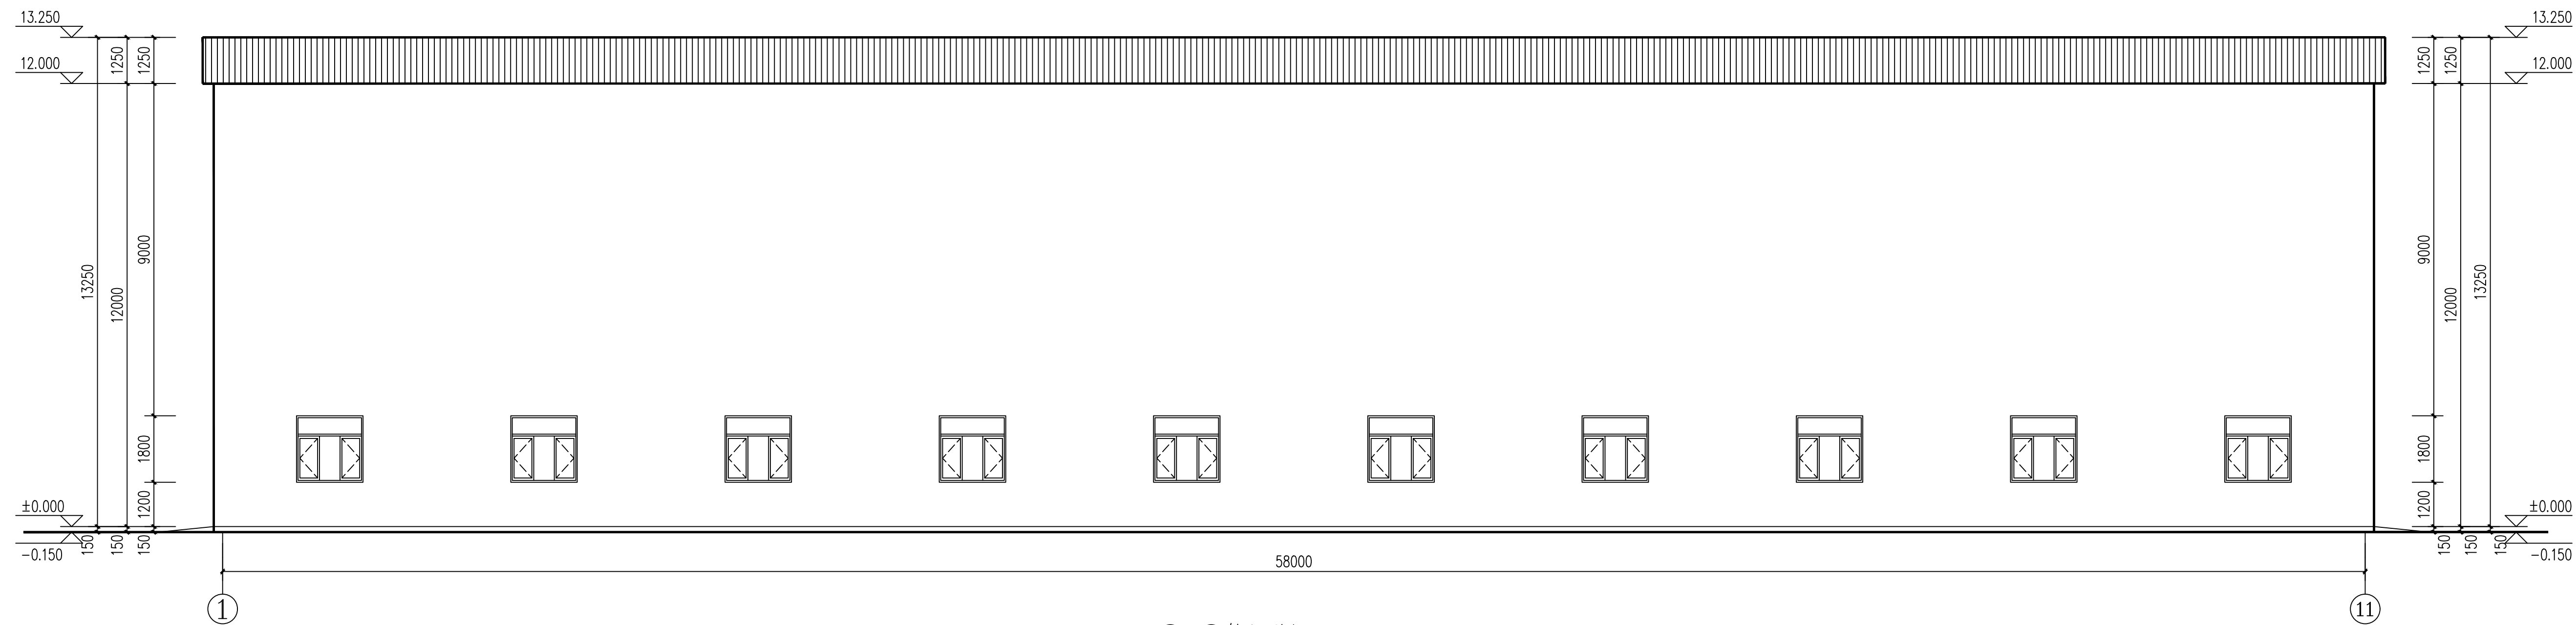


①-⑪轴立面图 1:100

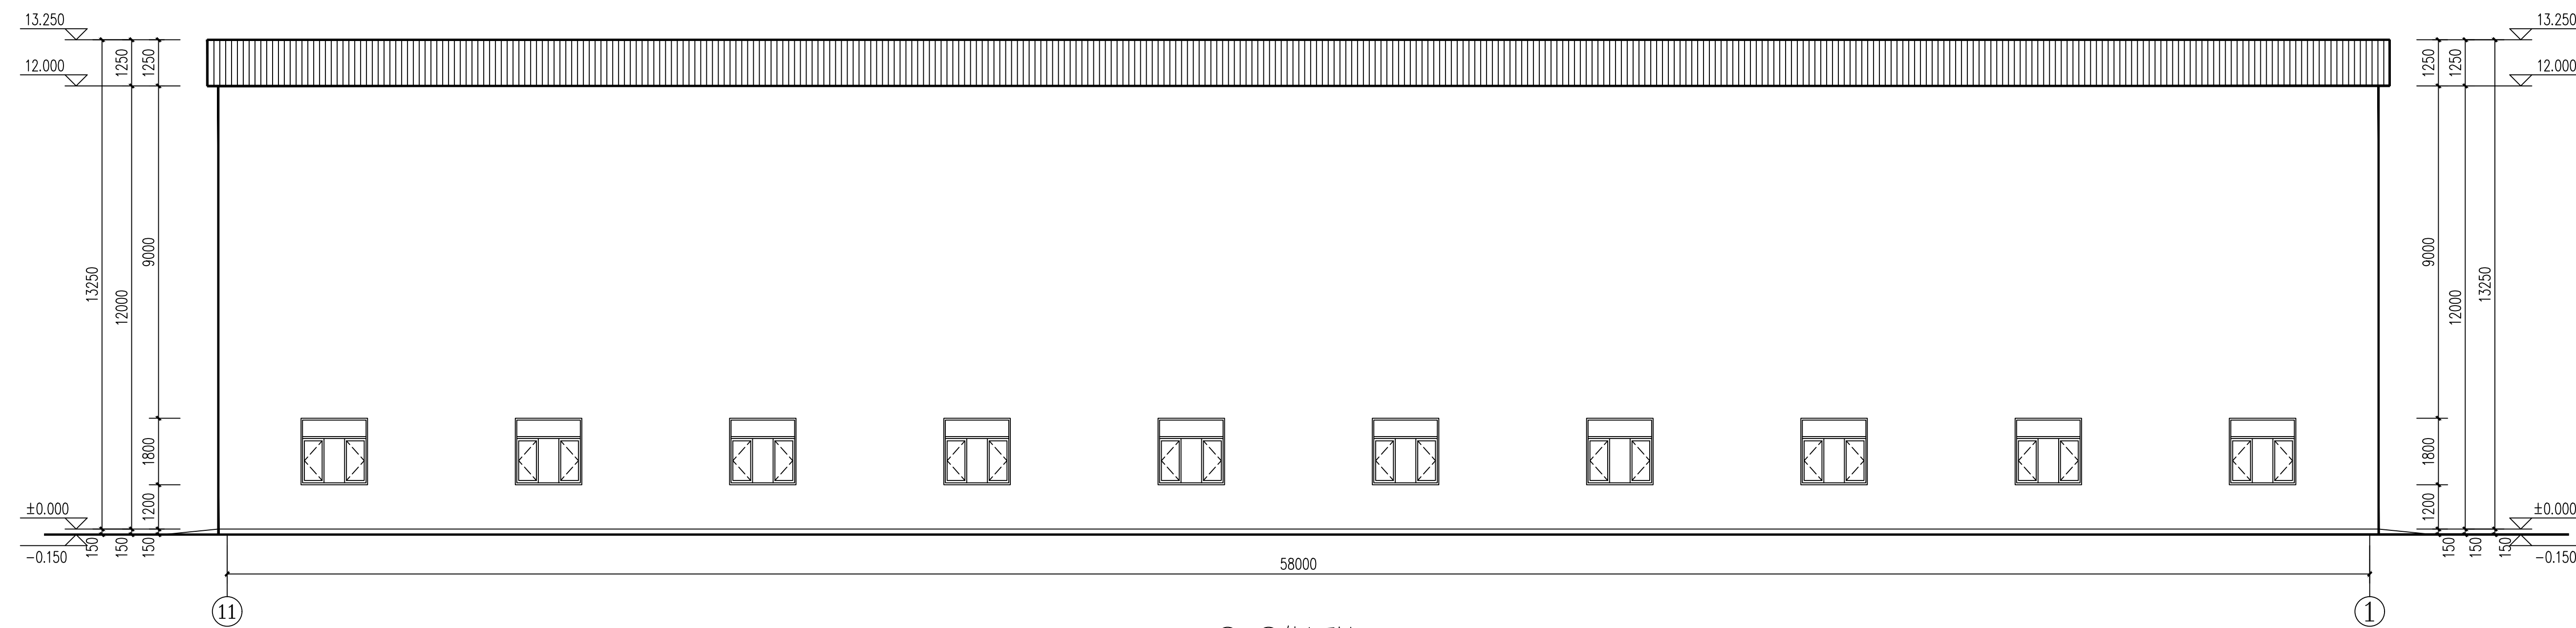

⑪-①轴立面图 1:100

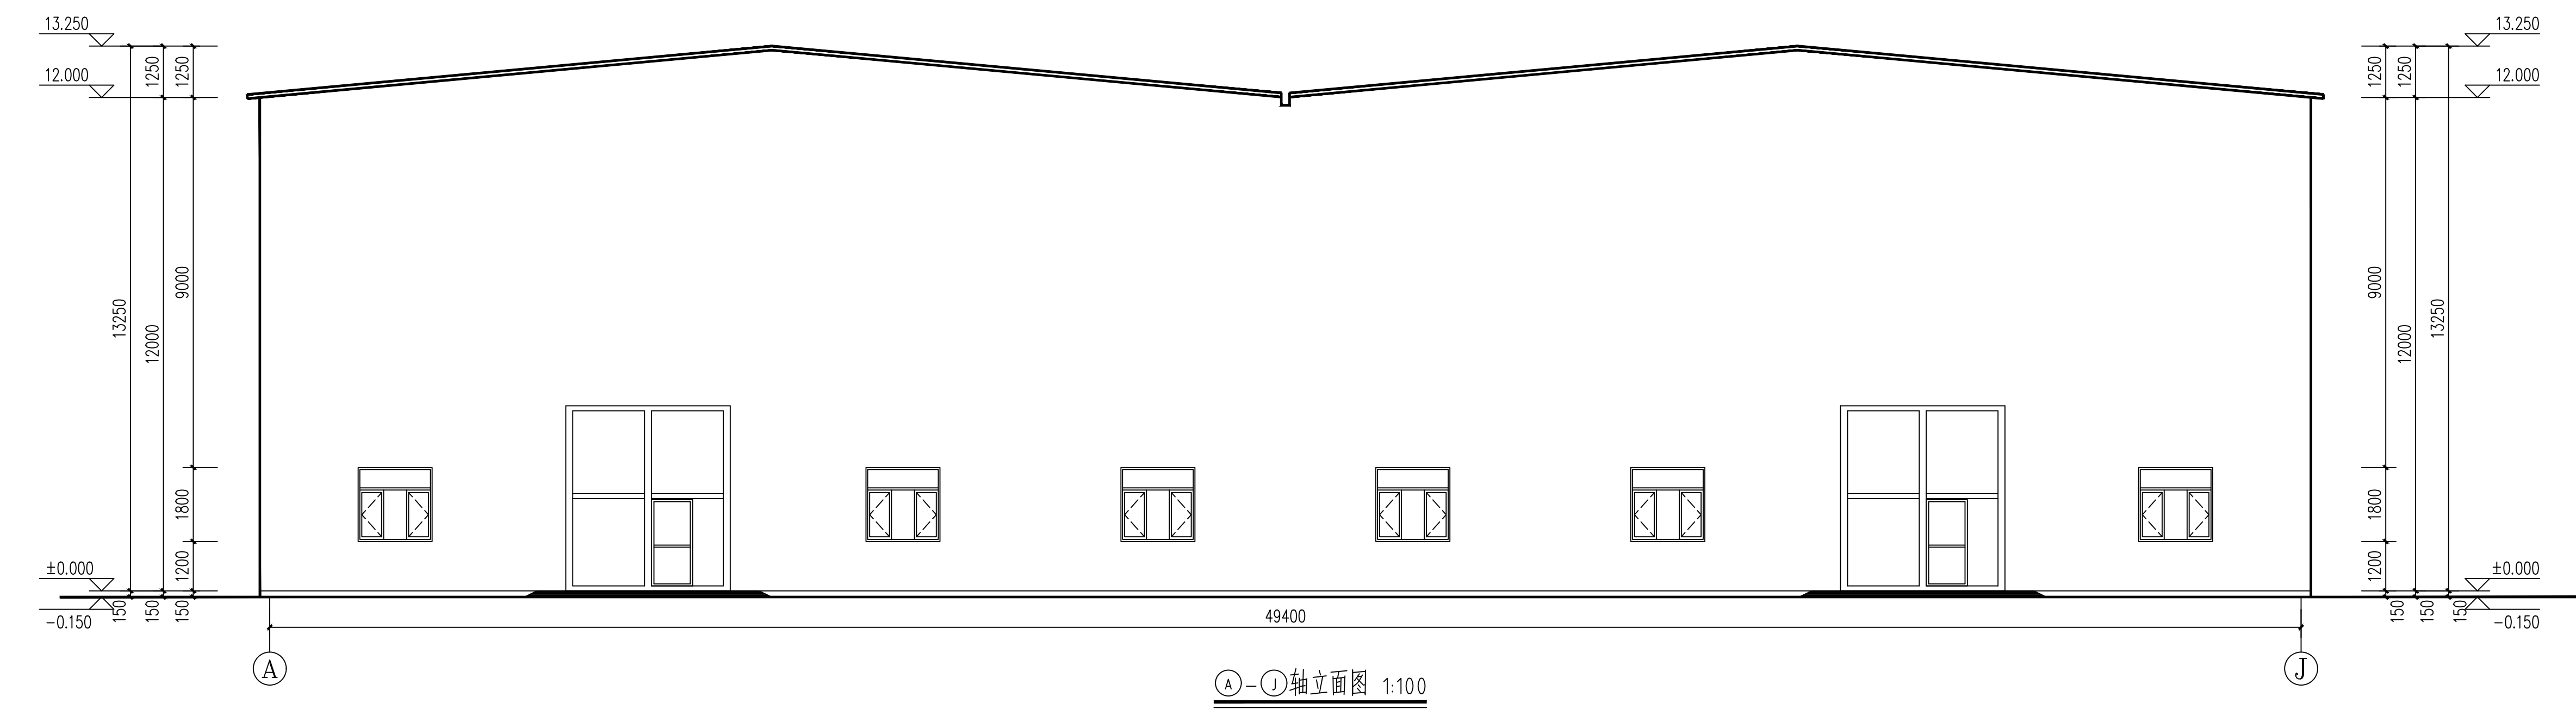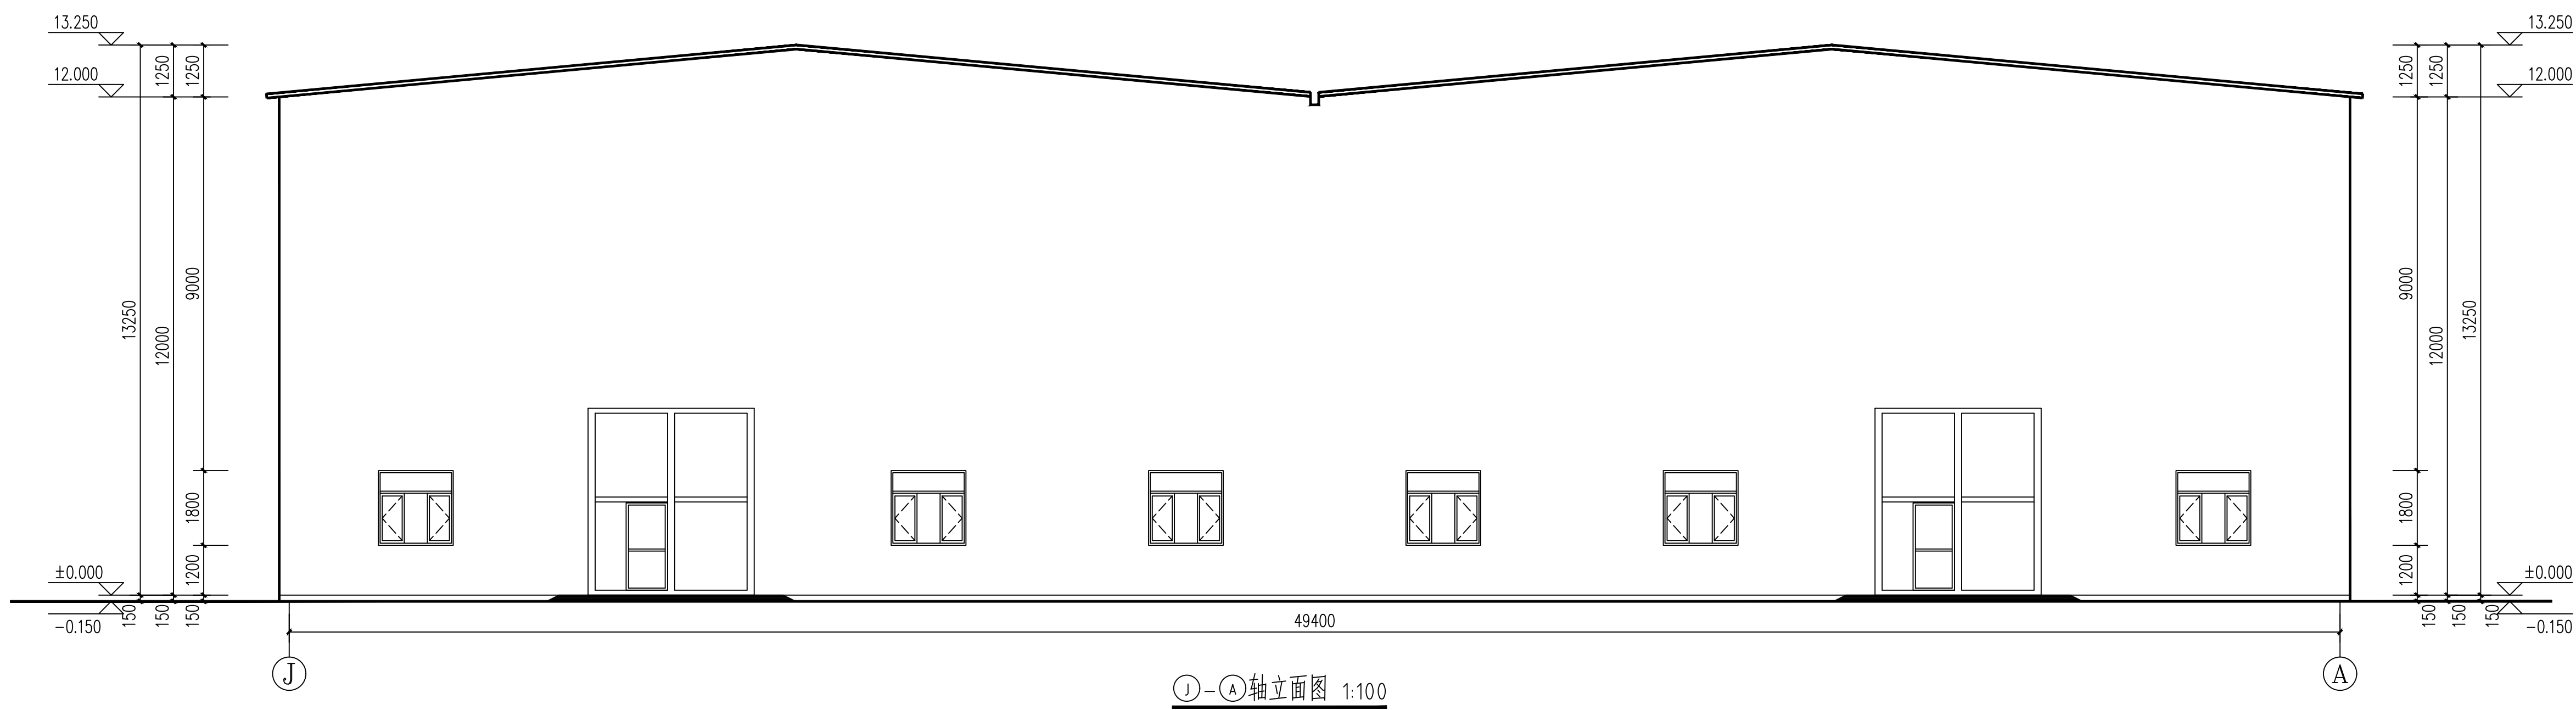

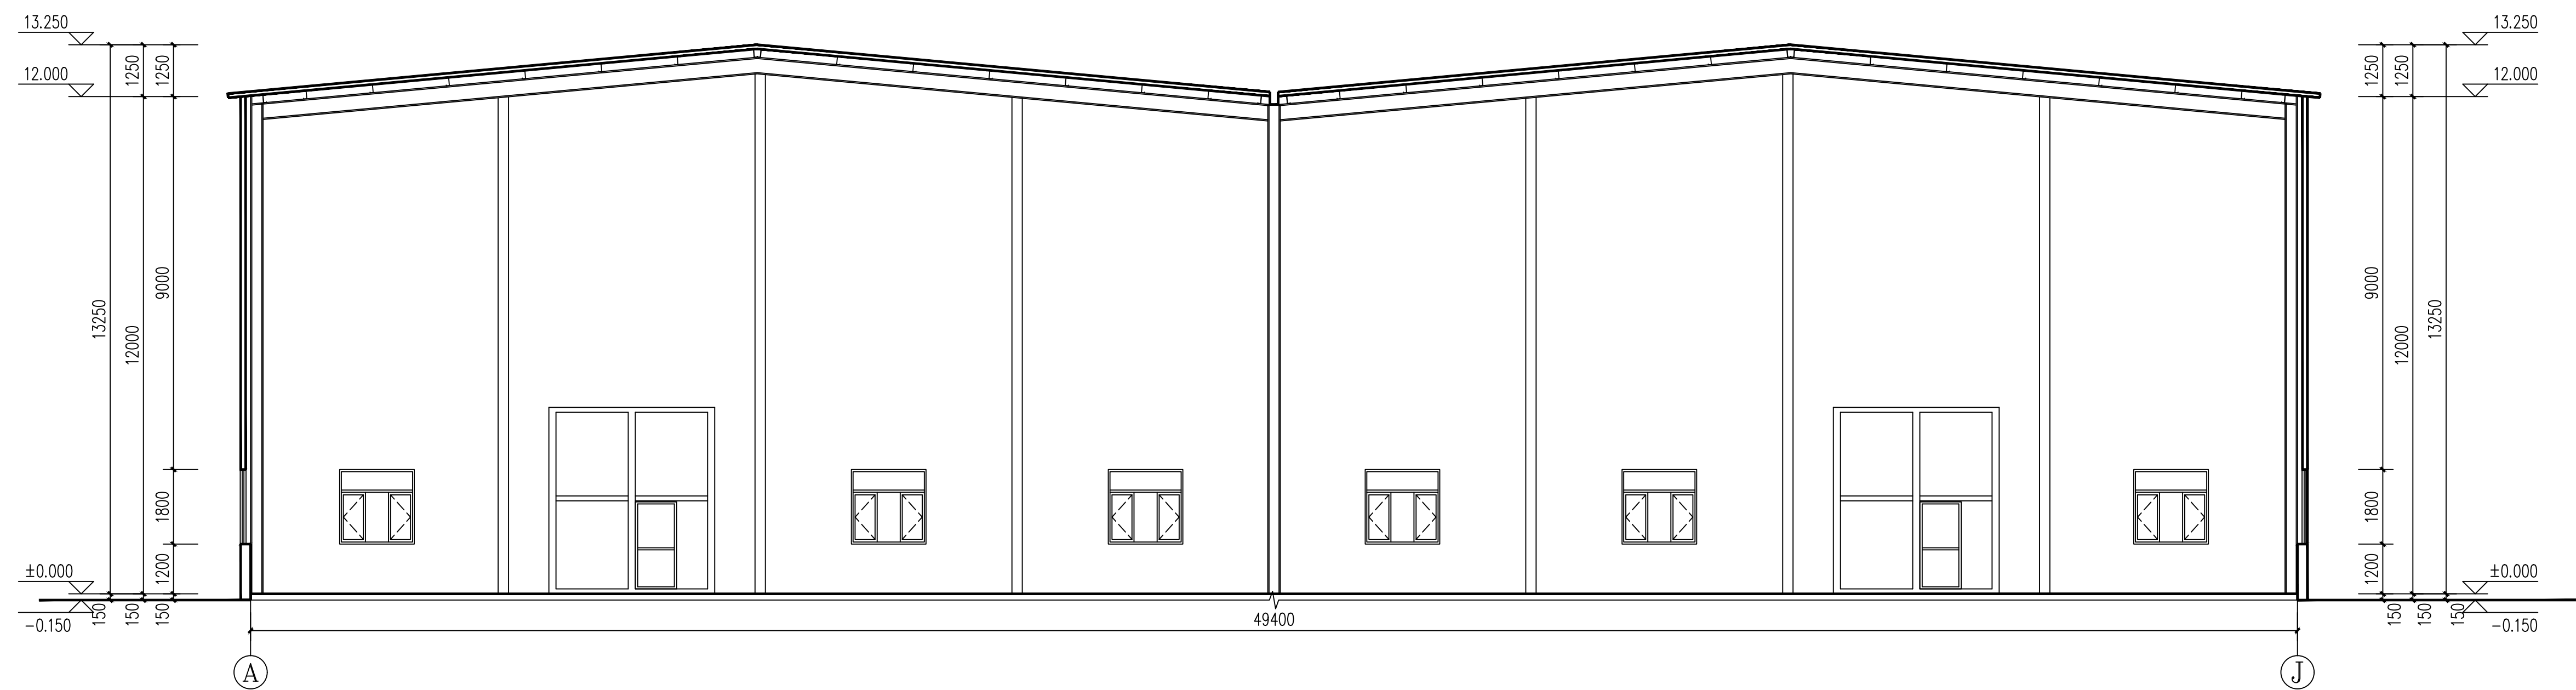


1-1剖面图 1:100



深灰色夹芯彩钢板
色卡号：1714

白色夹芯彩钢板包边
色卡号：RAL 9010

浅灰色真石漆
色卡号：1704

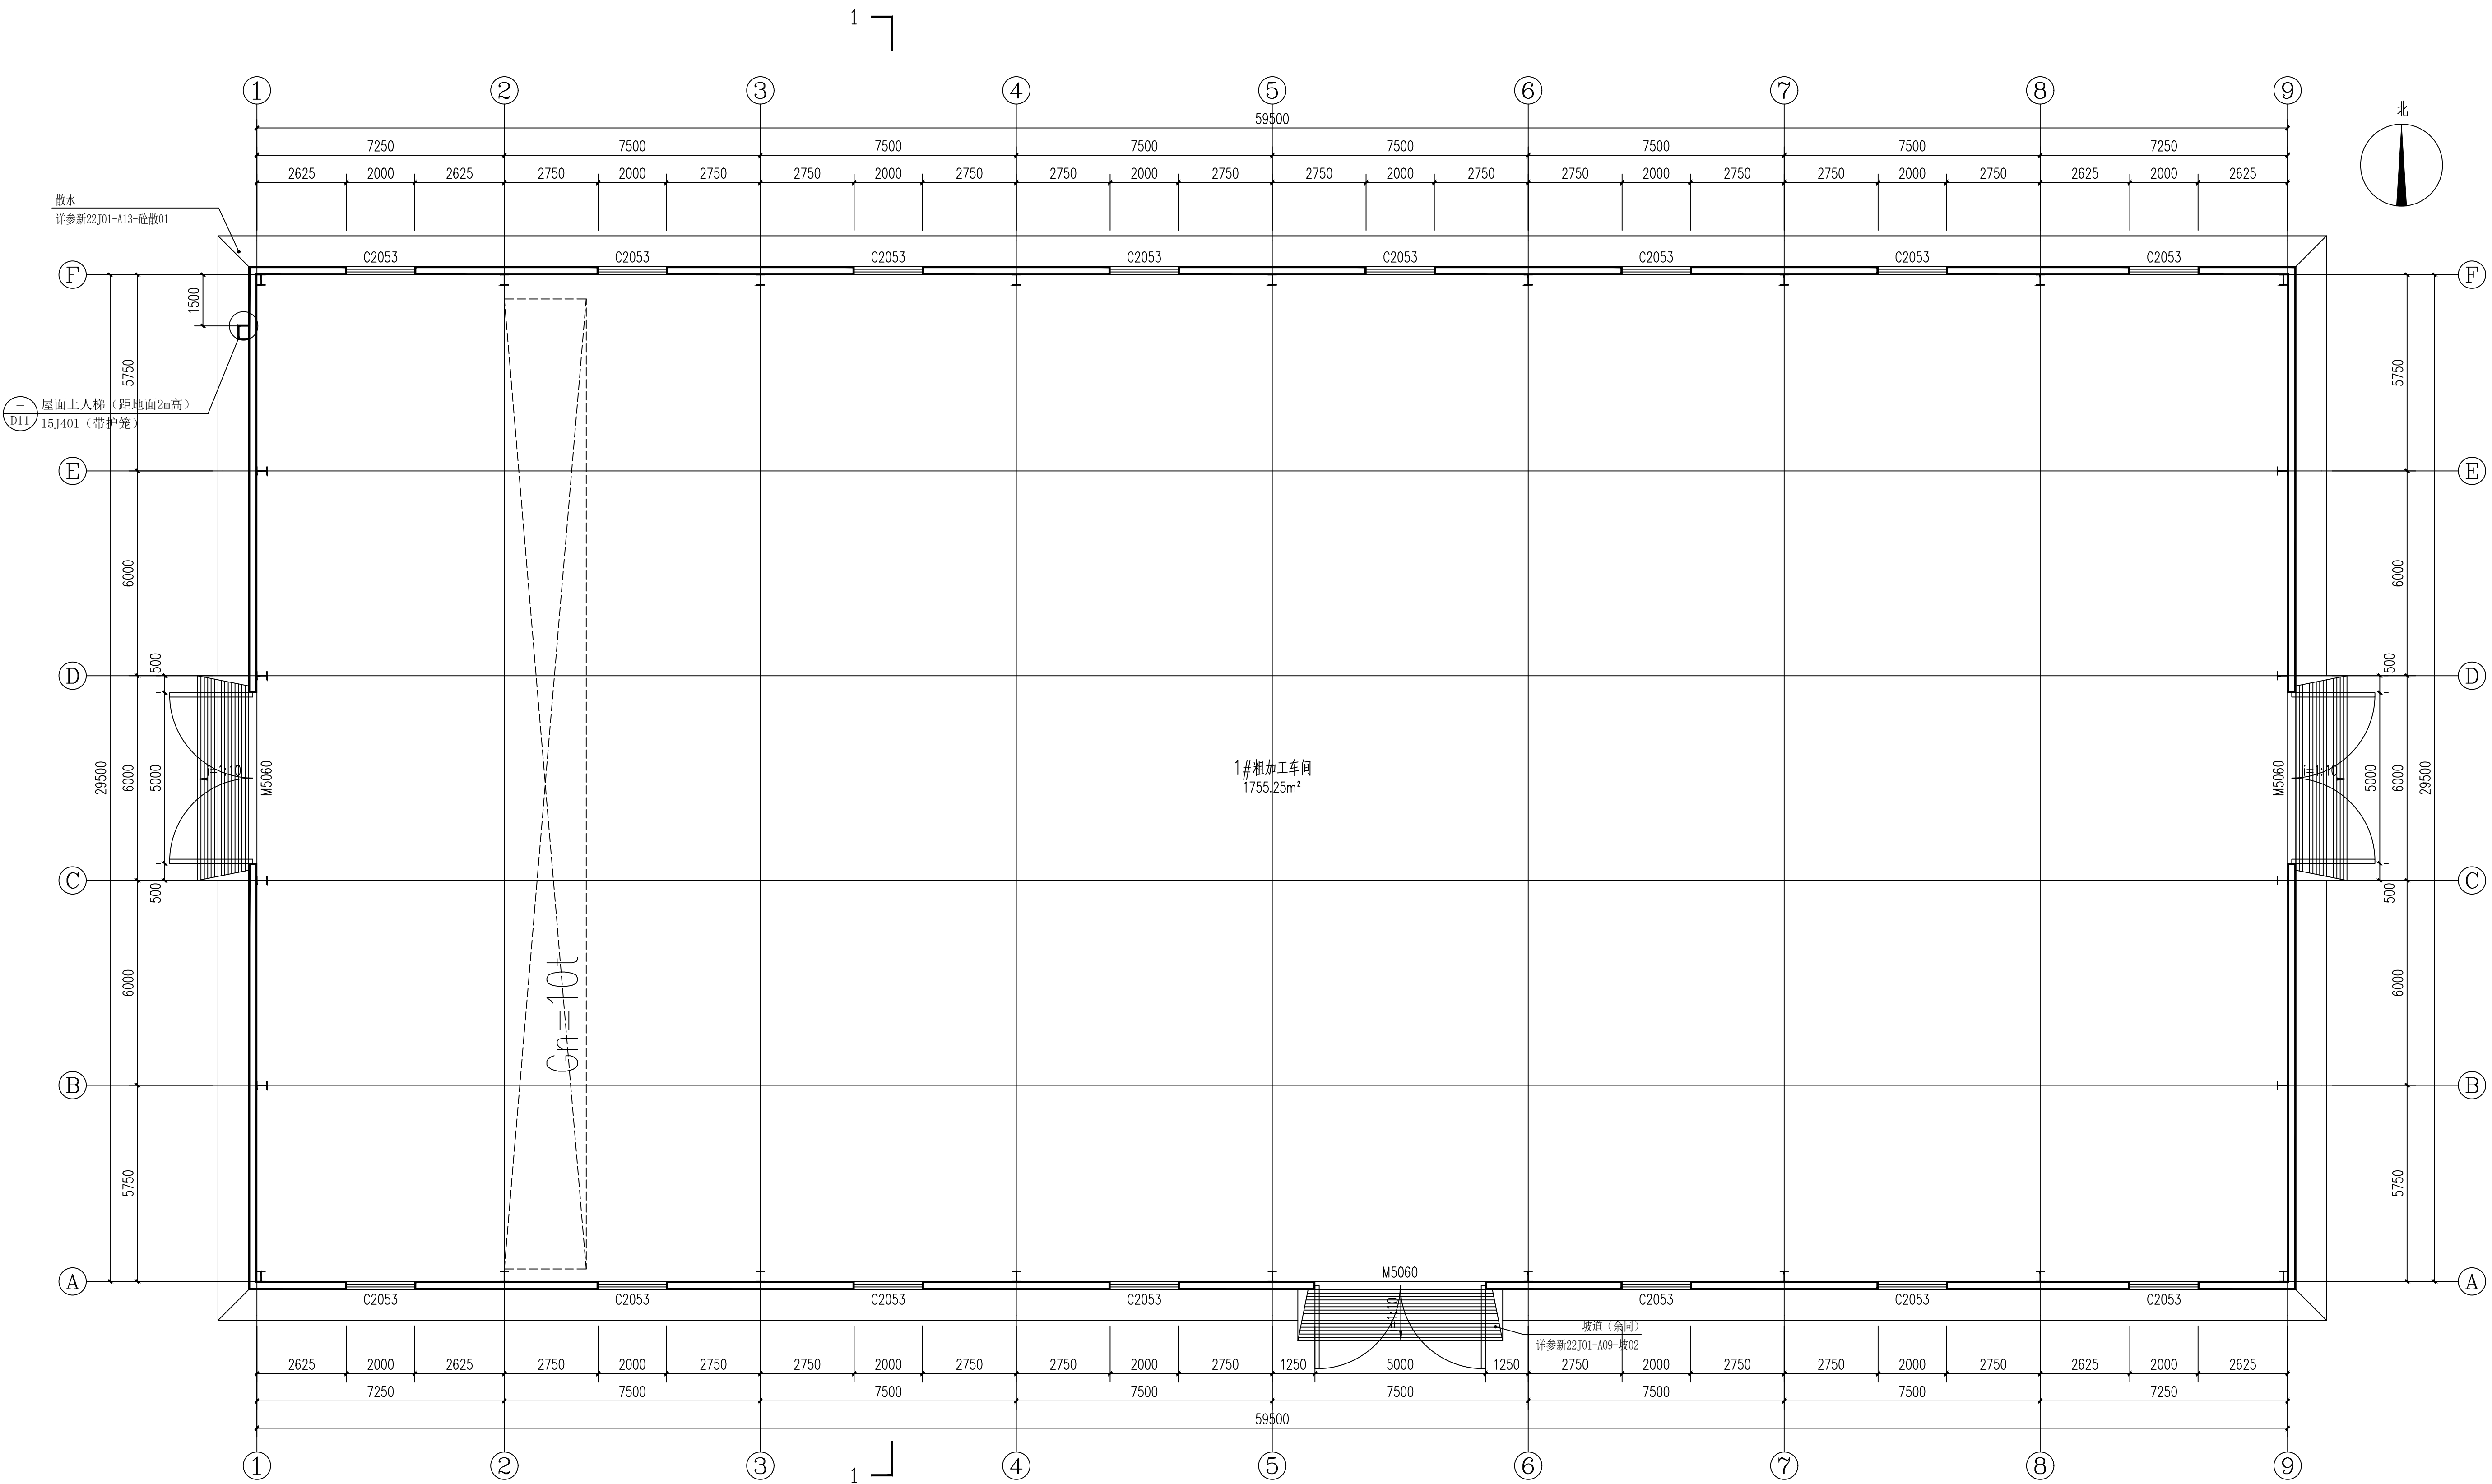


室内任一点至最近疏散门或安全出口的直线距离为29.4m，满足要求。



注：图中疏散按100人计算《建筑设计防火规范》GB50016-2014，第3.7.5条。1.0×0.6m=0.6m，实际疏散门宽度：3*5.0m=15m>0.6m，满足要求。


一层平面布置图 1:100

建筑面积
1798.20m²

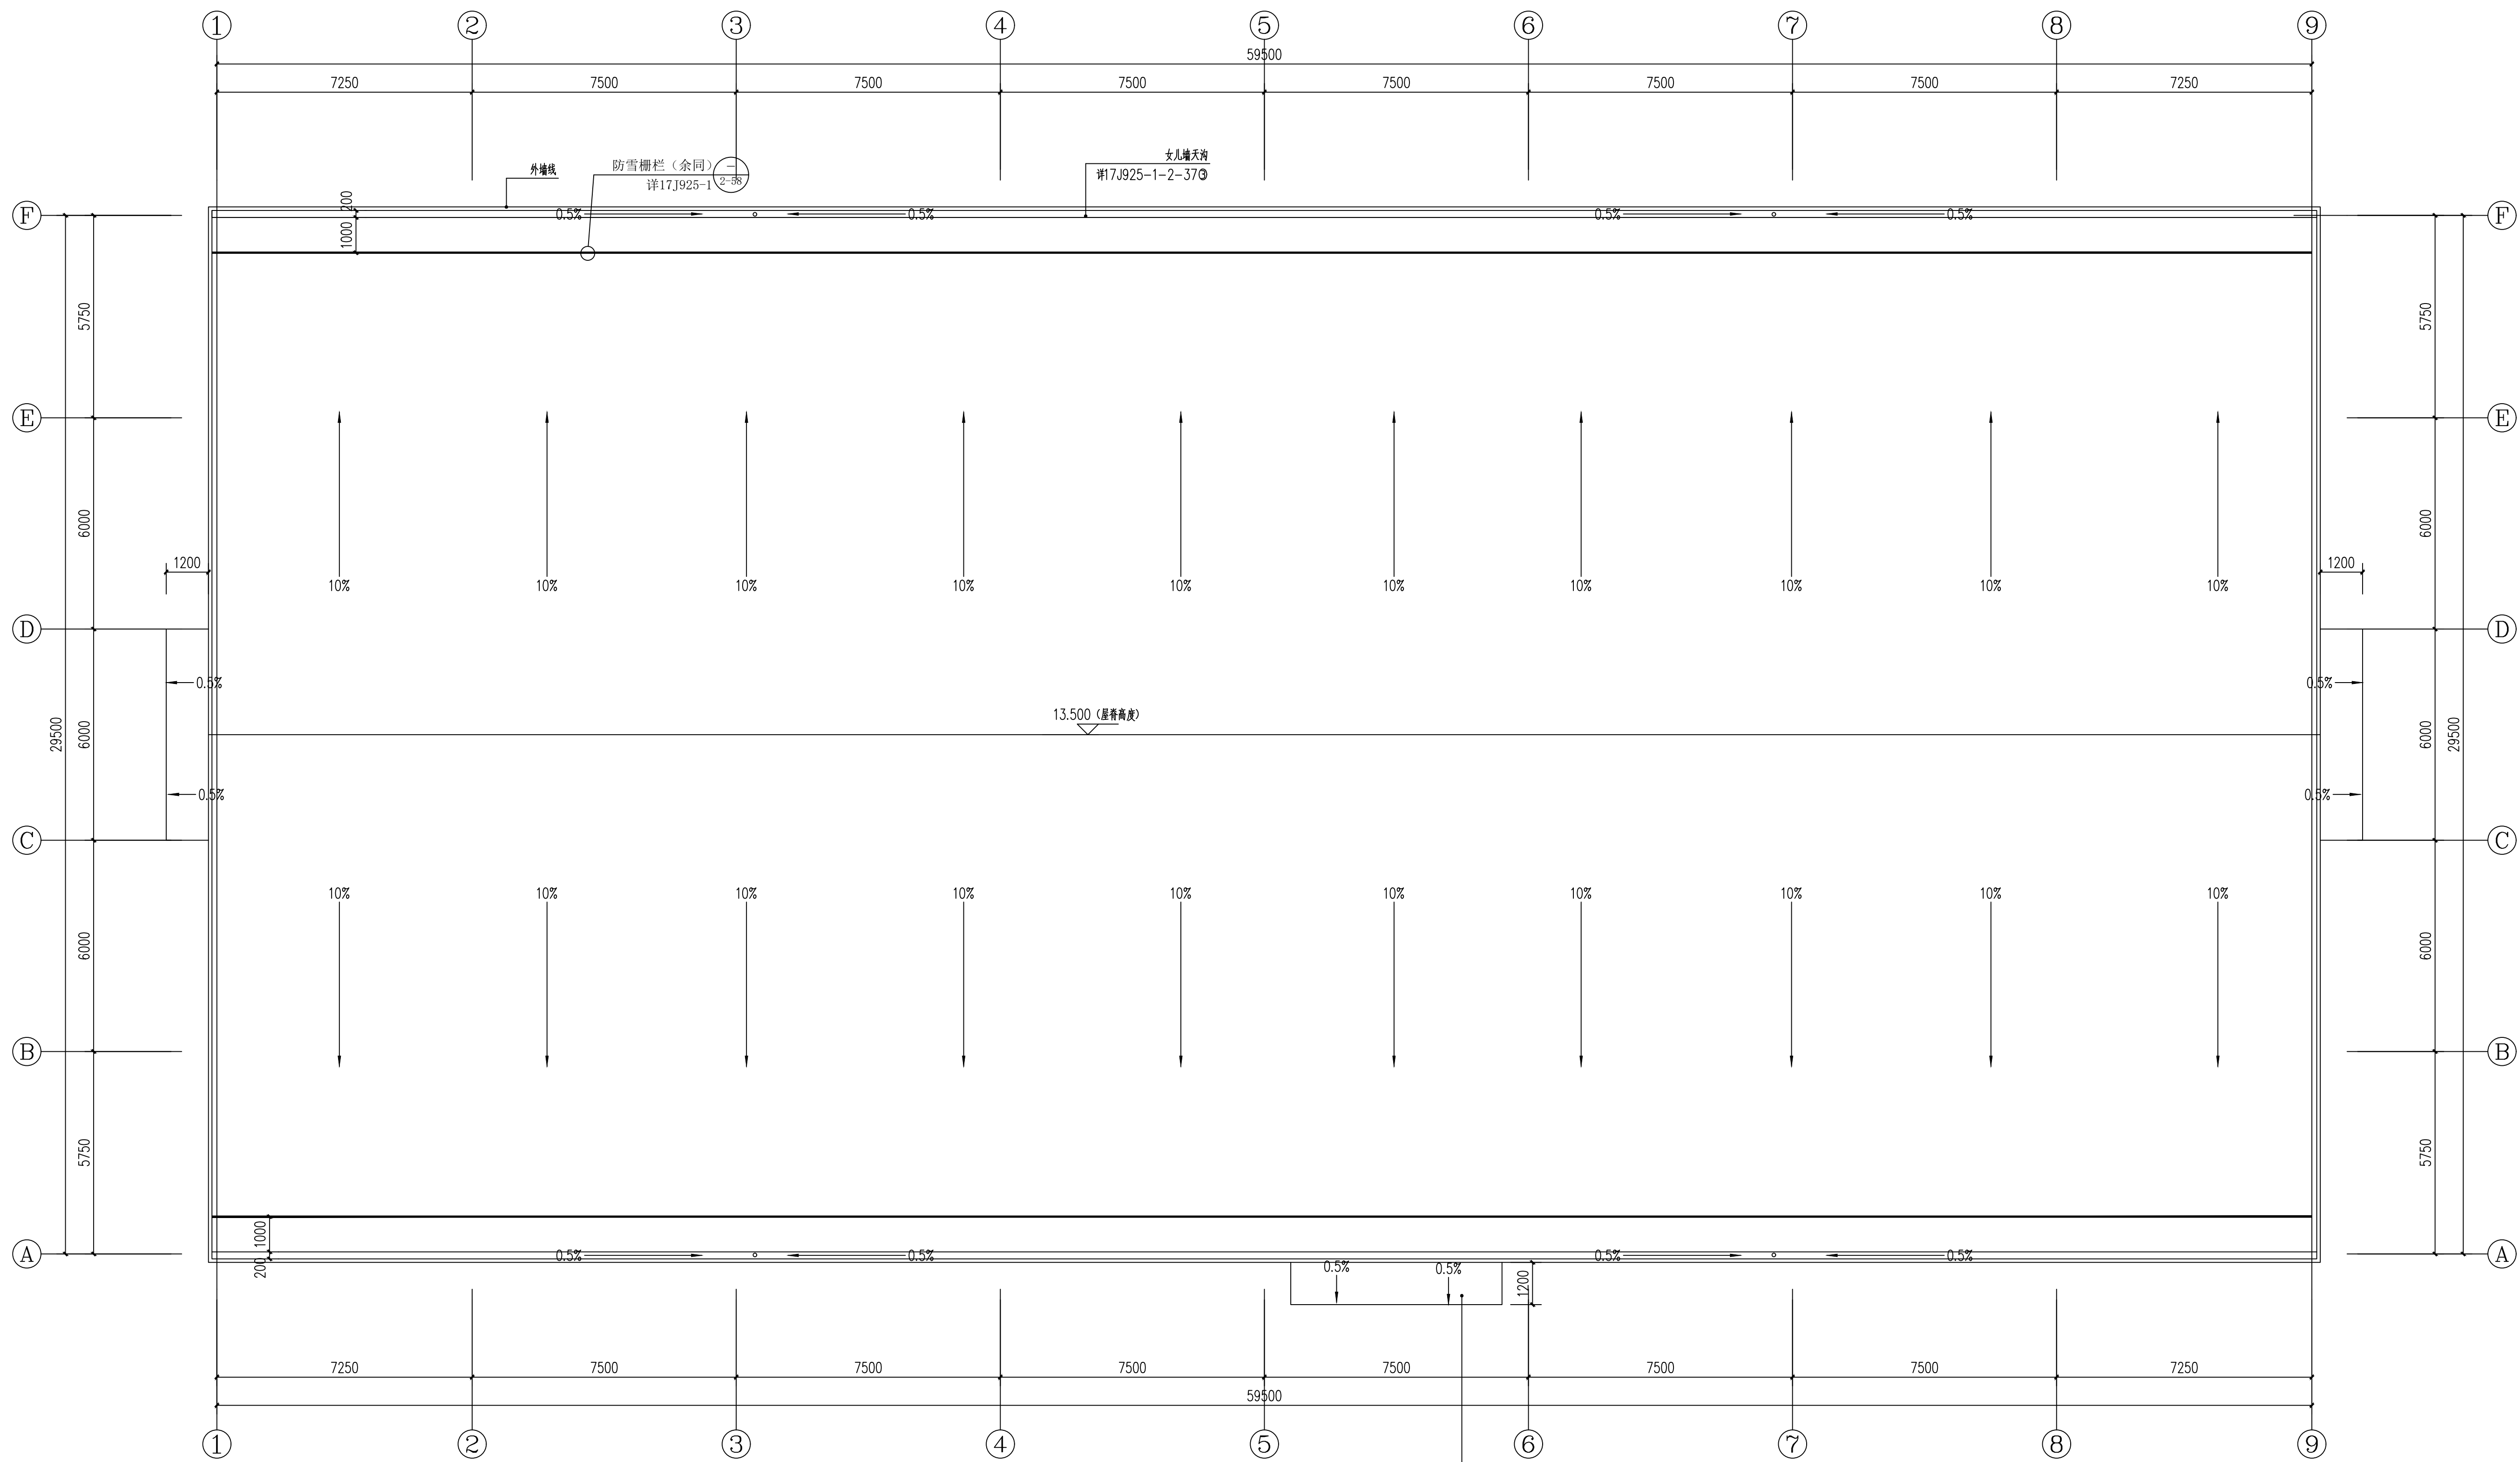


屋面排水平面布置图 1:100

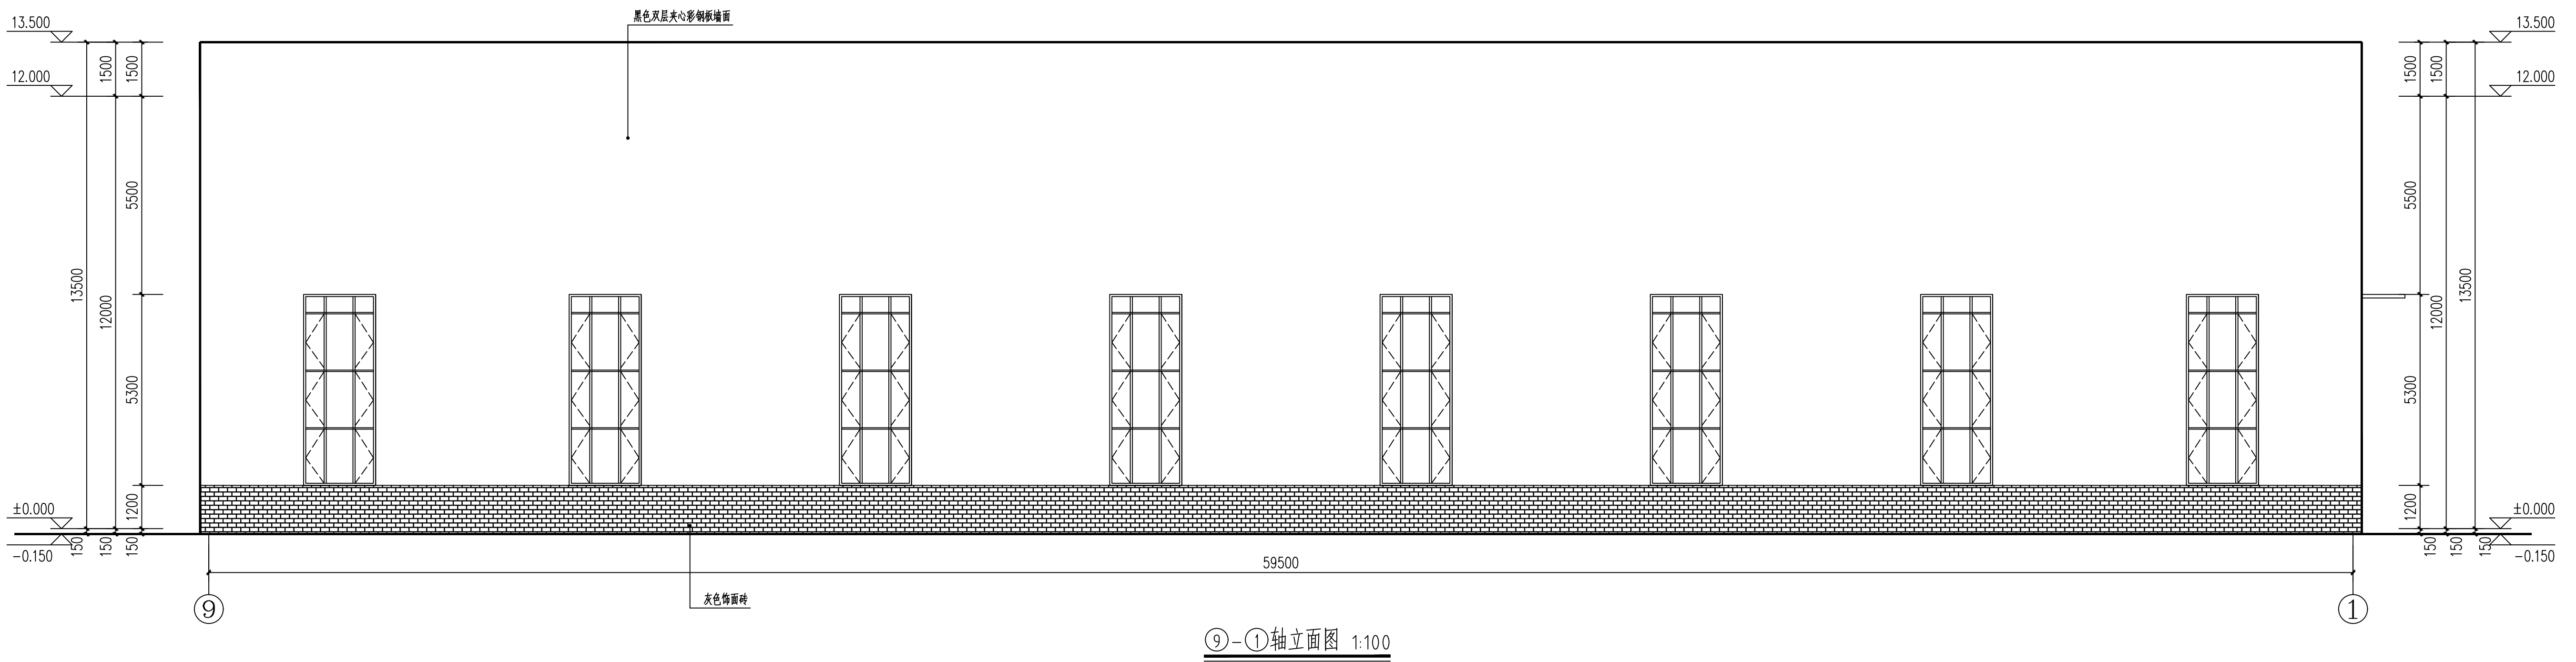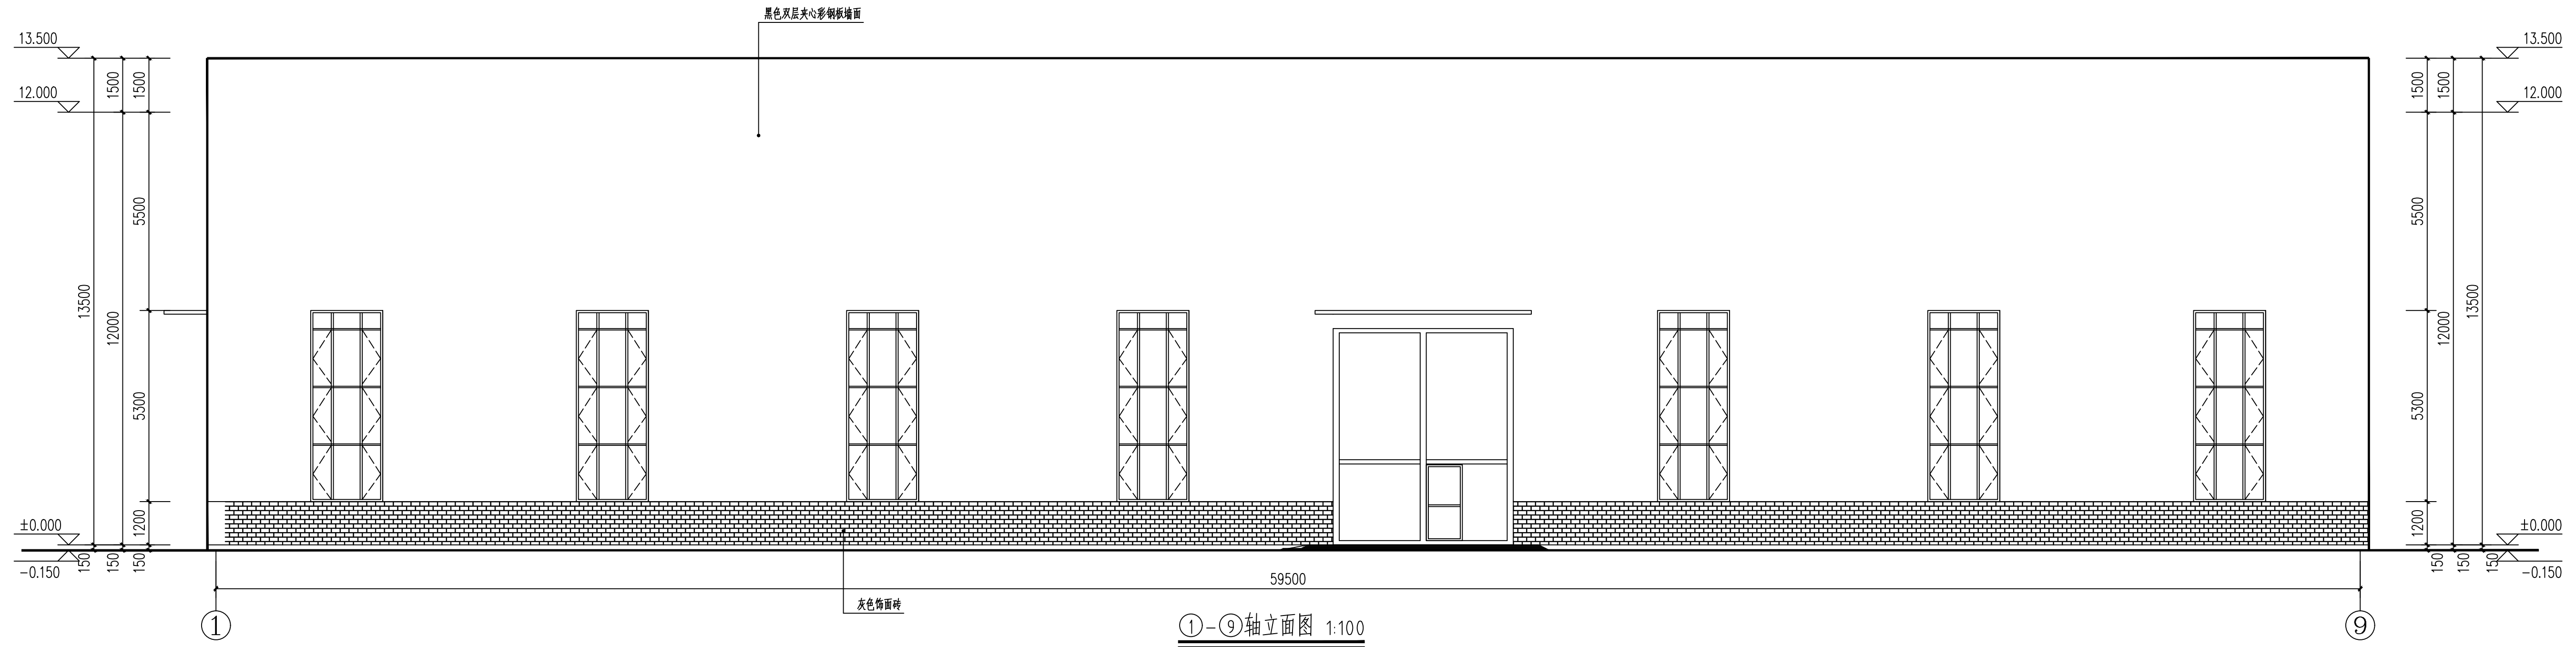


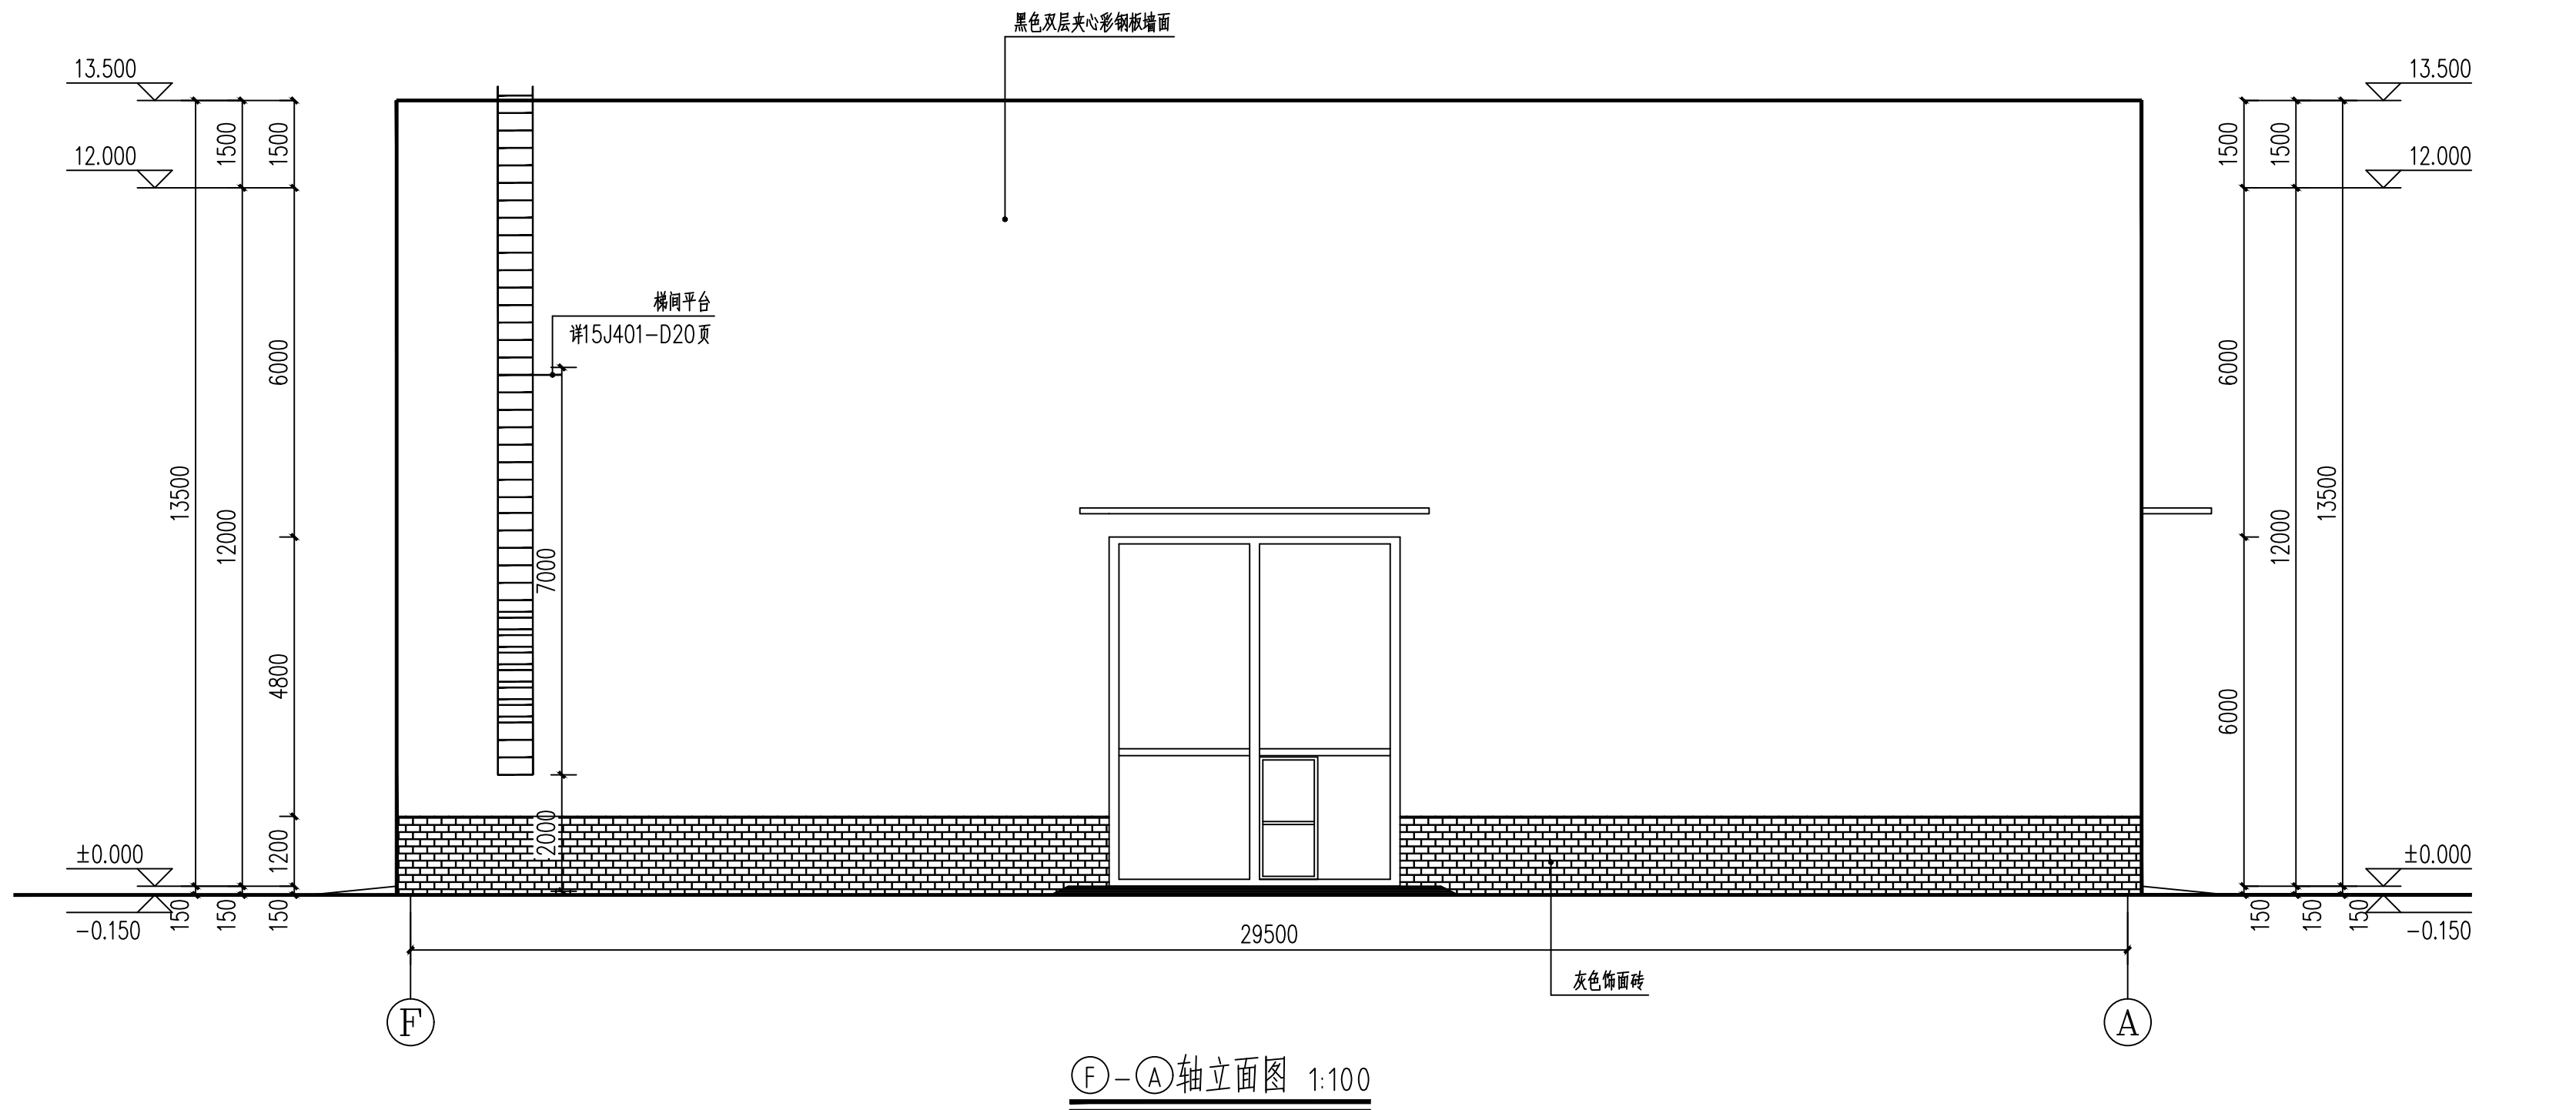

F)-(A)轴立面图 1:100

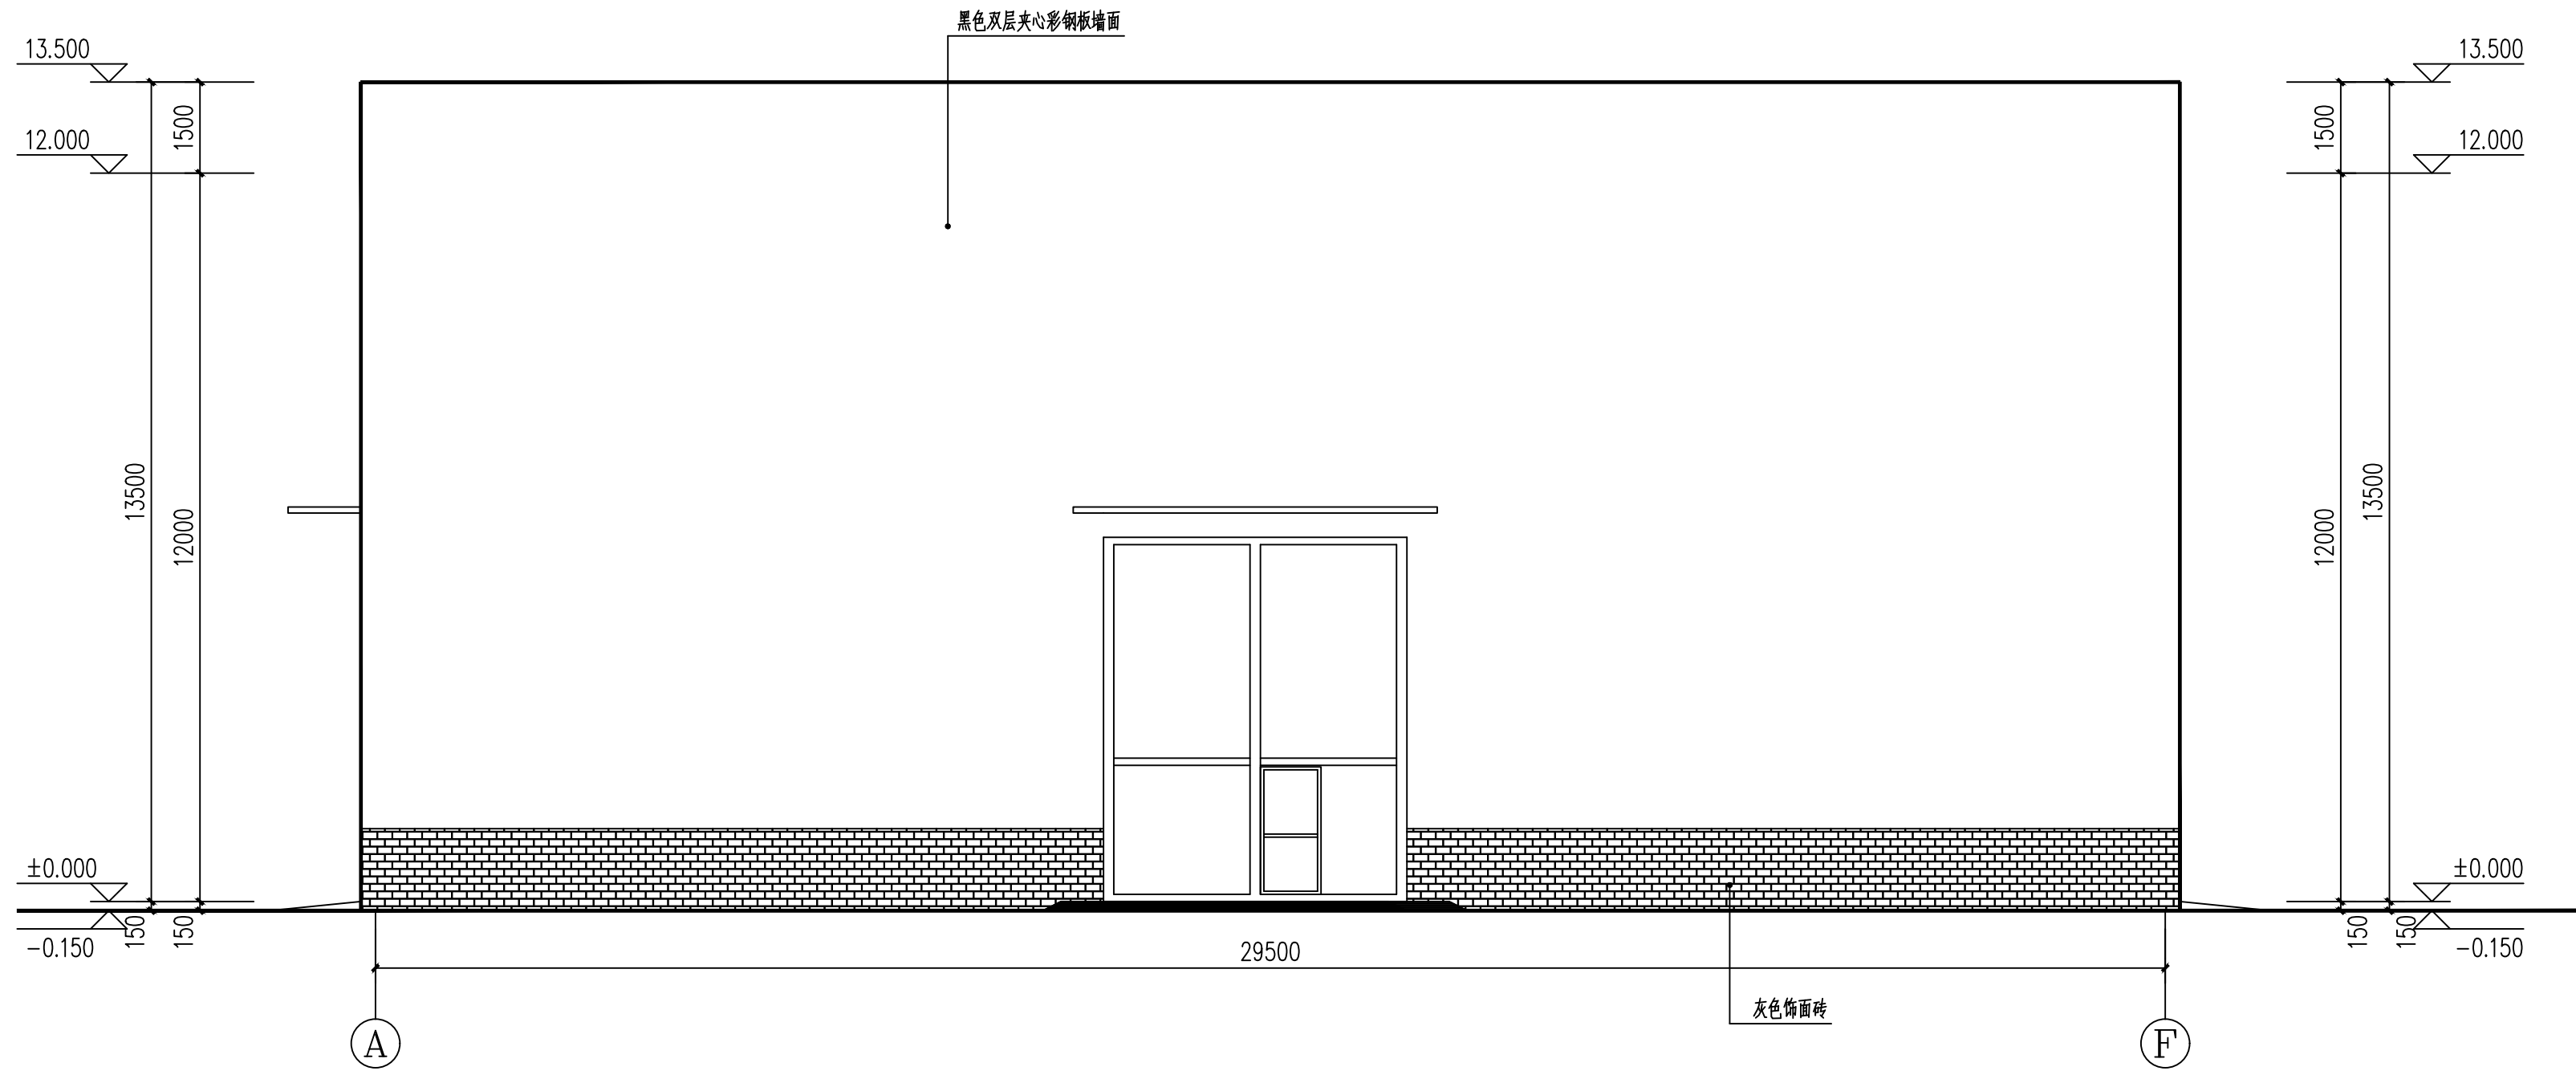

(A)-F轴立面图 1:100

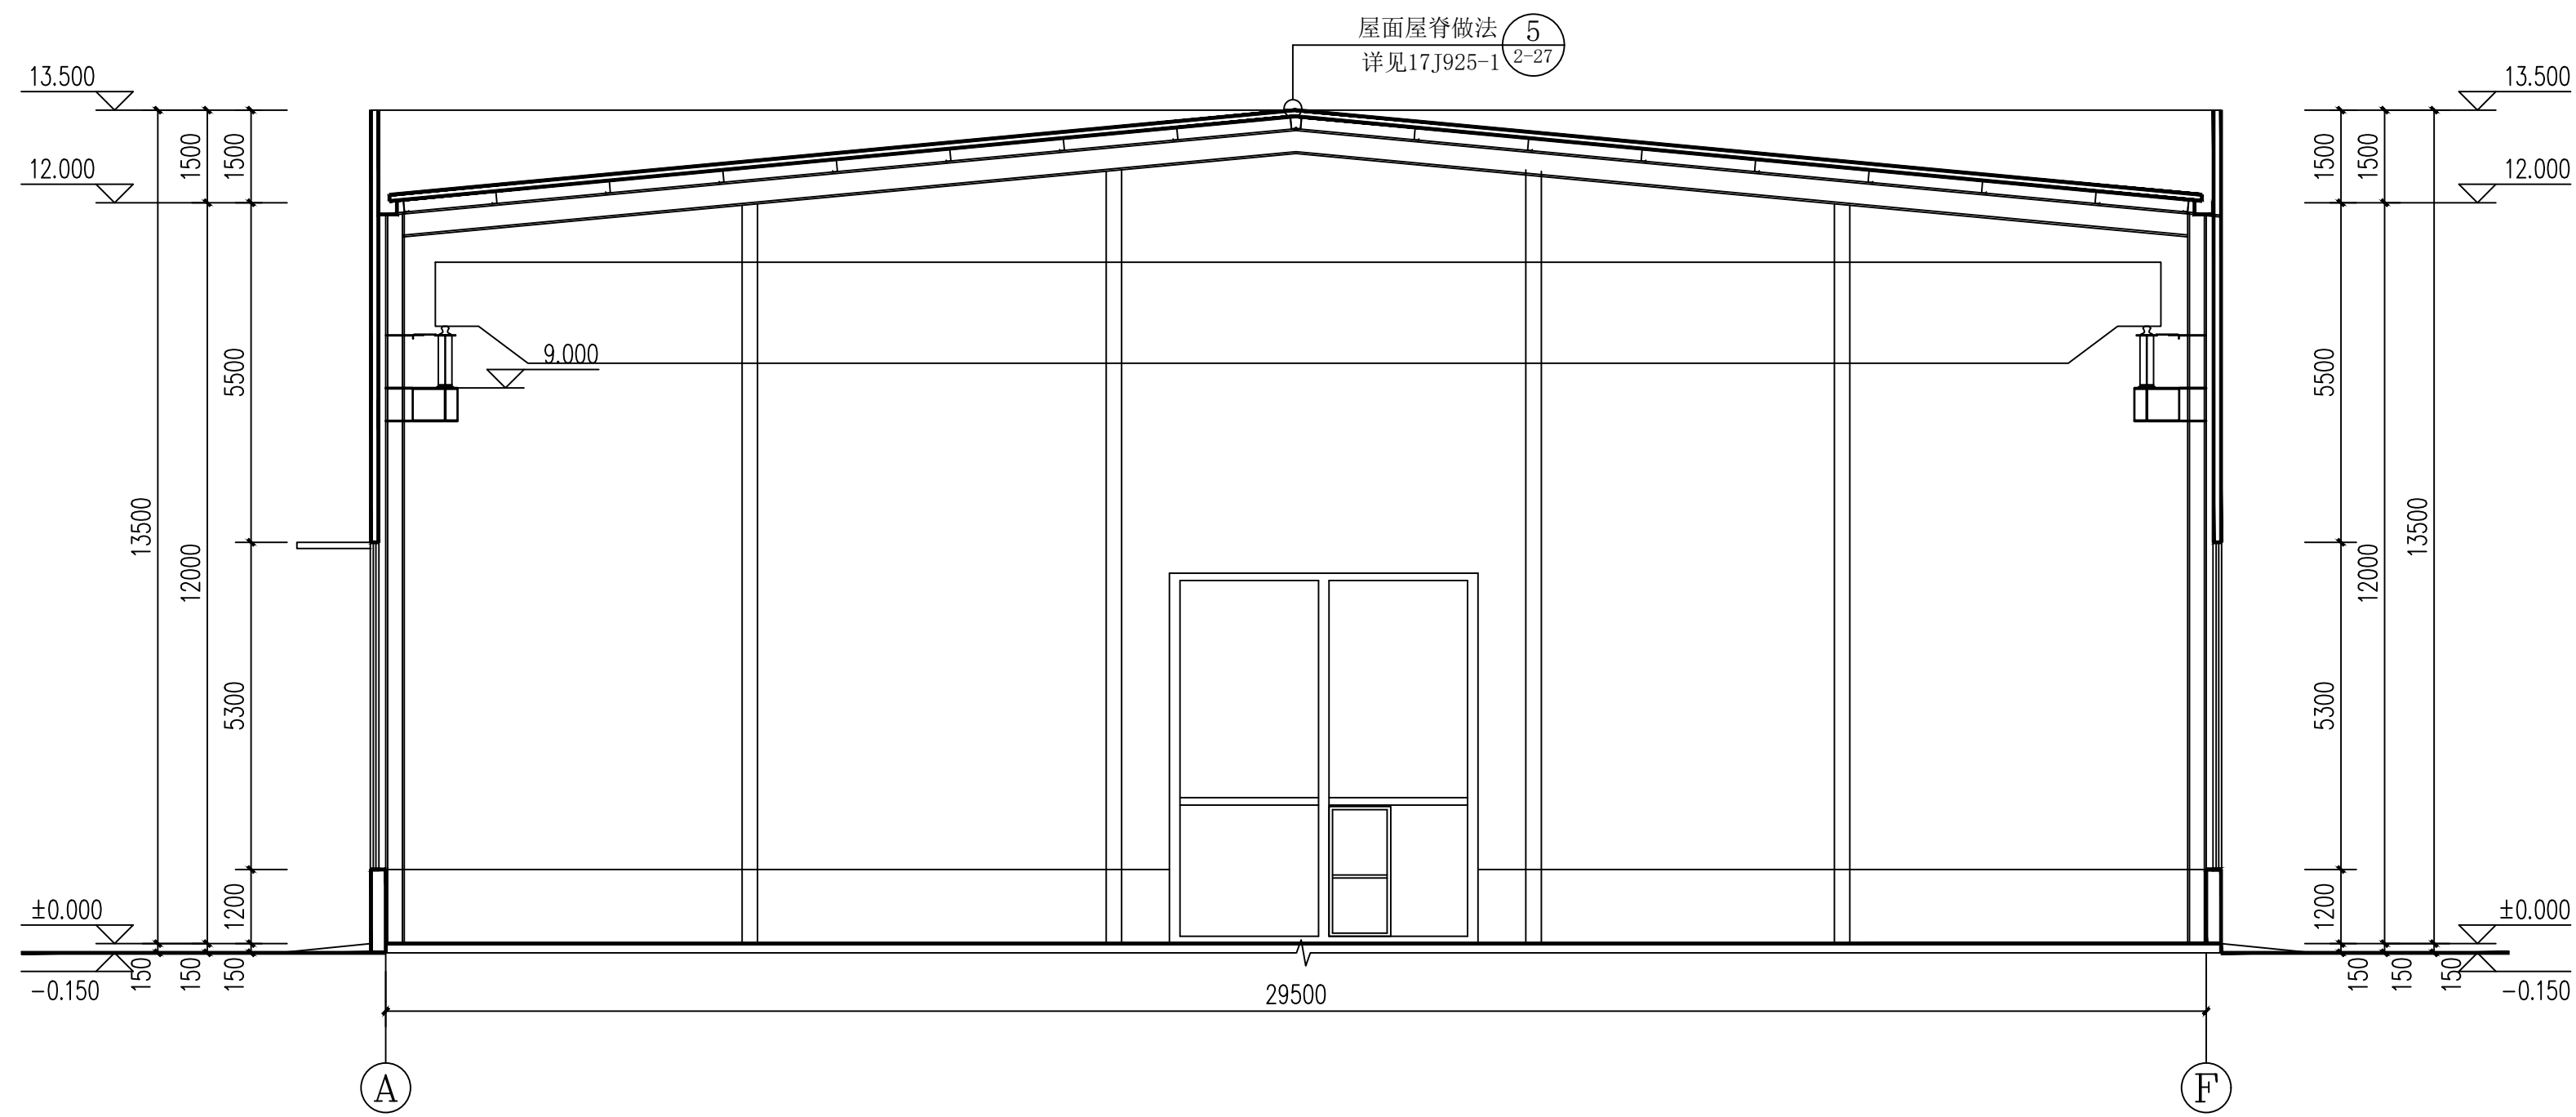


1-1剖面图 1:100

门窗表

类型	设计编号	洞口尺寸(mm)	数量	图例名称	页次	选用型号	备注
普通门	M5060	5000X6000	3				成品彩钢板, 甲方自运
普通窗	C2053	2000X5300	15				塑钢低辐射中空玻璃窗带拉窗, 附纱

- 注:
- 门窗数量以现场实测为准, 核实后方可安装。
 - 图中只表示门窗分格, 窗料尺寸大小及竖挺数量由门窗厂家计算确定。
 - 表中门窗所注尺寸均为洞口尺寸。
 - 生产有关部位的窗户立樘位置为墙体靠内侧, 确保与生产有关部位的窗户无窗台。
 - 高窗在距地1.3-1.5m高位置增加手动或电动开启装置。

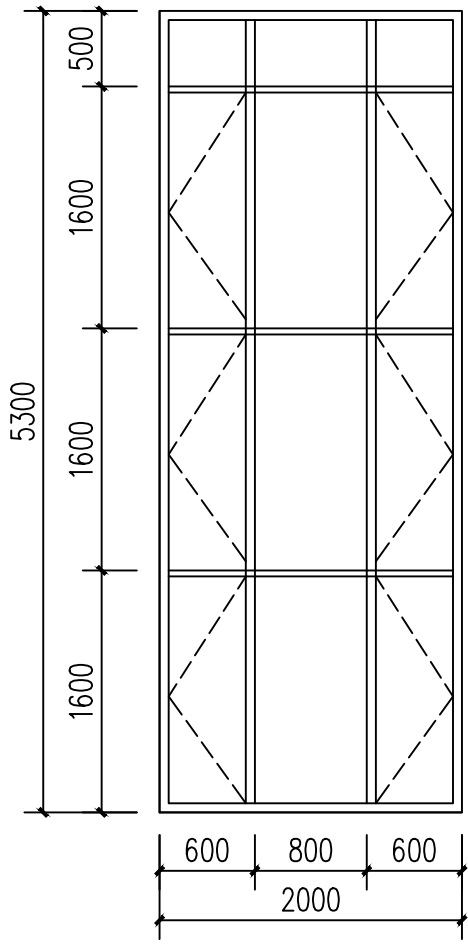

C2053 1:50




深灰色夹芯彩钢板
色卡号：1714

白色夹芯彩钢板包边
色卡号：RAL 9010


浅灰色真石漆
色卡号：1704

1#精加工车间

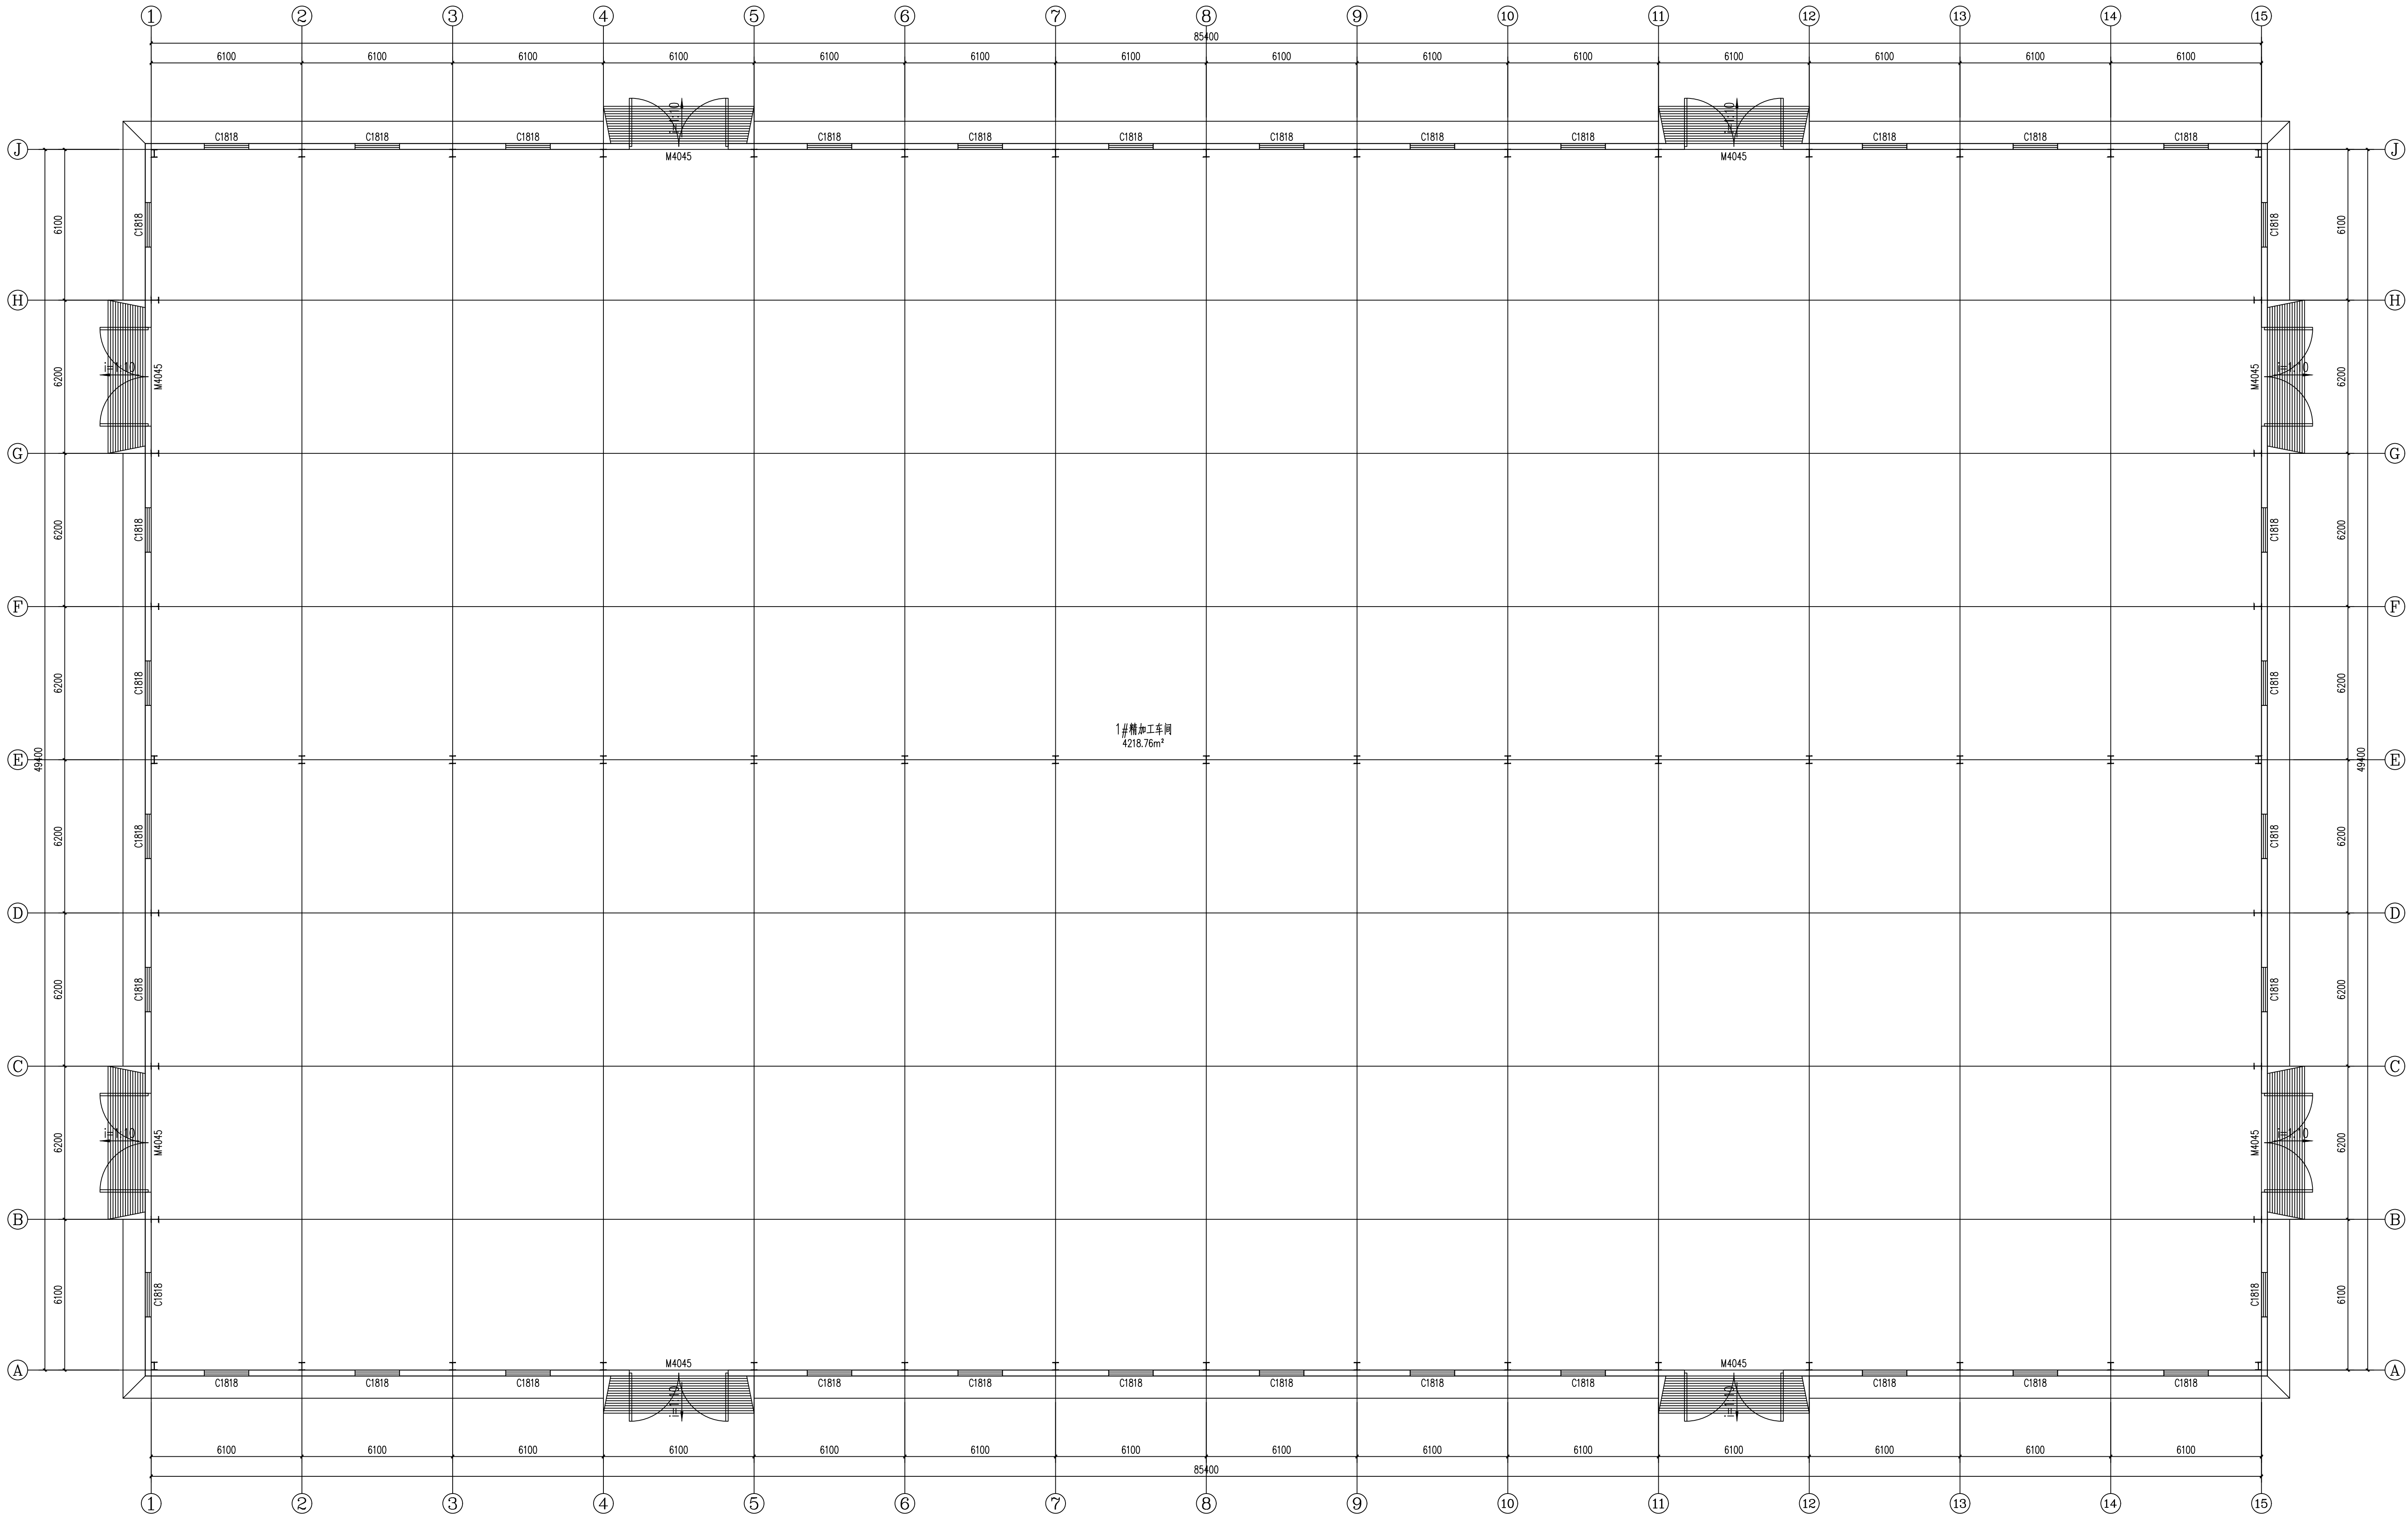


一层平面布置图 1:100


建筑面积
4283.69m²

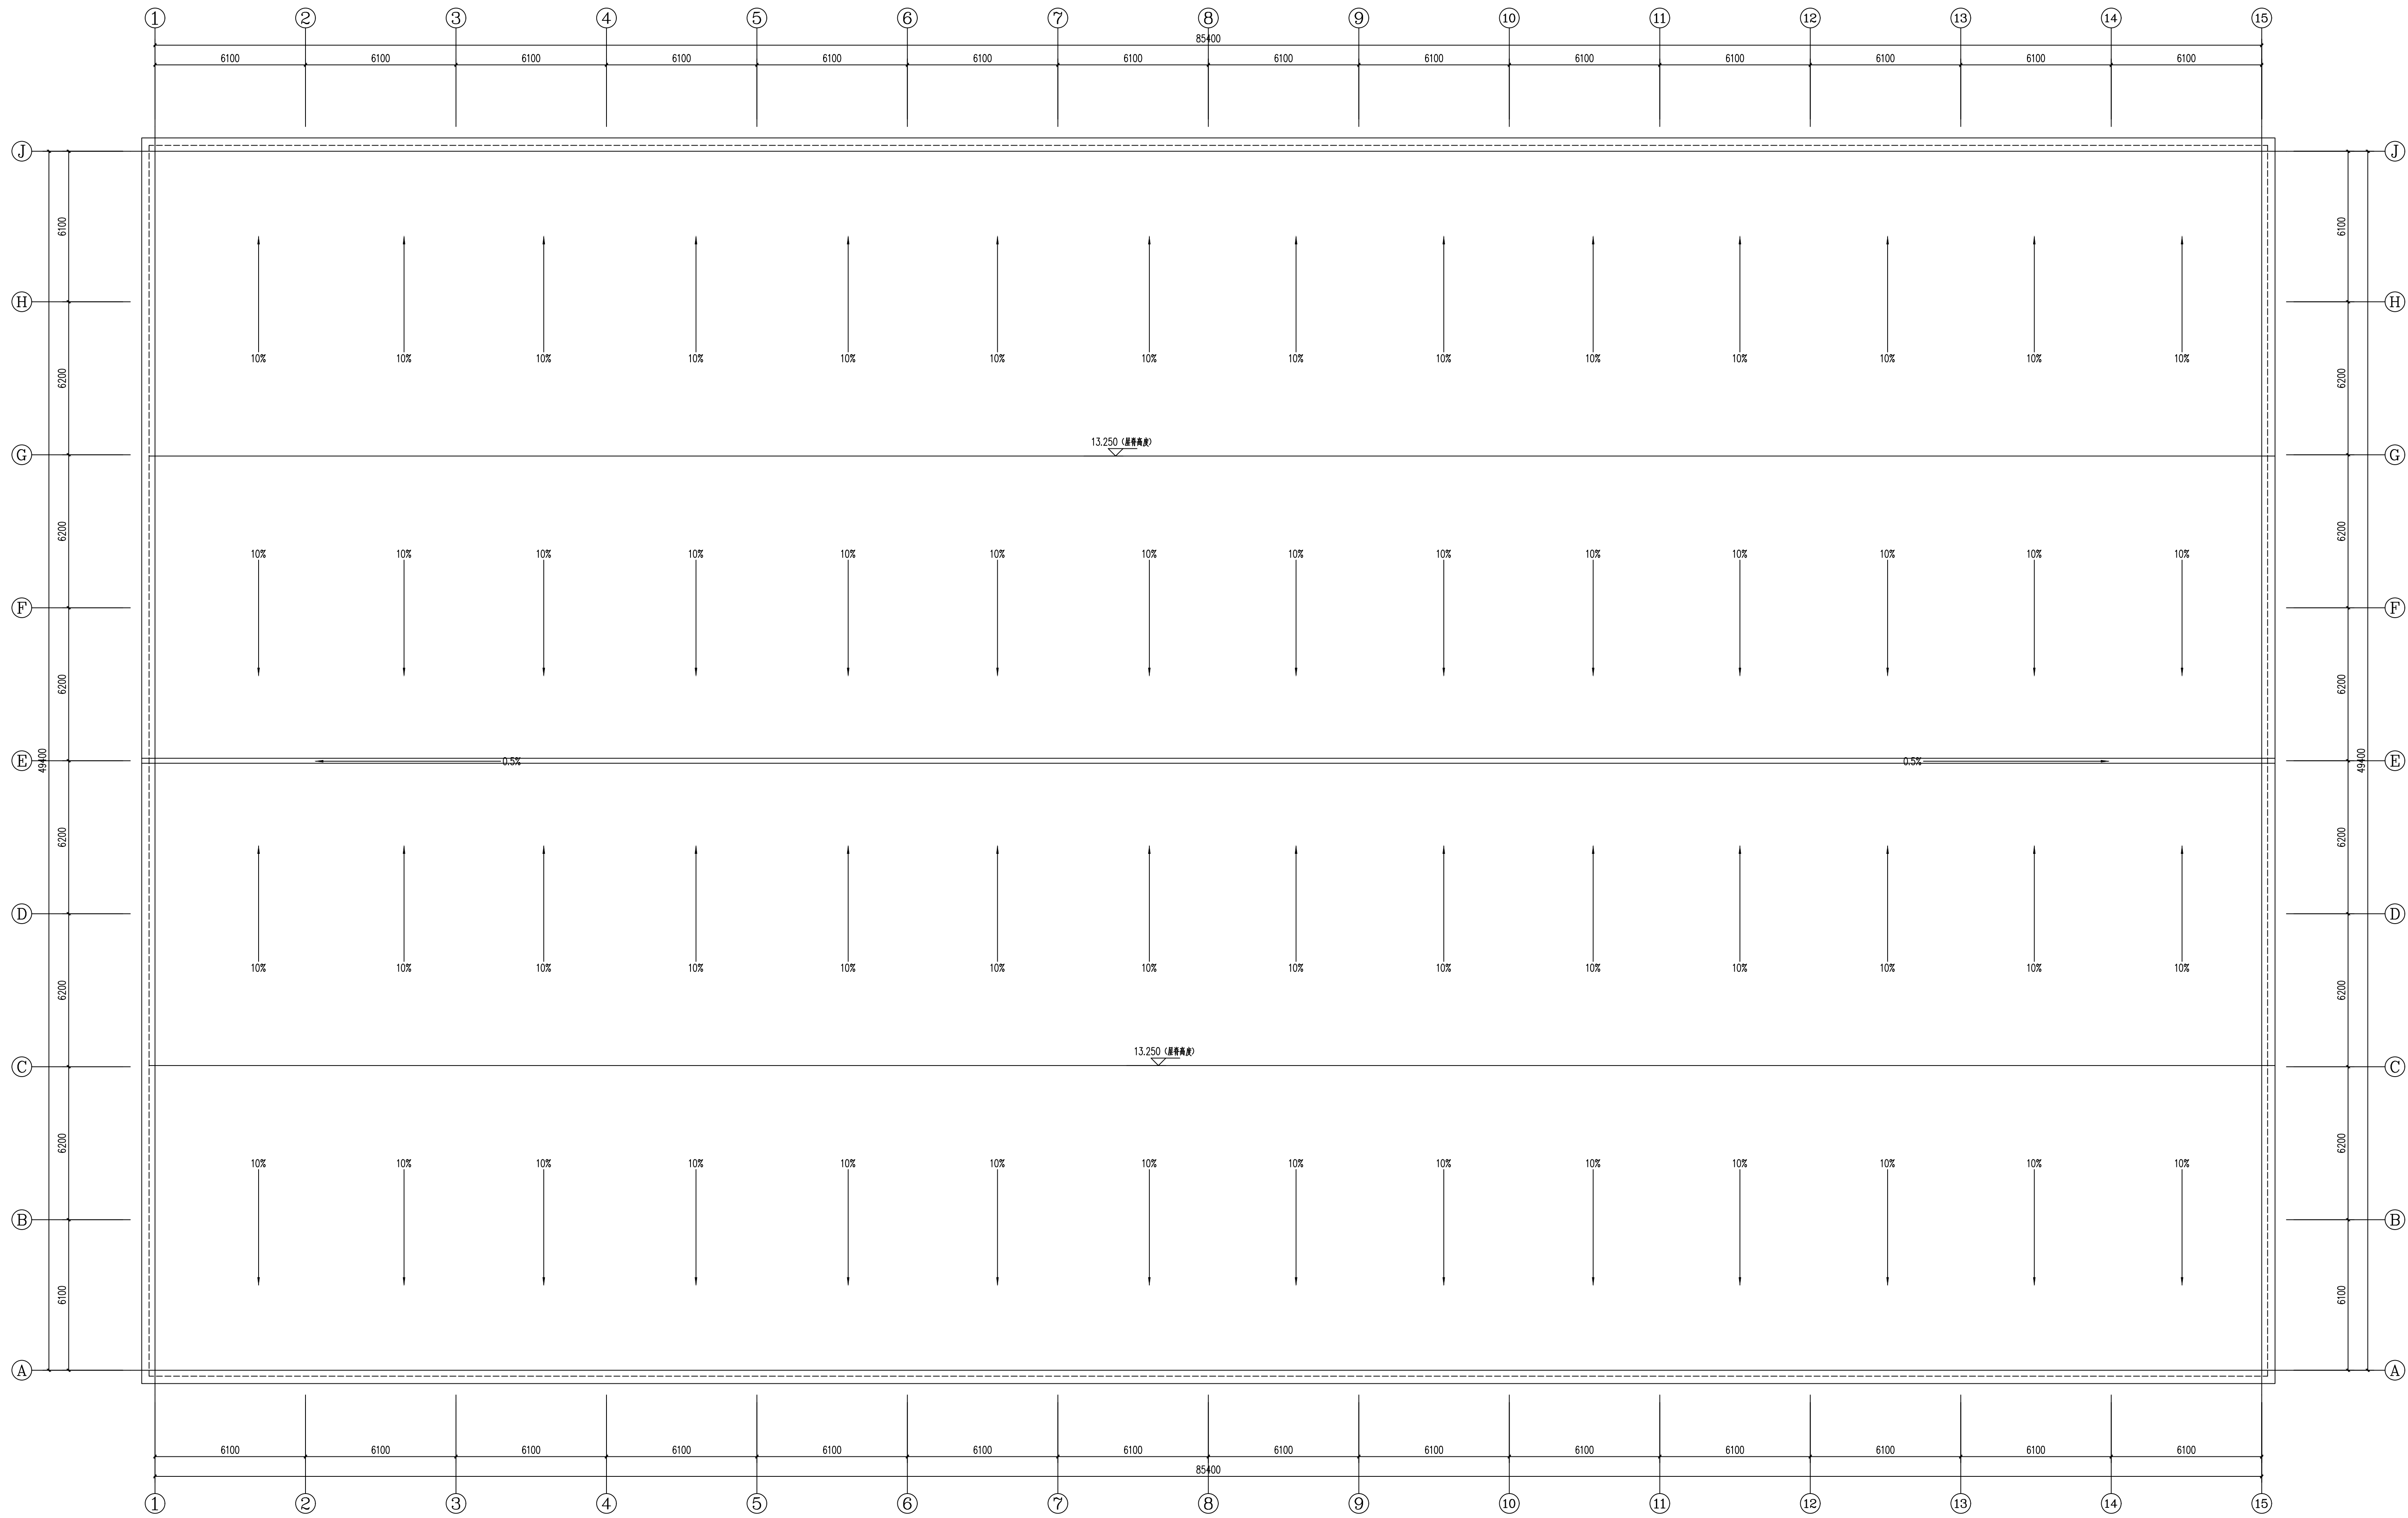



屋面排水平面布置图 1:100

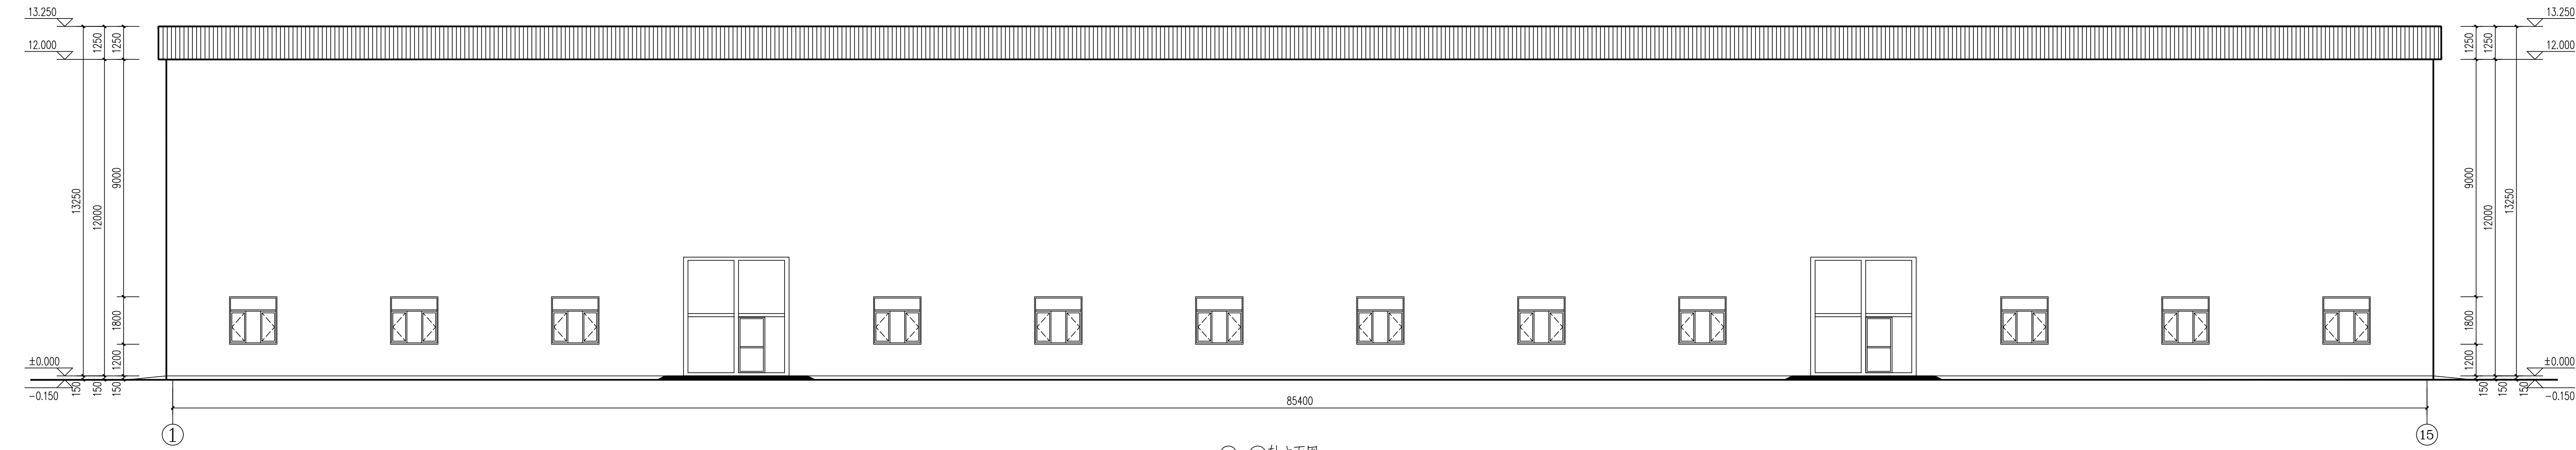


①-⑮轴立面图 1:100

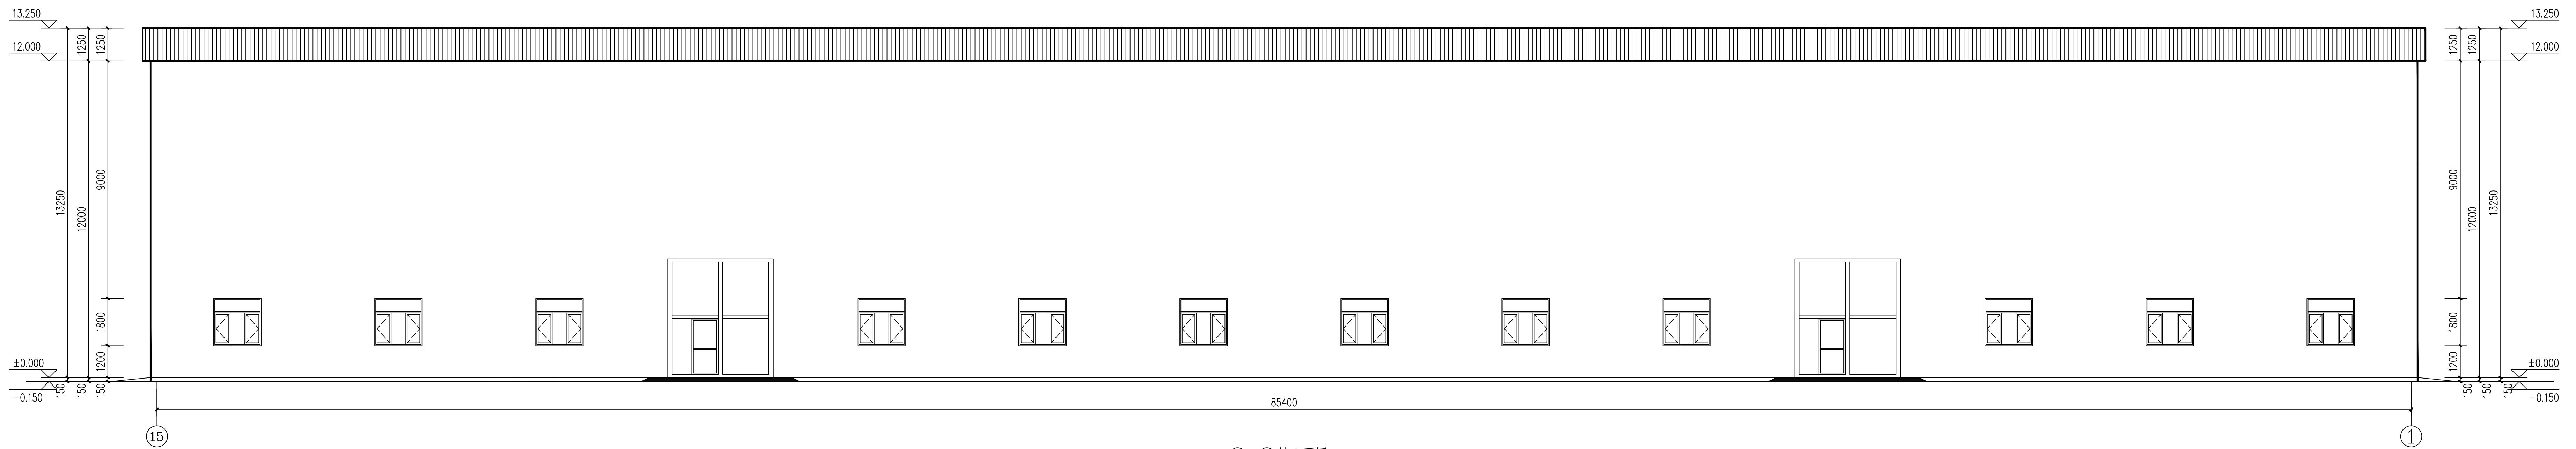

⑮-①轴立面图 1:100

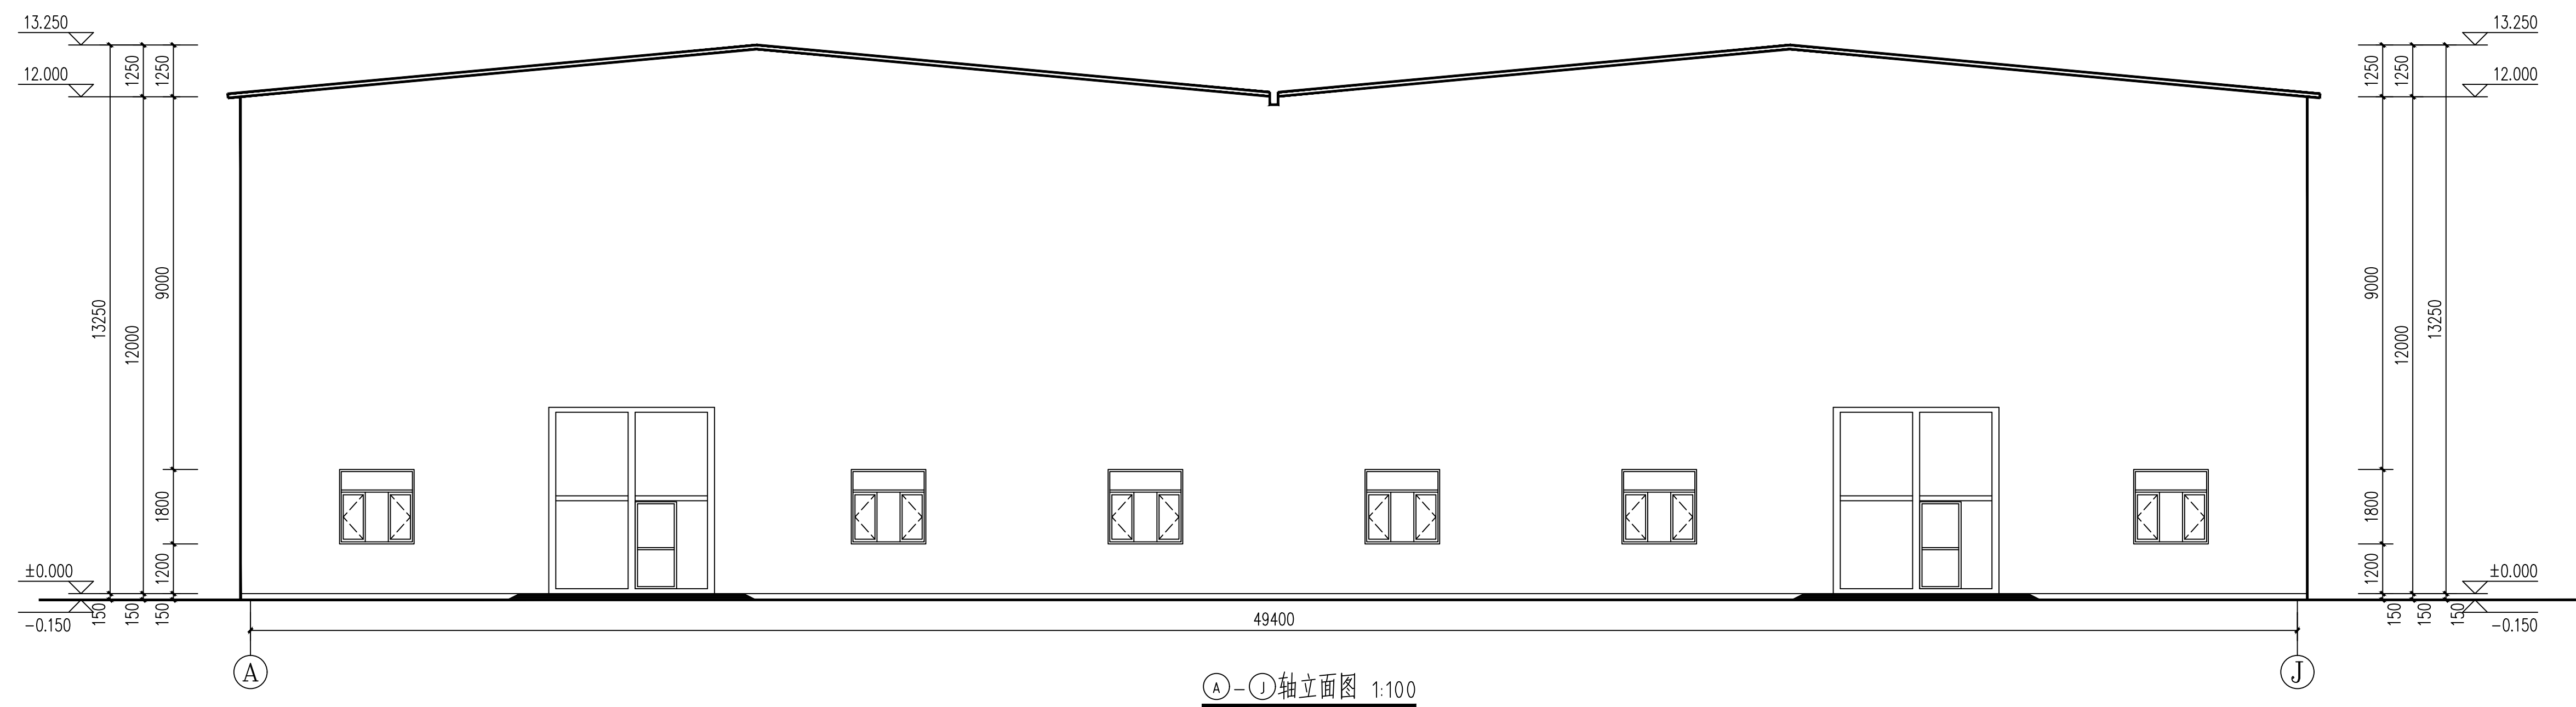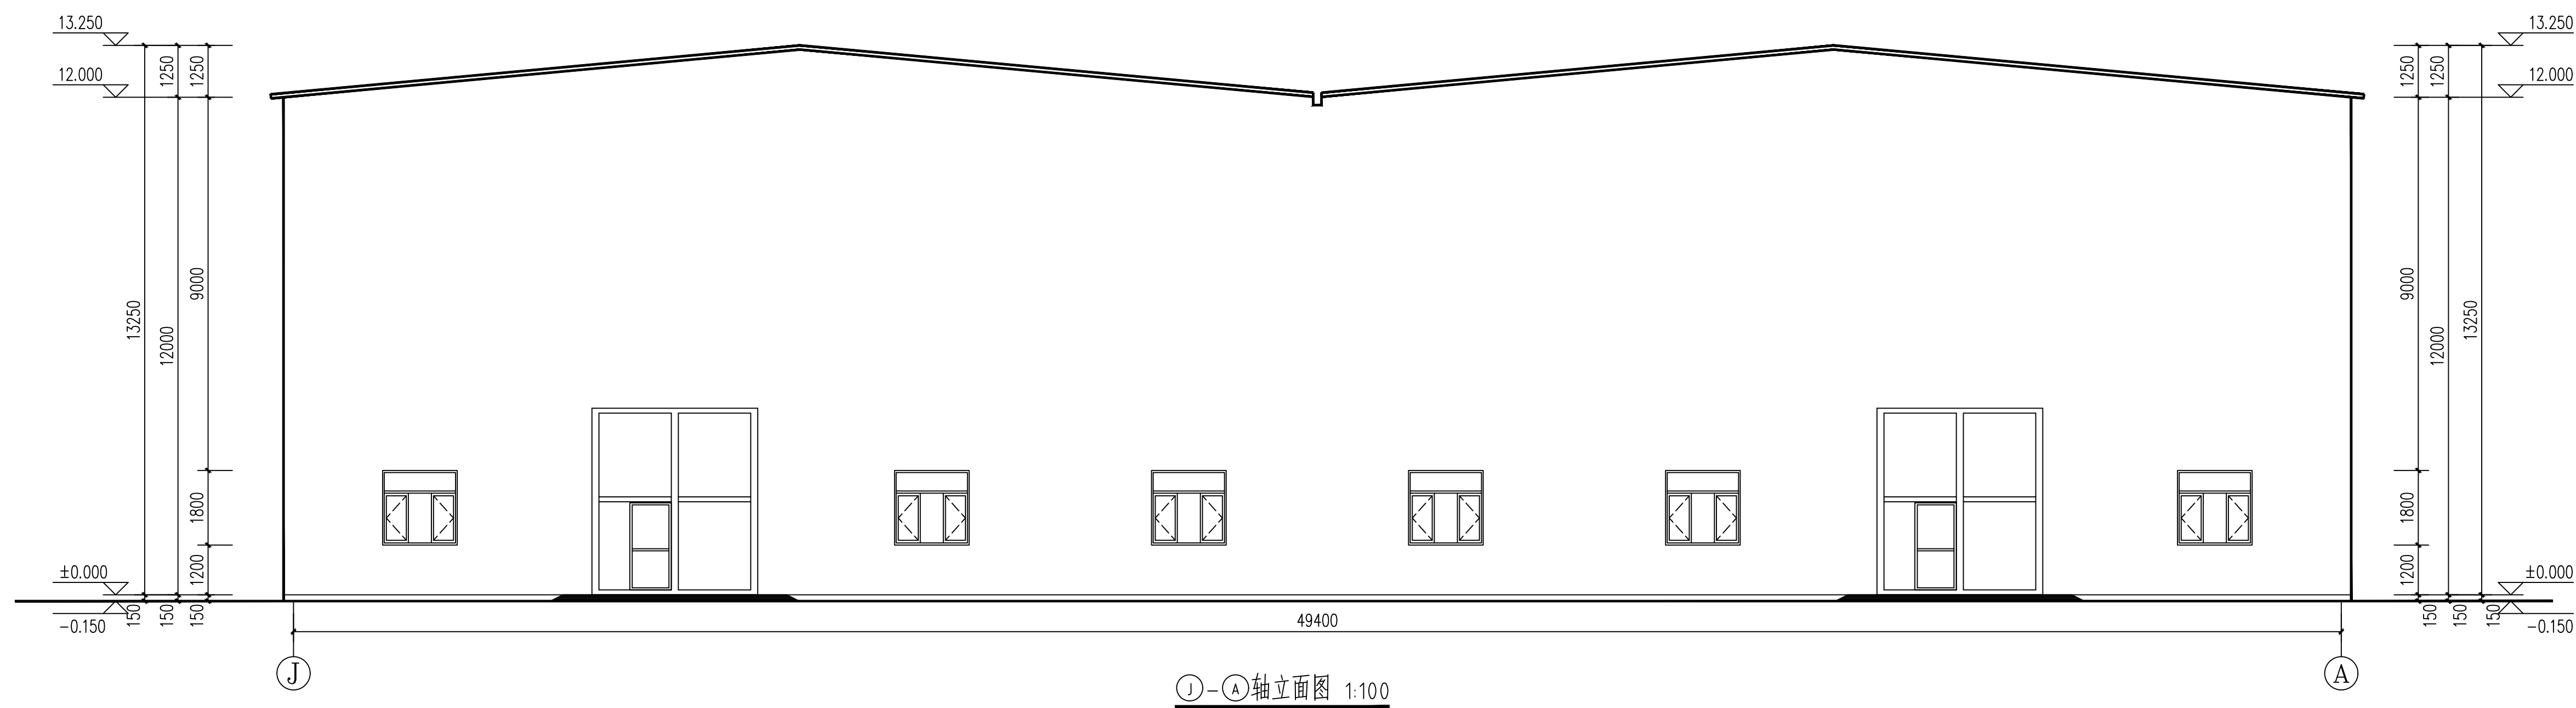

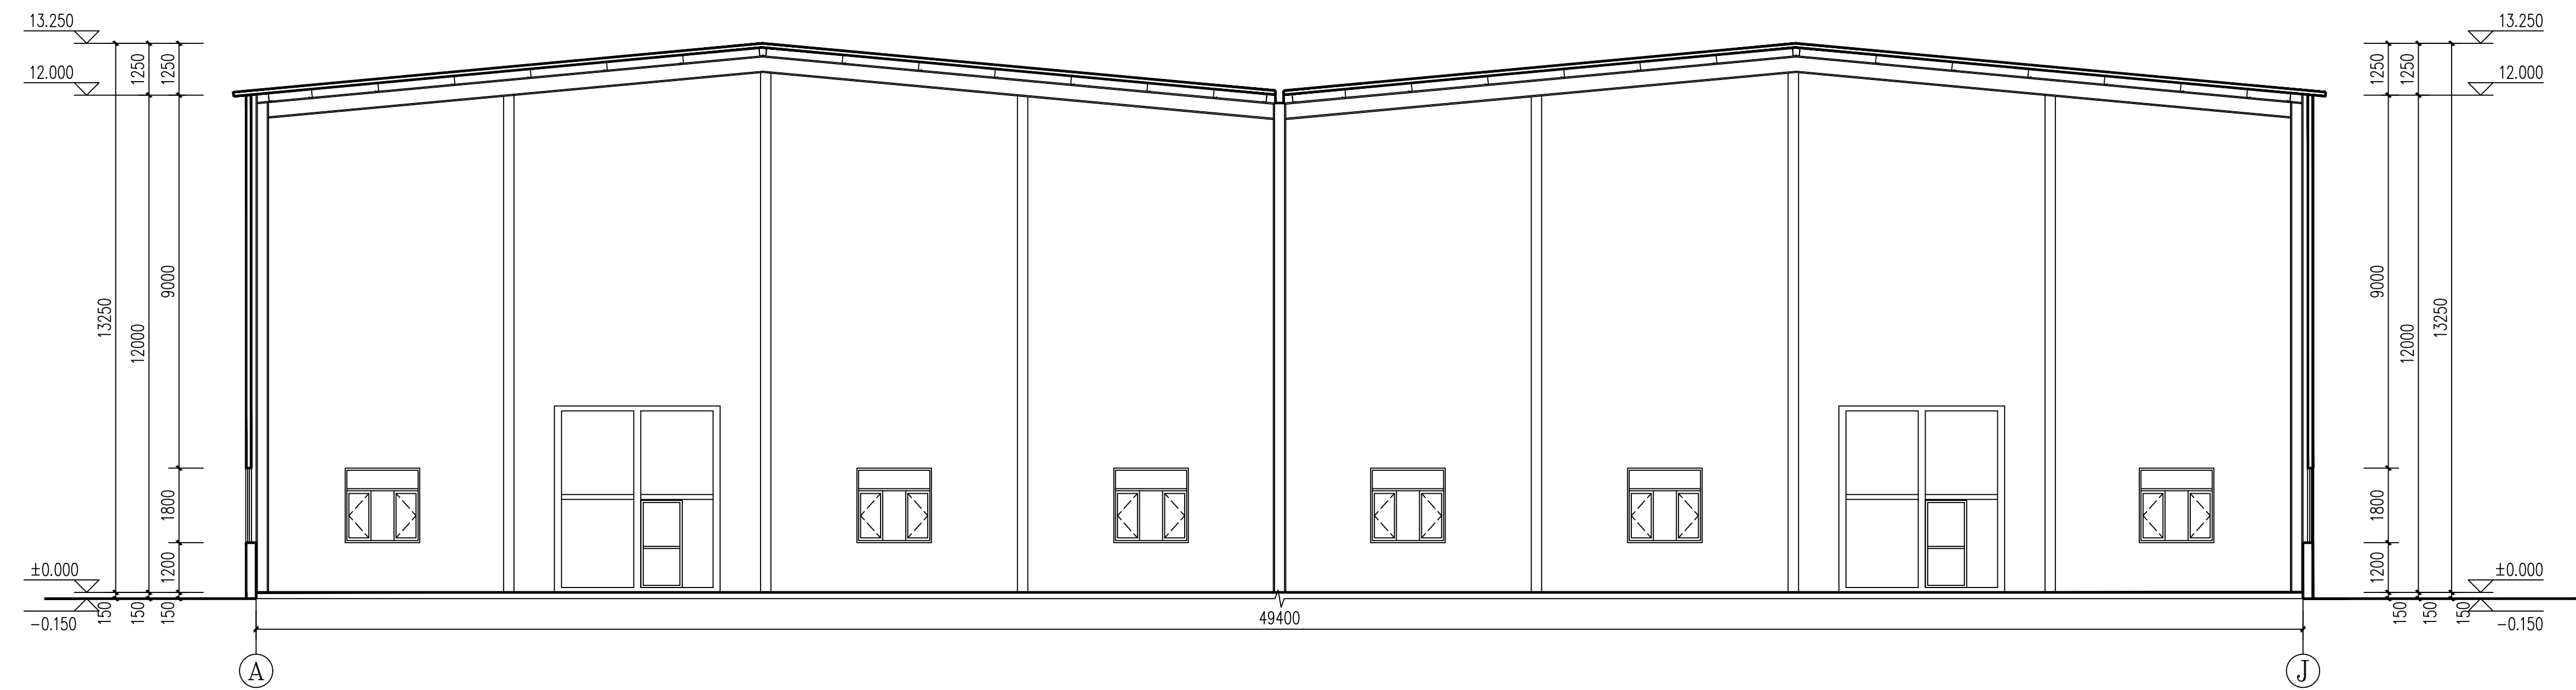




深灰色夹芯彩钢板
色卡号：1714

白色夹芯彩钢板包边
色卡号：RAL 9010

浅灰色真石漆
色卡号：1704

2#成品库房

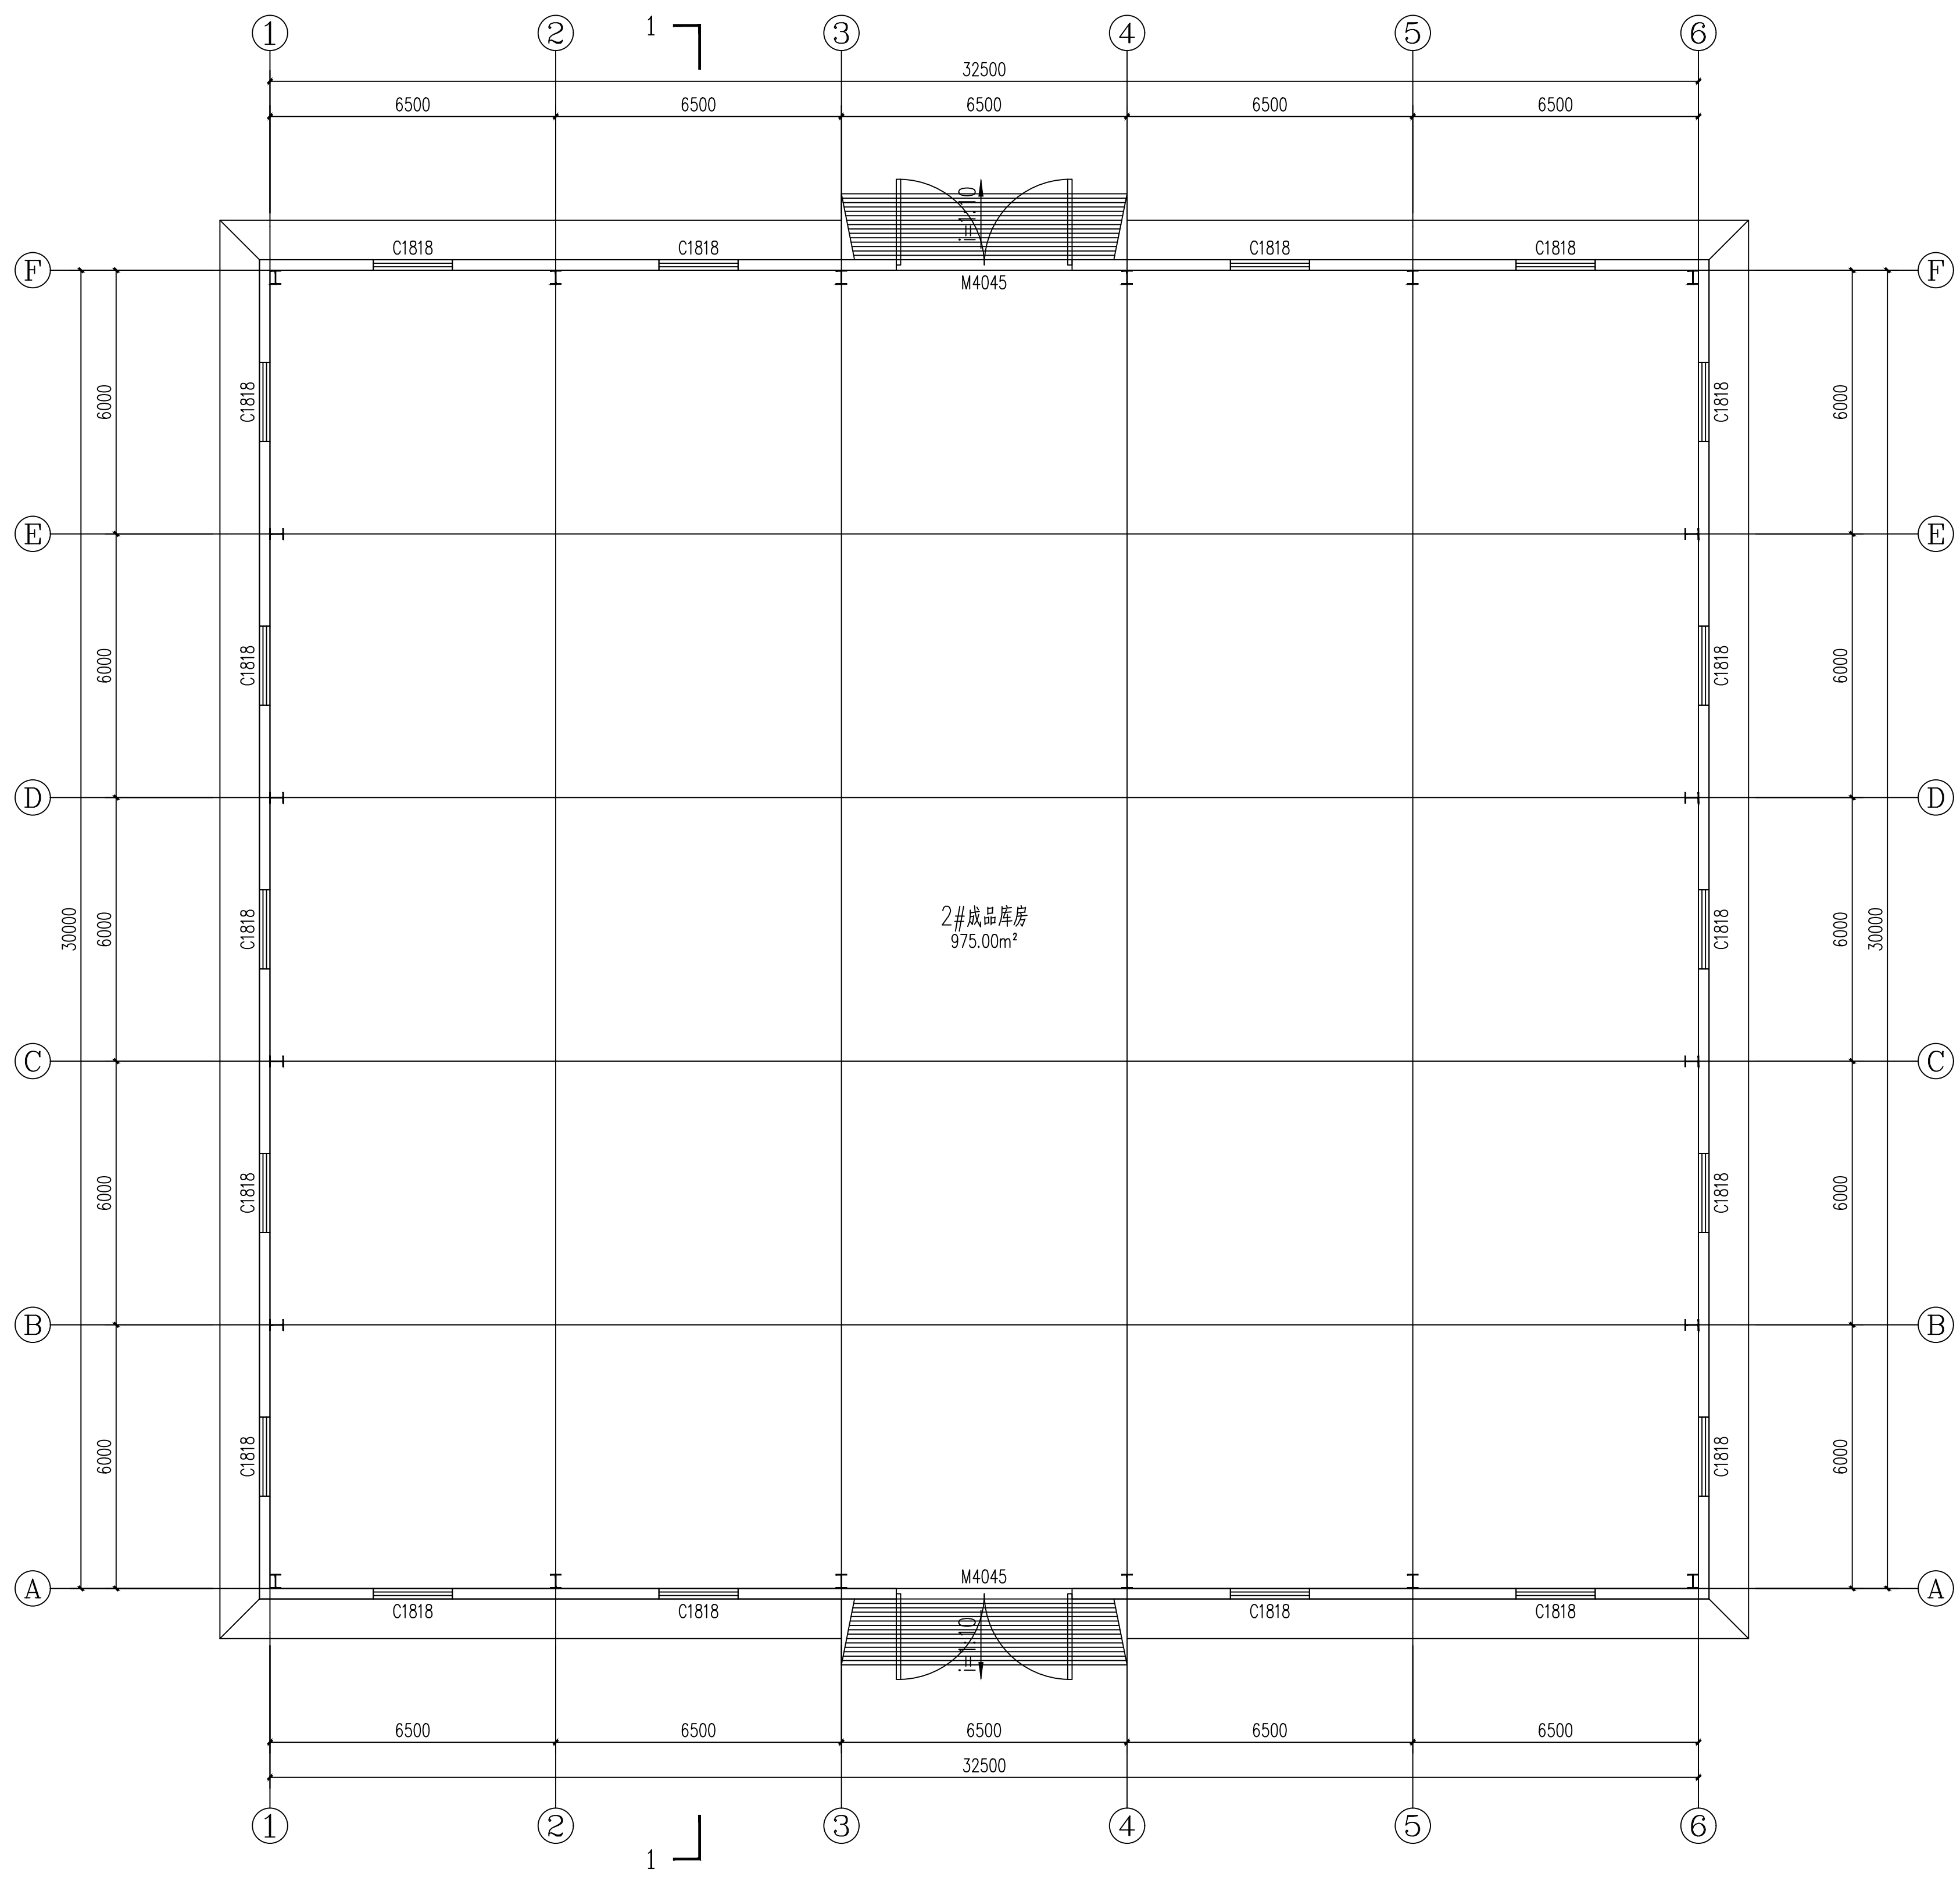

一层平面布置图 1:100

建筑面积
1005.23m²

