

# 效果展示篇

## 鸟瞰效果图

深灰色夹芯彩钢板墙面  
色卡号：1714

[illegible]

# 哈密强盛新型建材有限公司新建年产50万立方米加砌块项目修建性详细规划

## 夜景鸟瞰效果图



|                    |                             |
|--------------------|-----------------------------|
| 新疆原创城市设计研究院(限)有限公司 | 新疆原创城市设计研究院(限)有限公司          |
| 新疆原创城市设计研究院(限)有限公司 | 新疆原创城市设计研究院(限)有限公司          |
| 图                  | 哈密强盛新型建材有限公司新建年产50万立方米加砌块项目 |
| 设计                 | 城乡规划(国土空间规划)编制              |
| 制图                 | 有效期至2030年03月17日             |
| 校对                 | 新疆维吾尔自治区自然资源厅               |

## 单体效果图-综合楼

色卡号: RAL1001米色, 淡黄




|    |                                             |
|----|---------------------------------------------|
| 新疆 | 昆仑城建设研究院（院）有限公司<br>（新）自资规乙字（2016）第25650020号 |
| 图名 | 哈密地区新城总体规划（国土空间规划）编制                        |
| 设计 | 资格专用章                                       |
| 制图 | 有效期至2030年03月17日                             |
| 校对 | 新疆维吾尔自治区自然资源厅                               |

# 哈密强盛新型建材有限公司新建年产50万立方米加砌块项目修建性详细规划

## 单体效果图-1#生产车间

深灰色夹芯彩钢板墙面  
色卡号：1714

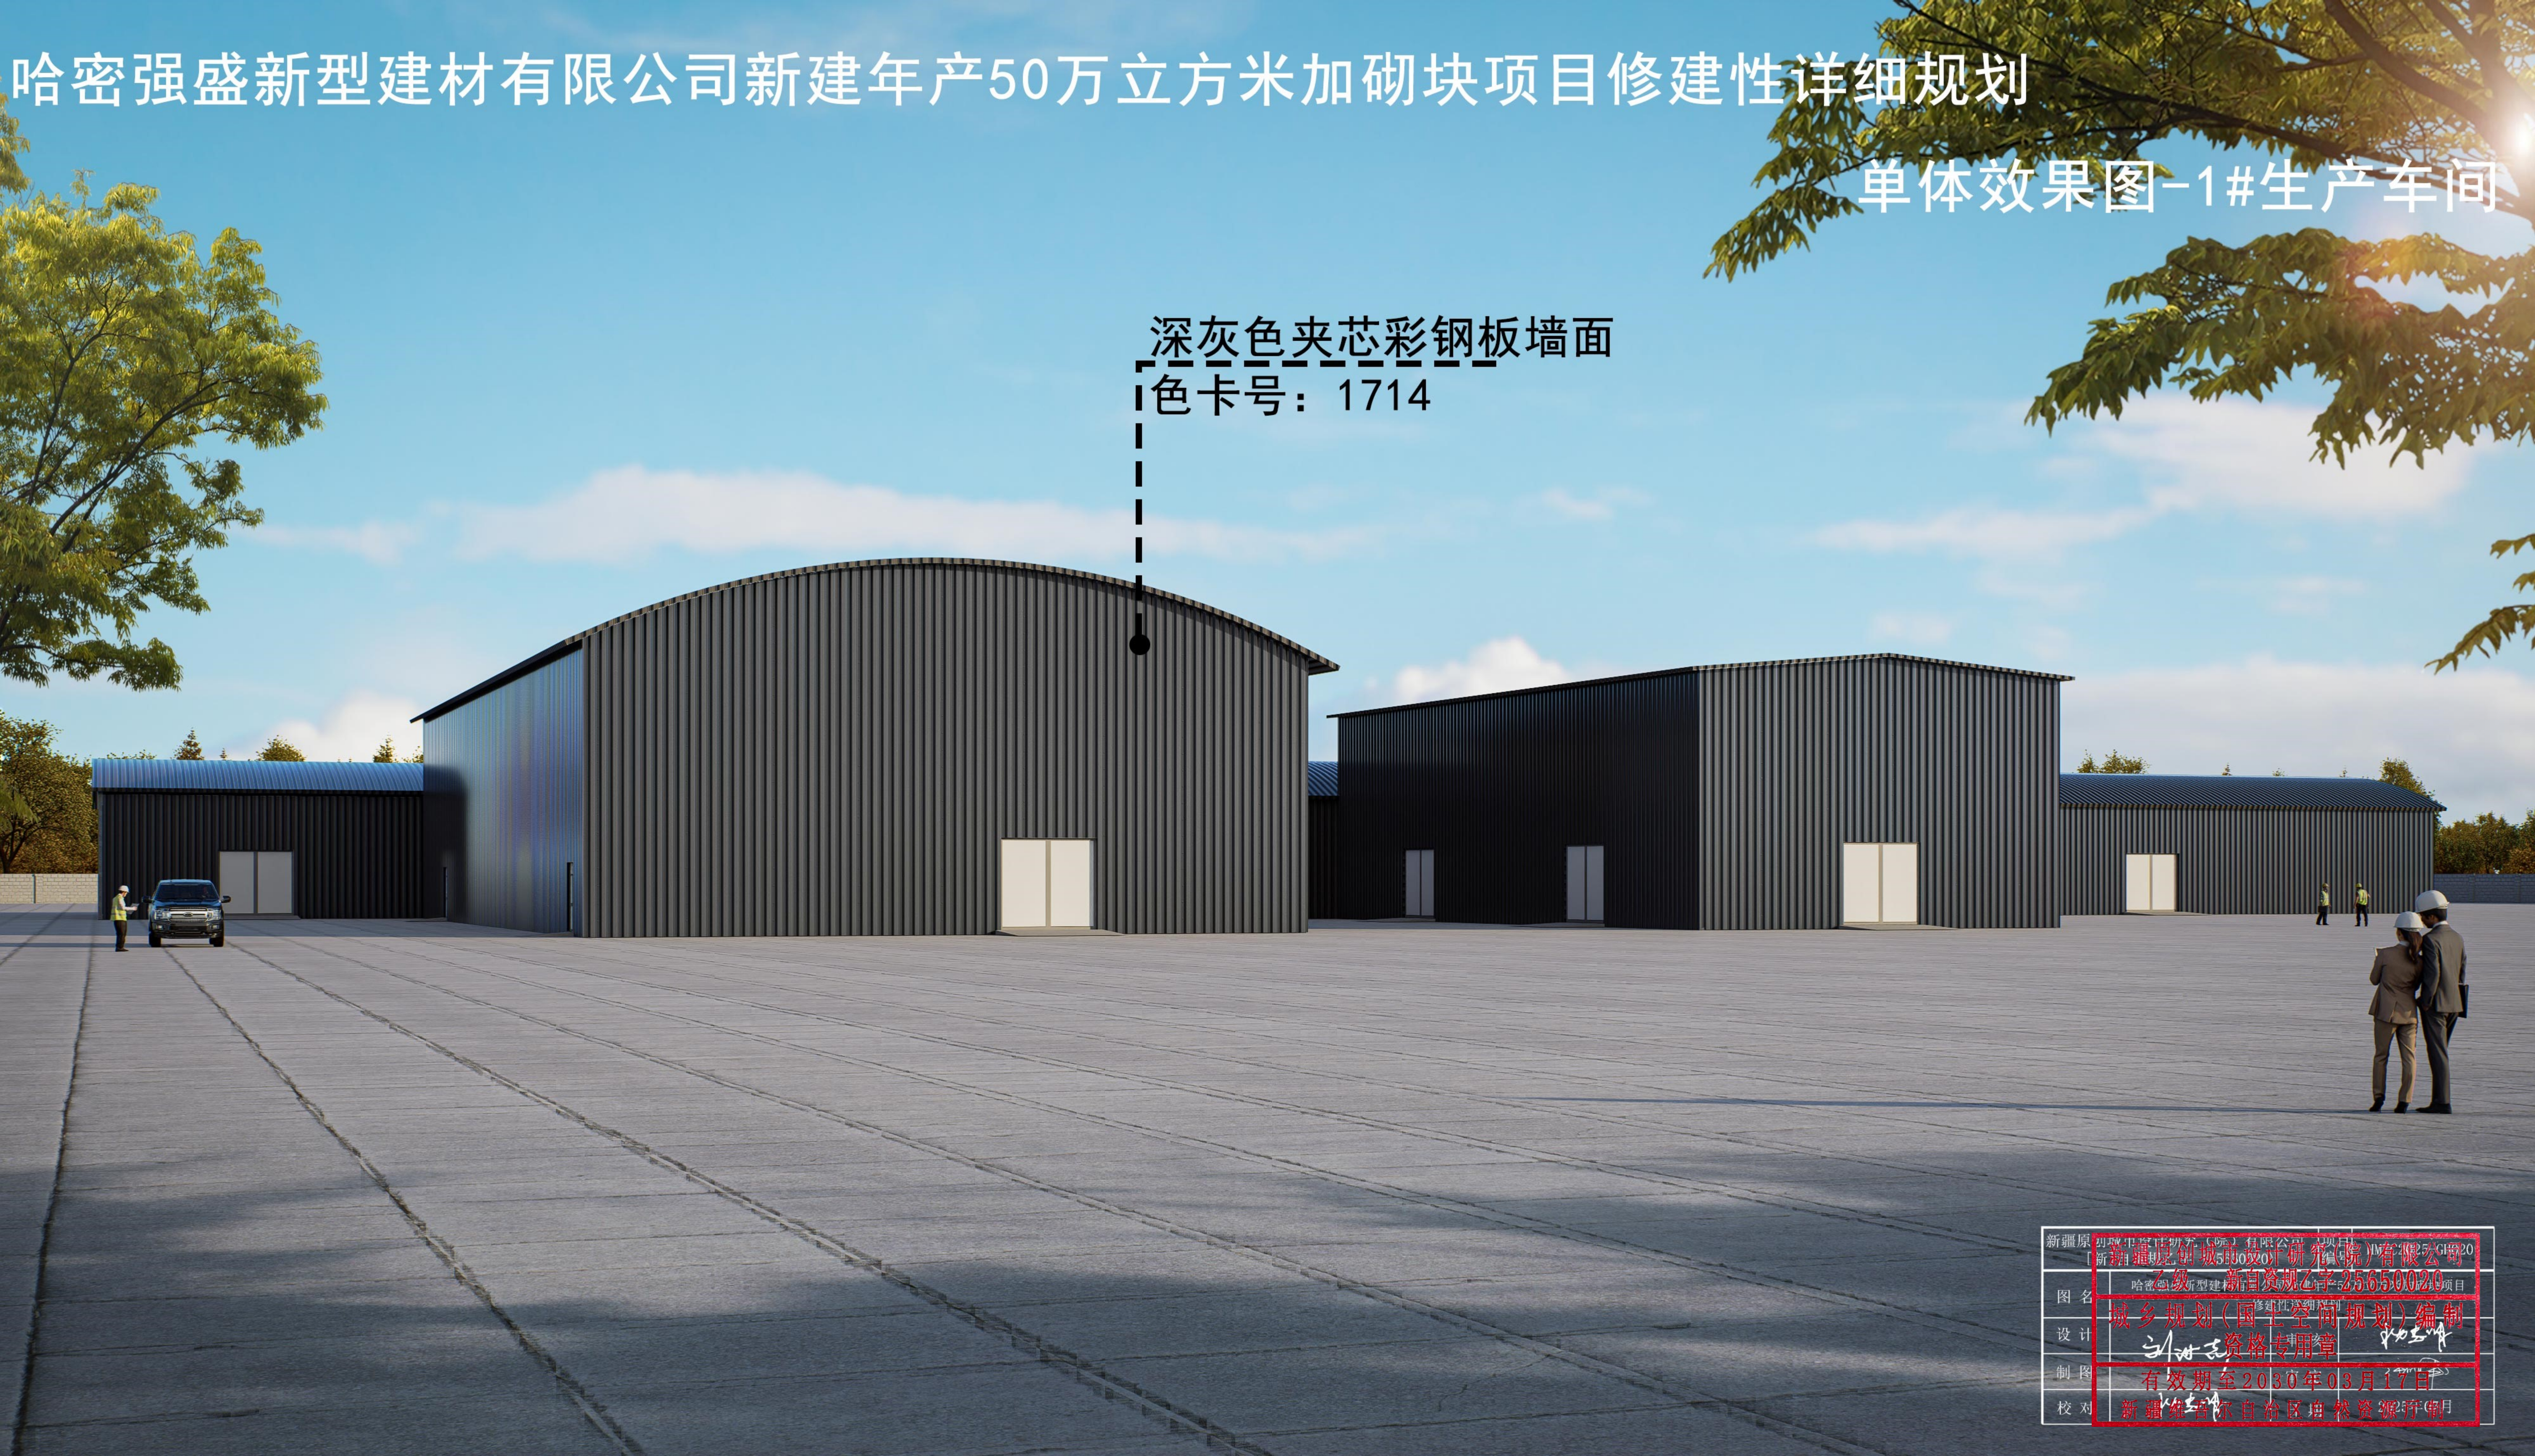

|     |              |               |              |
|-----|--------------|---------------|--------------|
| 新疆原 | 哈密强盛新型建材有限公司 | 项目            | 哈密强盛新型建材有限公司 |
| 图名  | 哈密强盛新型建材有限公司 | 新疆维吾尔自治区自然资源厅 | 哈密强盛新型建材有限公司 |
| 设计  | 哈密强盛新型建材有限公司 | 新疆维吾尔自治区自然资源厅 | 哈密强盛新型建材有限公司 |
| 制图  | 哈密强盛新型建材有限公司 | 新疆维吾尔自治区自然资源厅 | 哈密强盛新型建材有限公司 |
| 校对  | 哈密强盛新型建材有限公司 | 新疆维吾尔自治区自然资源厅 | 哈密强盛新型建材有限公司 |

[illegible]

哈密强盛新型建材有限公司新建年产50万立方米加砌块项目修建性详细规划

深灰色夹芯彩钢板屋面  
色卡号：1714


深灰色夹芯彩钢板墙面  
色卡号：1714

单体效果图-2#生产车间

[illegible][illegible][illegible]

# 建筑方案篇


综合楼

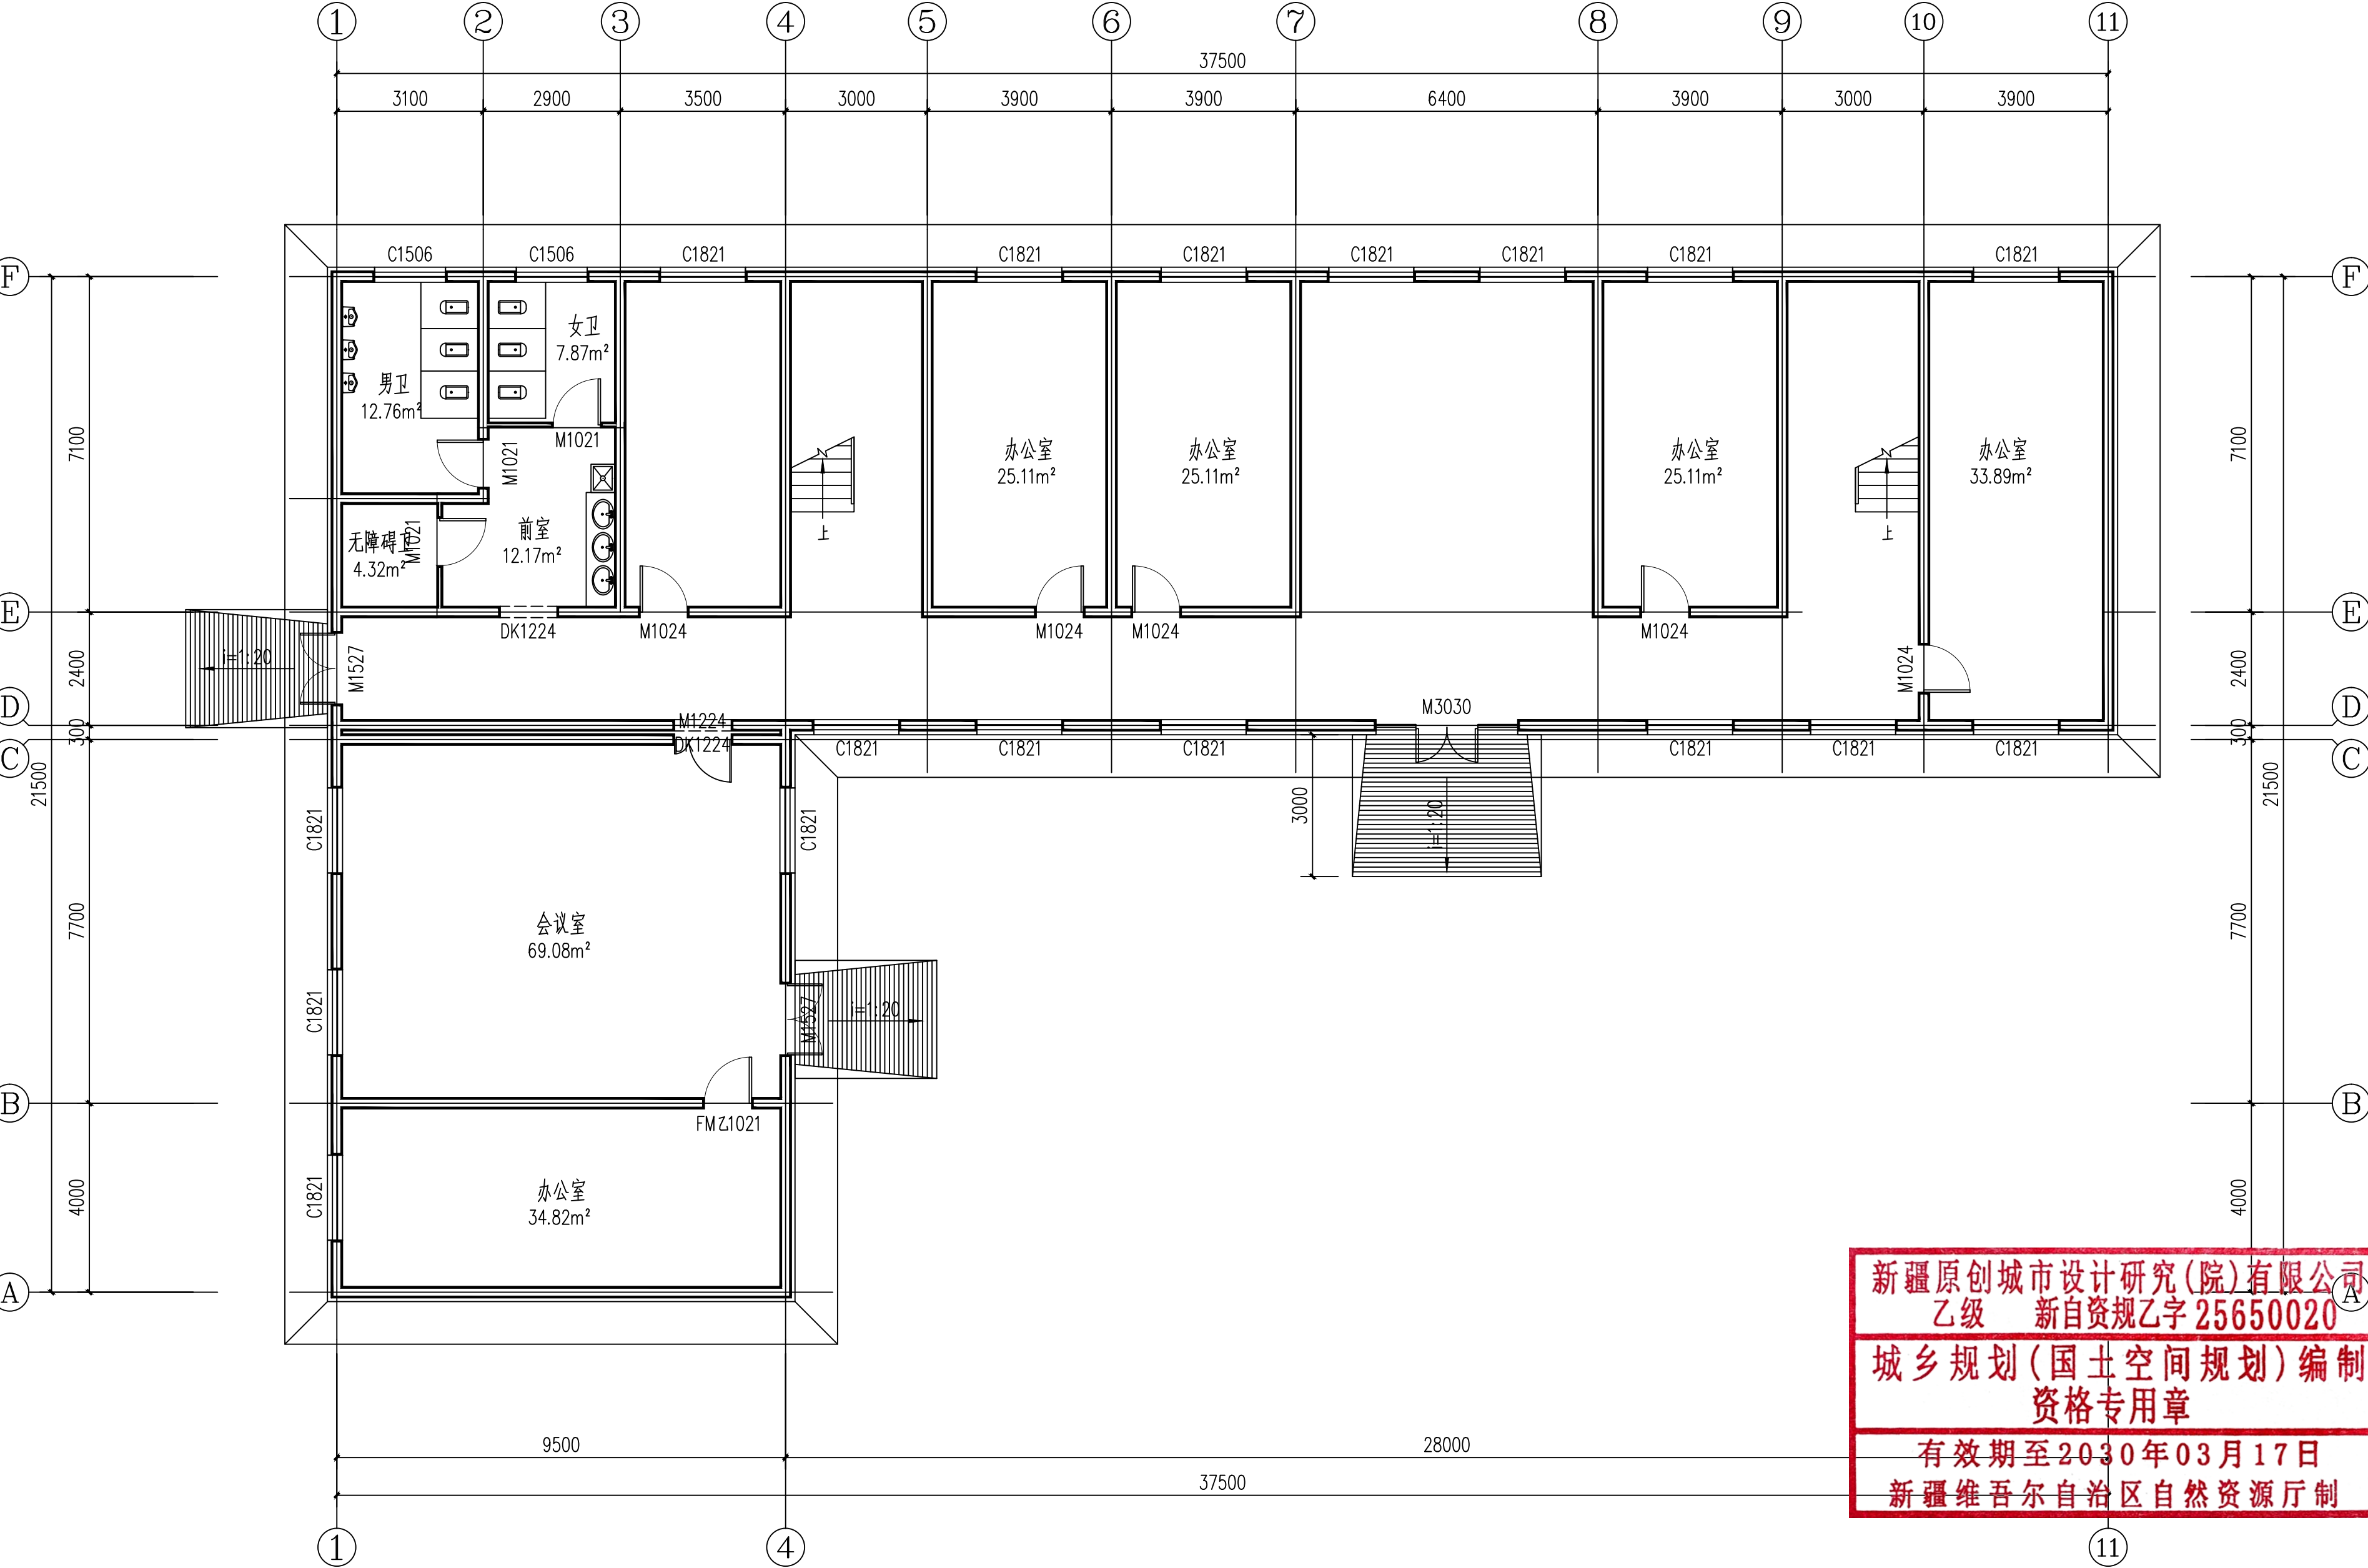

一层平面布置图 1:100

建筑面积  
494.01m²

综合楼


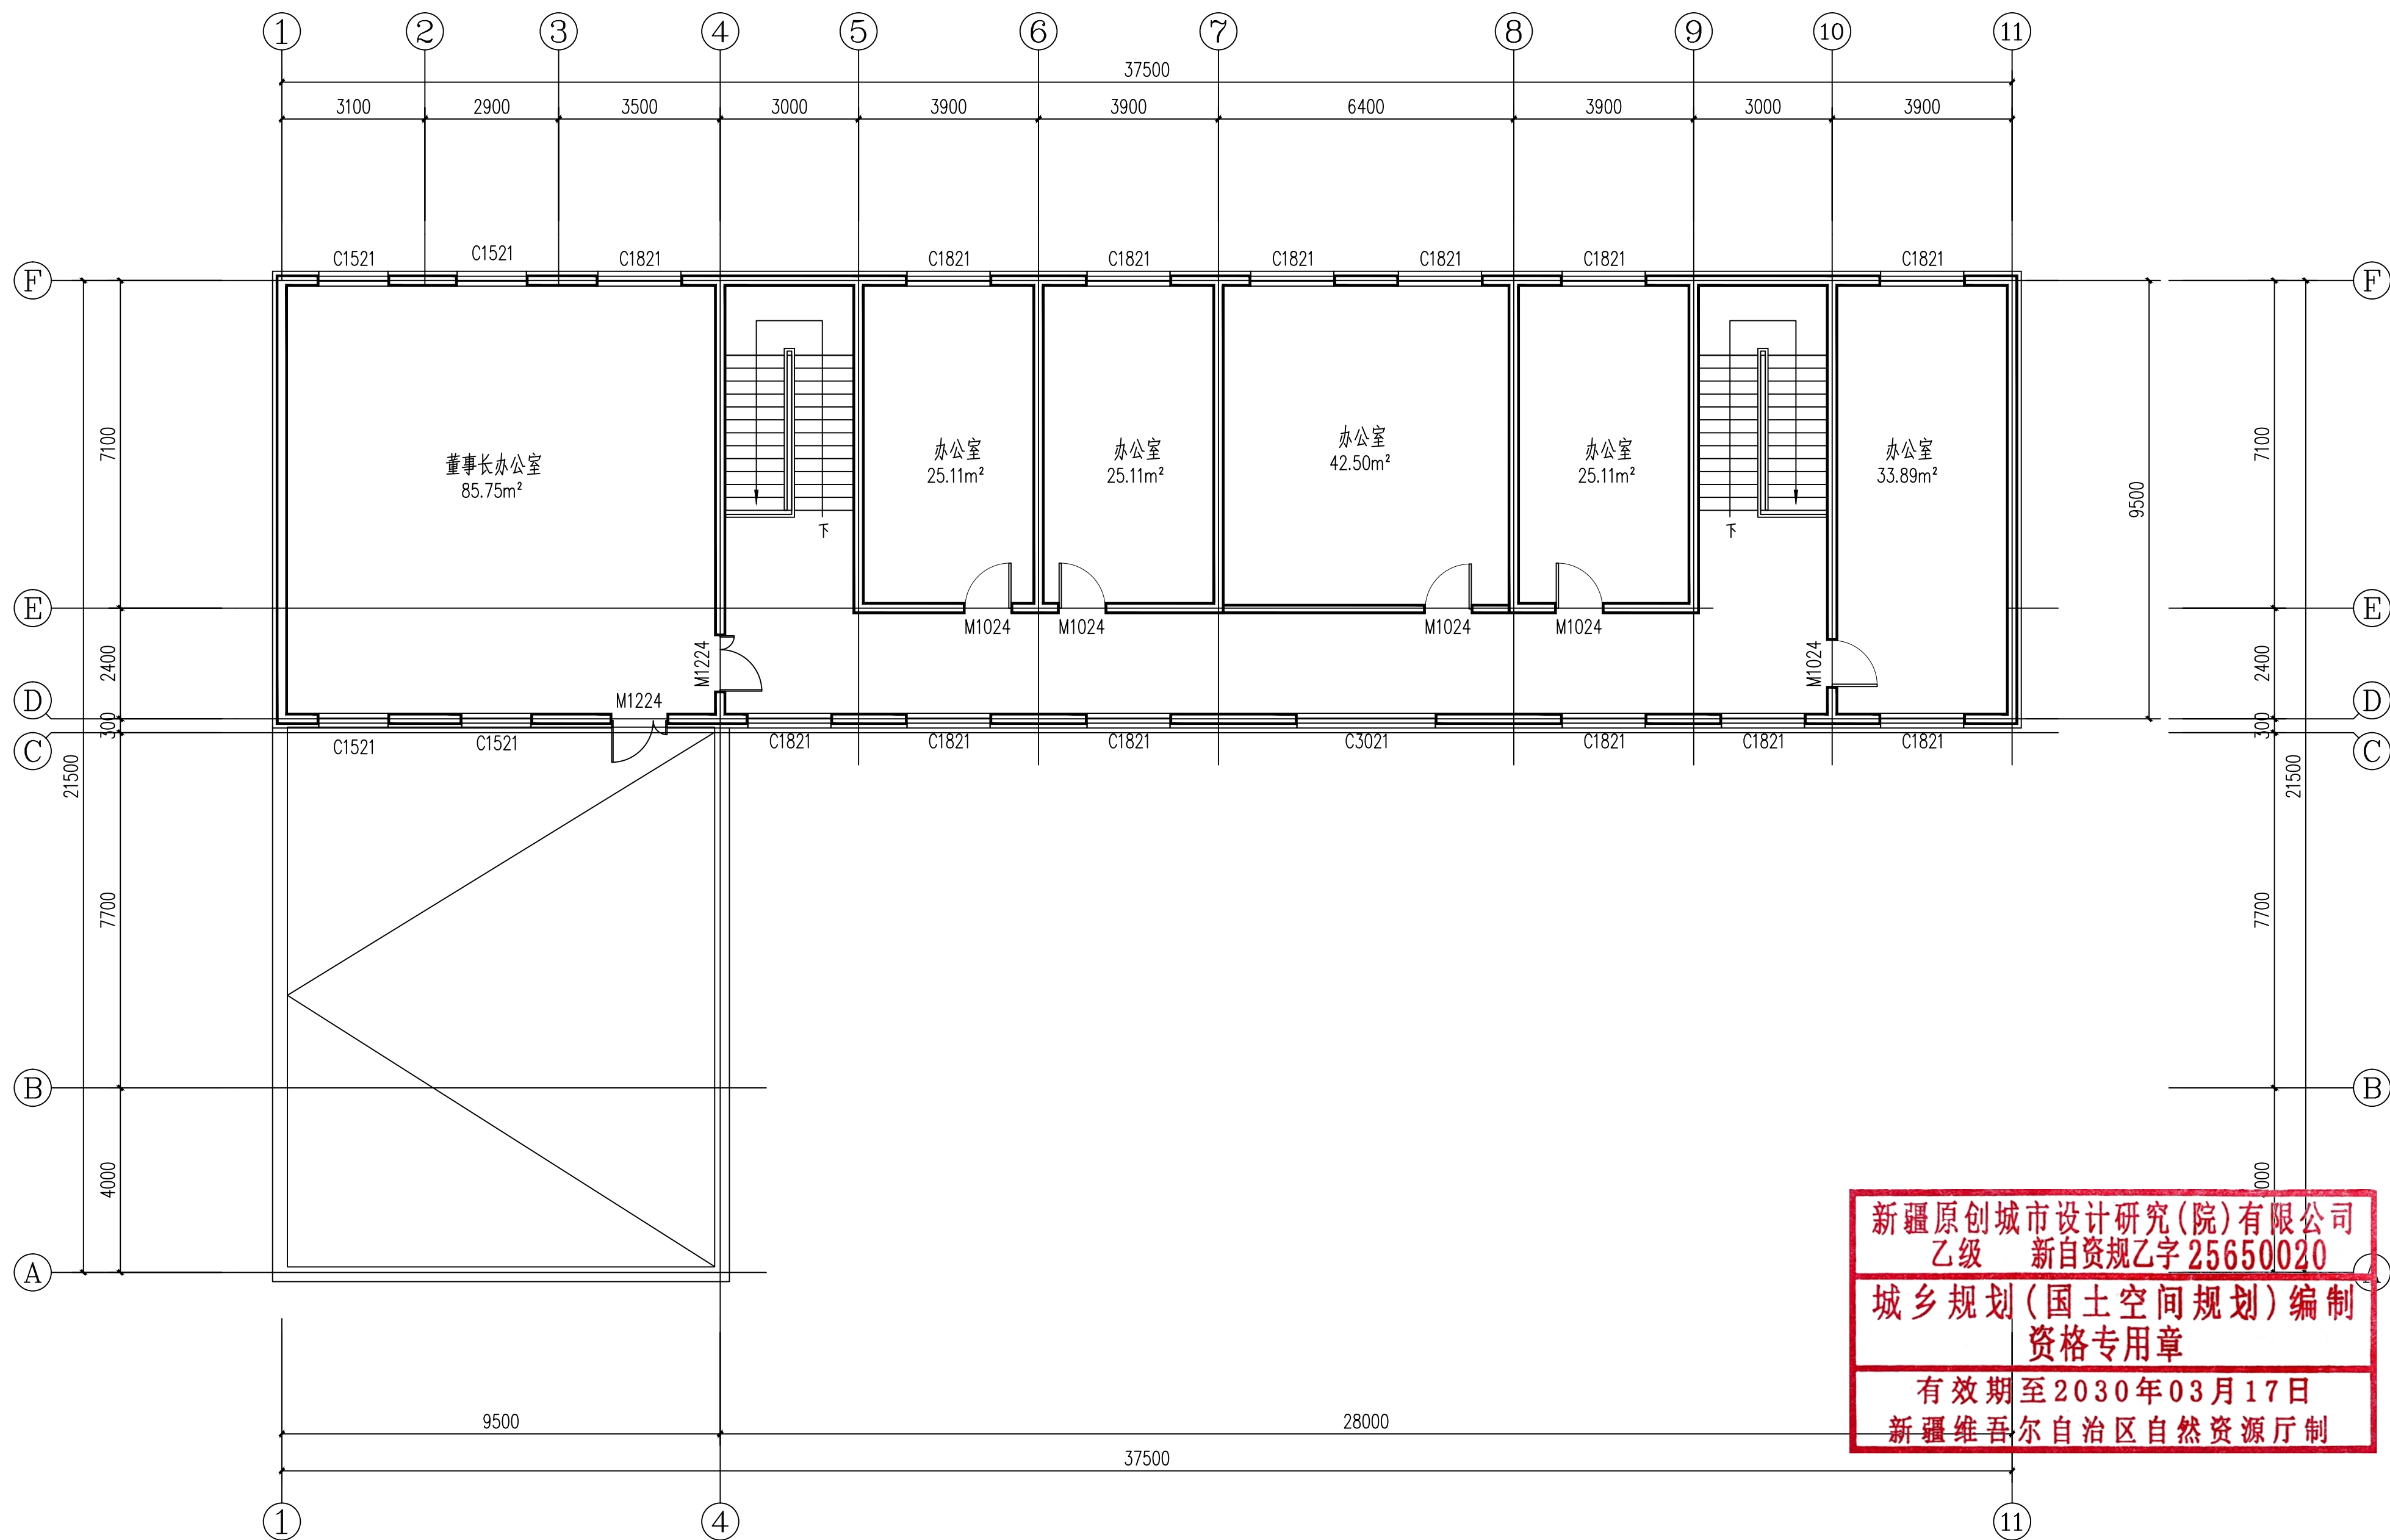


新疆原创城市设计研究(院)有限公司  
乙级 新自资规乙字 25650020  
城乡规划(国土空间规划)编制  
资格专用章  
有效期至2030年03月17日  
新疆维吾尔自治区自然资源厅制

二层平面布置图 1:100

建筑面积  
375.21m<sup>2</sup>


综合楼

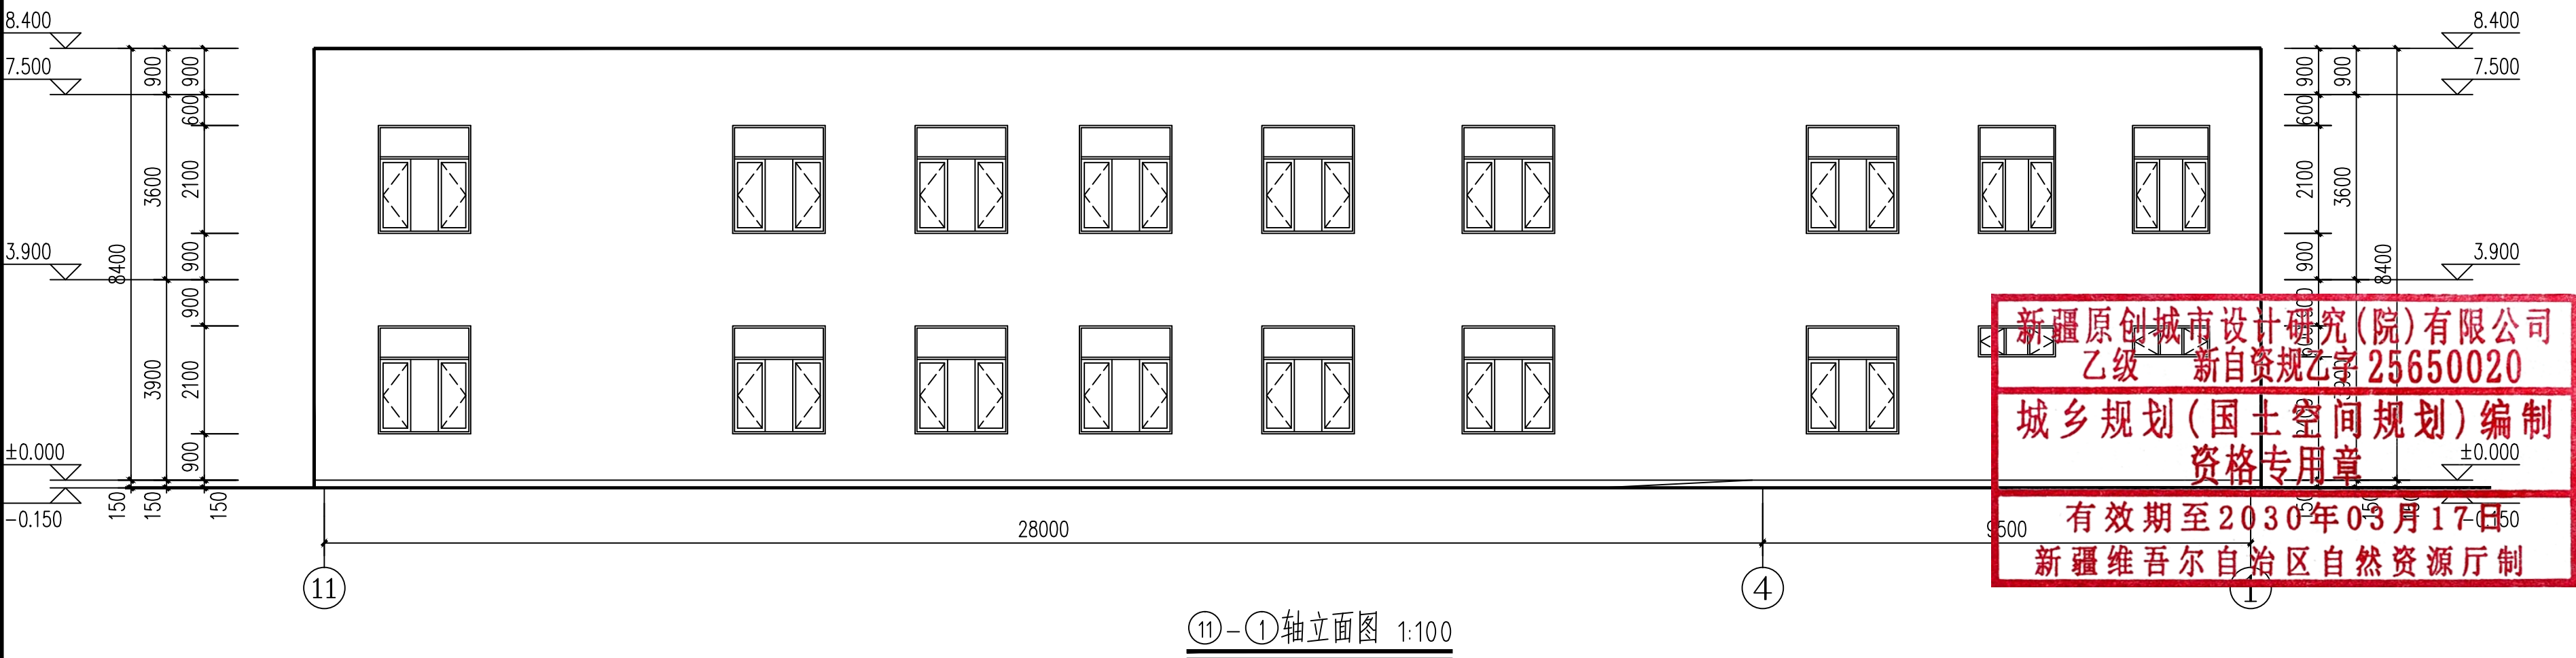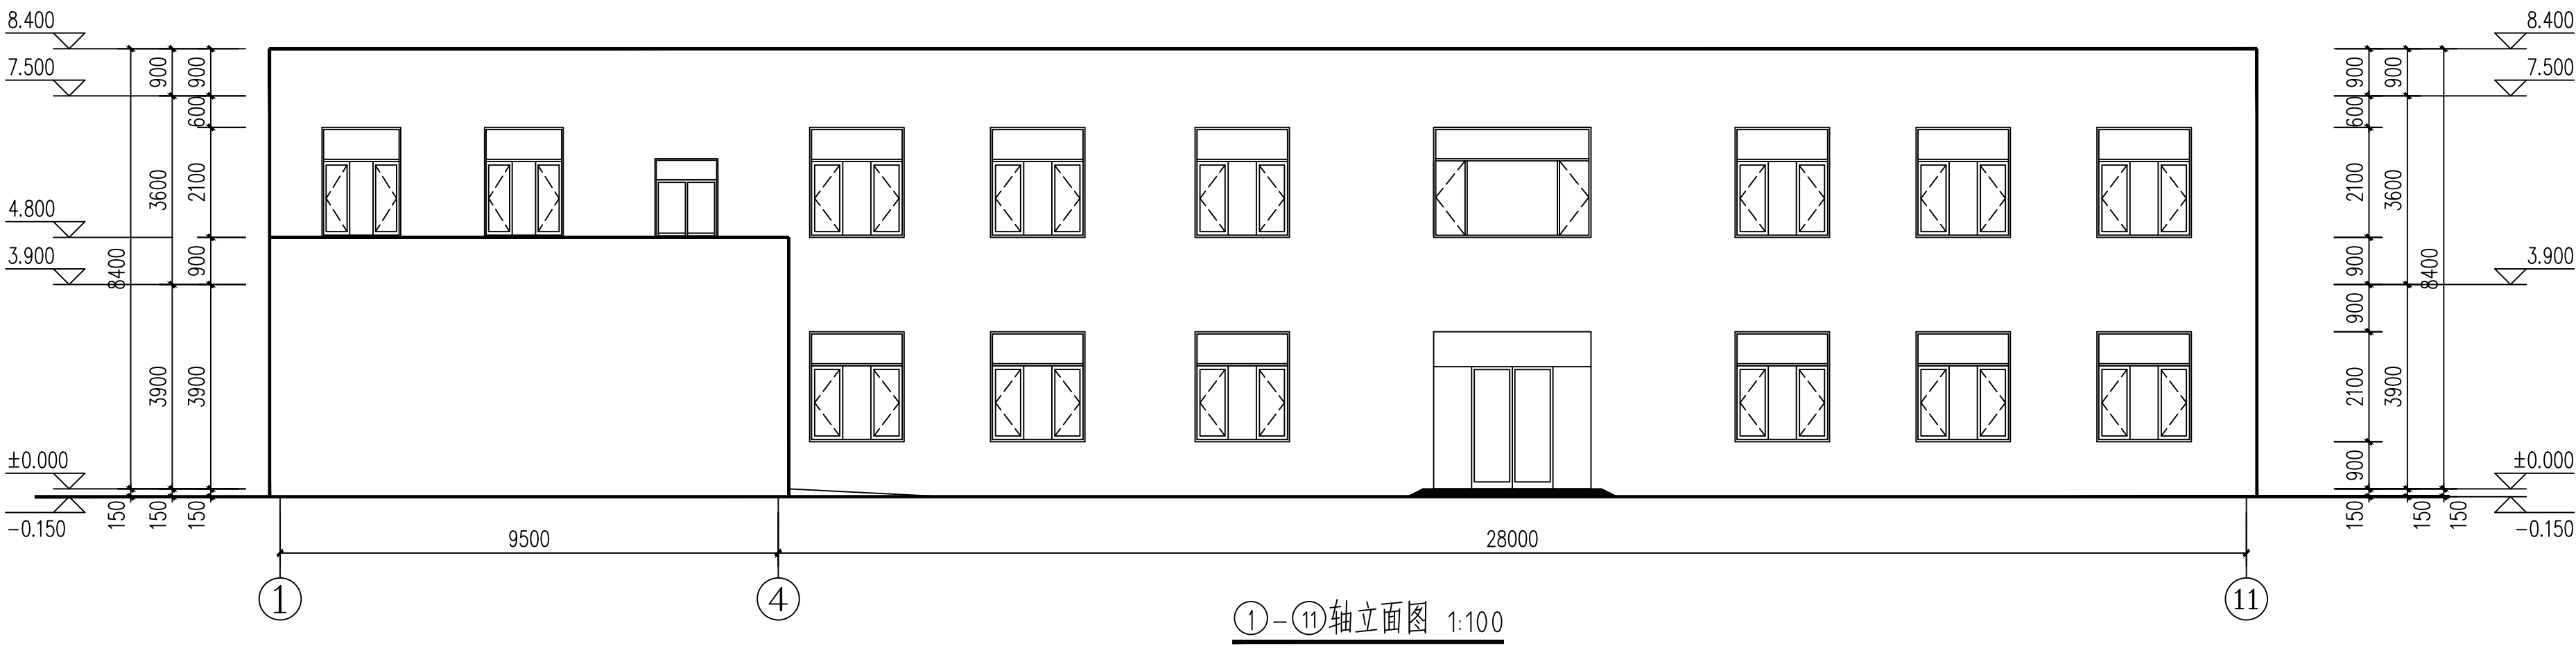

综合楼




Ⓐ-Ⓕ轴立面图 1:100

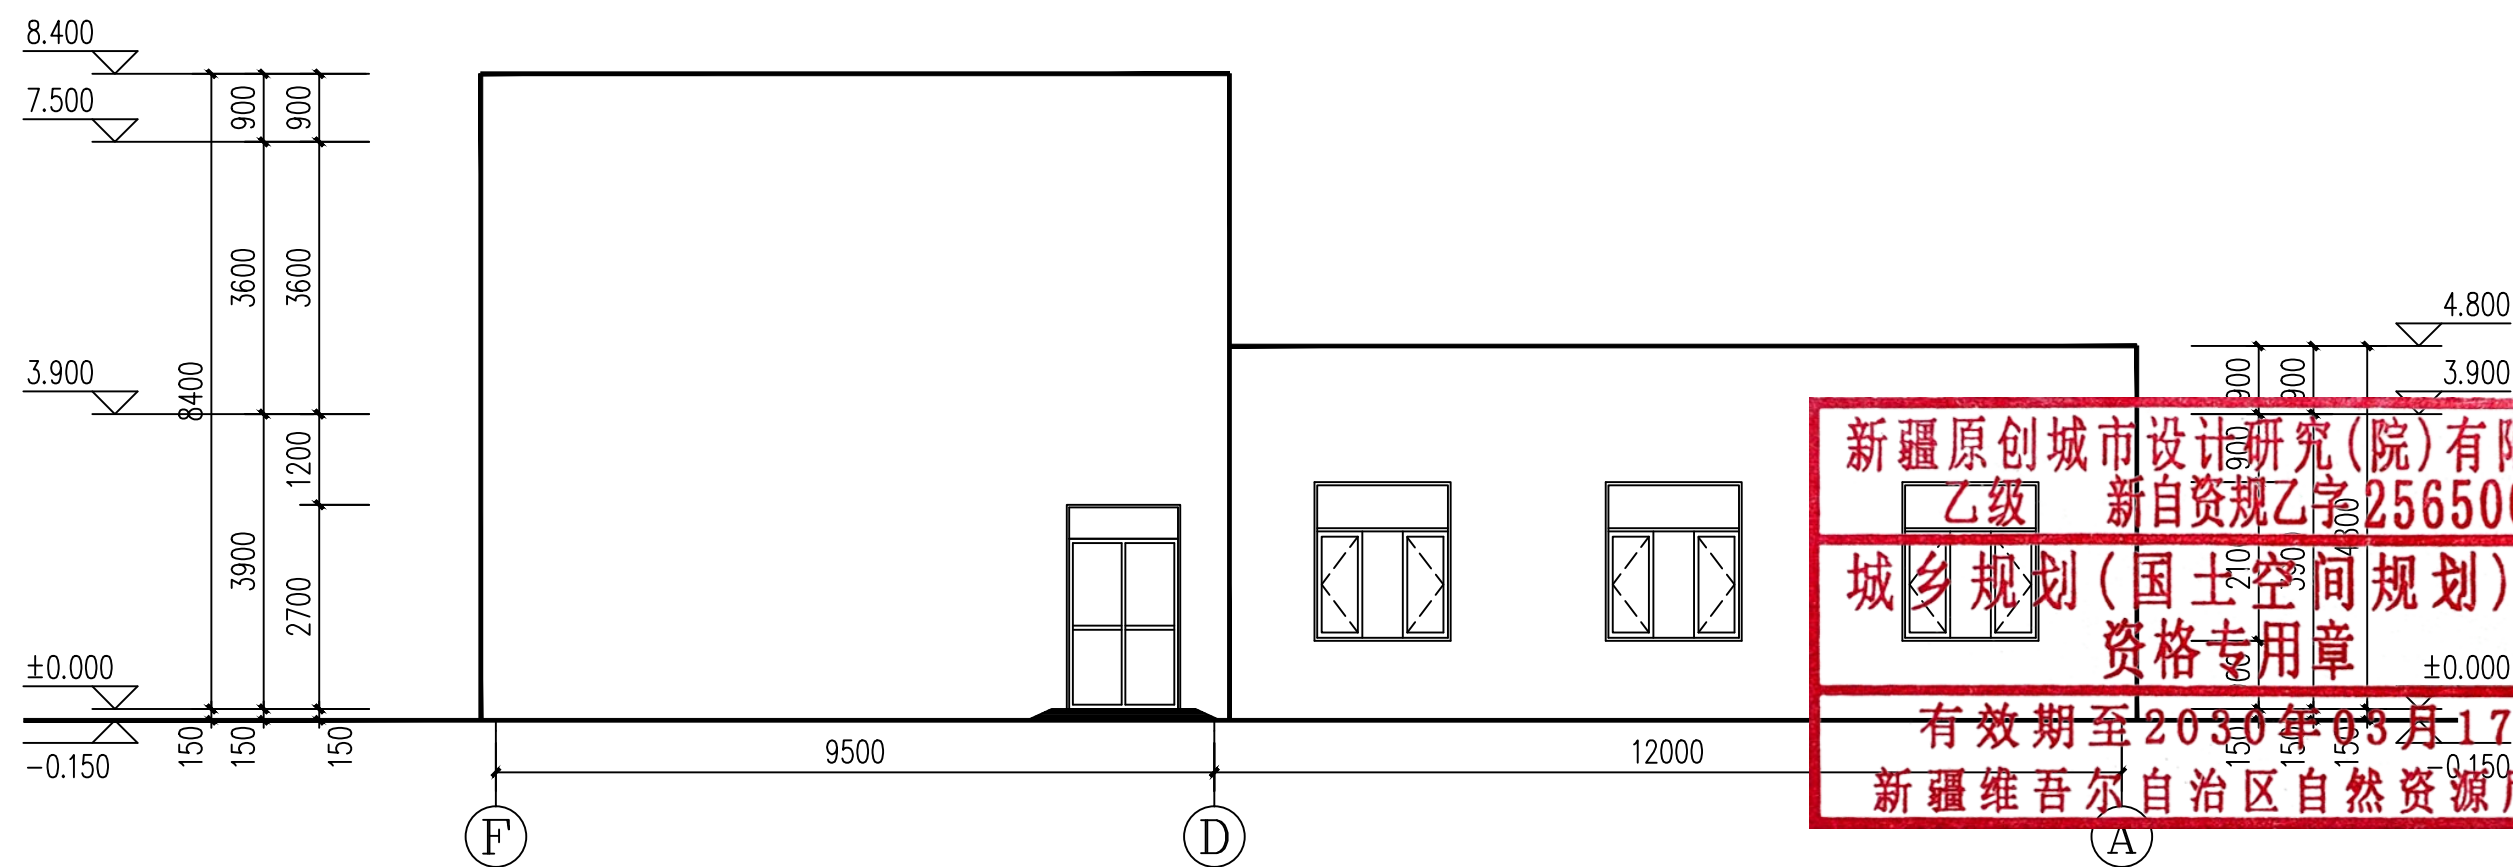

Ⓕ-Ⓐ轴立面图 1:100

新疆原创城市设计研究院有限公司  
乙级 新自资规乙字25650020  
城乡规划(国土空间规划)编制  
资格专用章  
有效期至2030年03月17日  
新疆维吾尔自治区自然资源厅制

# 1#生产车间

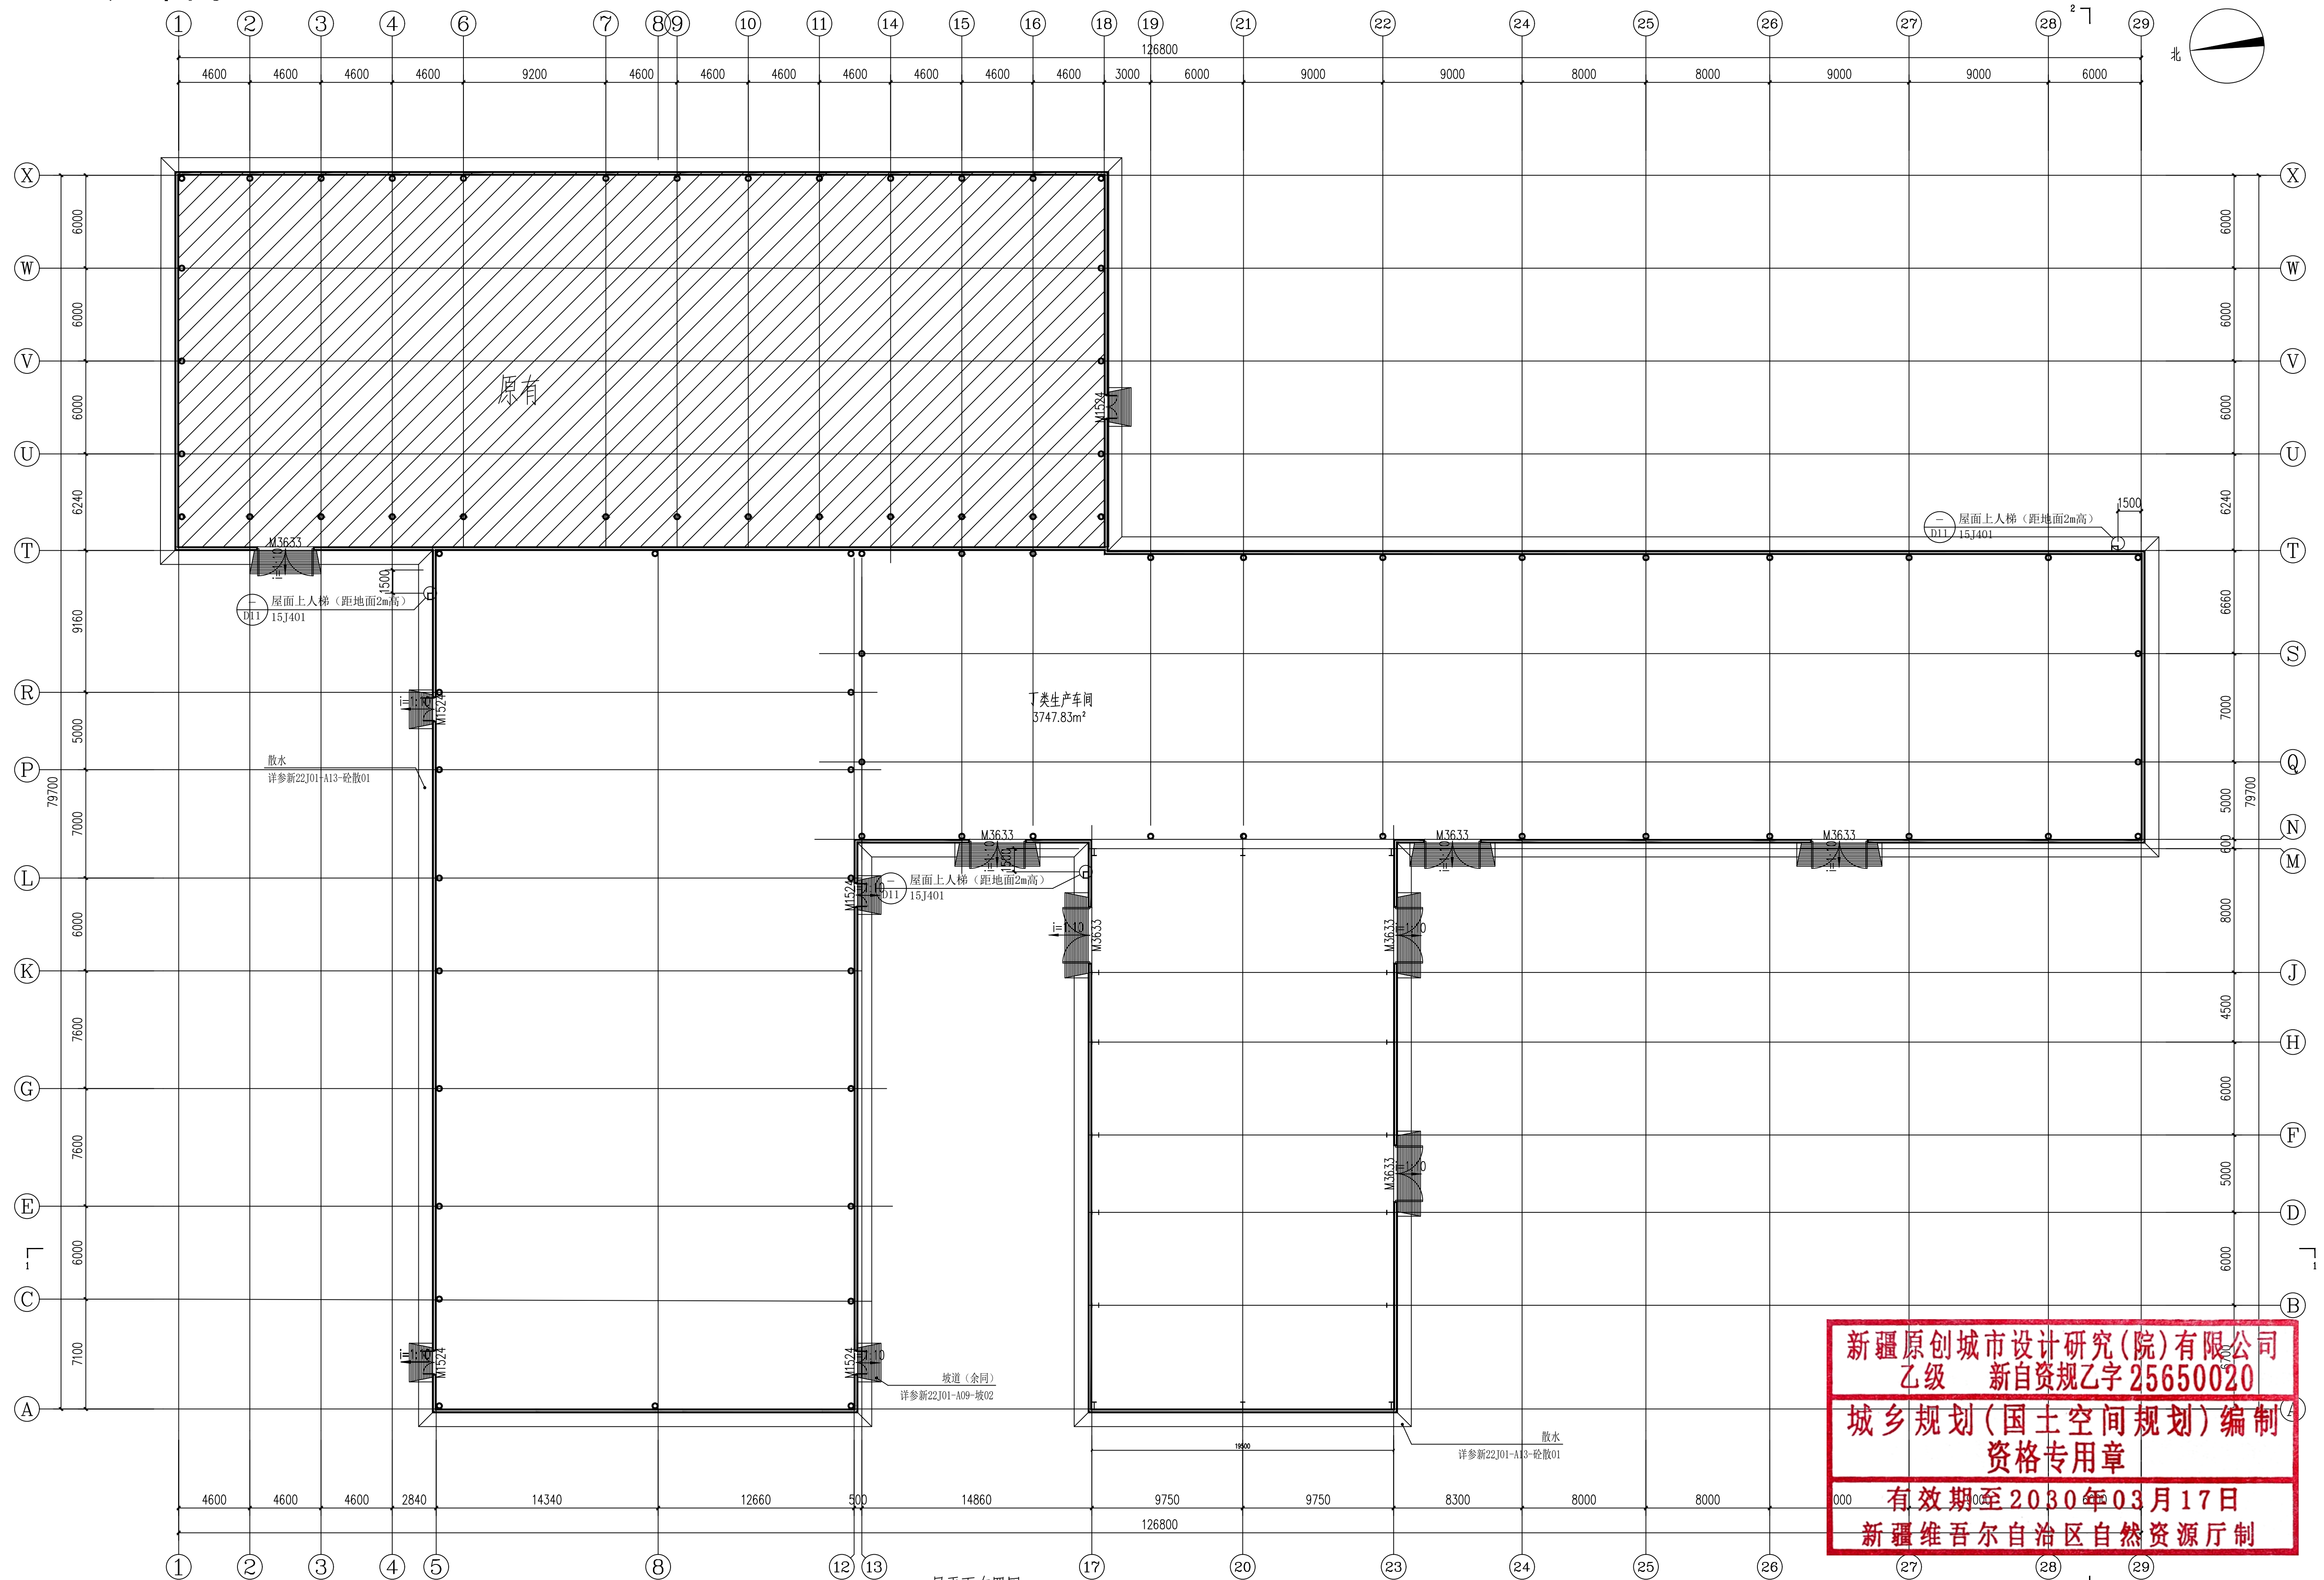


一层平面布置图 1:100

建筑面积: 3846.76m²





新疆原创城市设计研究院(院)有限公司  
乙级 新自资规乙字 25650020  
城乡规划(国土空间规划)编制  
资格专用章  
有效期至2030年03月17日  
新疆维吾尔自治区自然资源厅制

1#生产车间

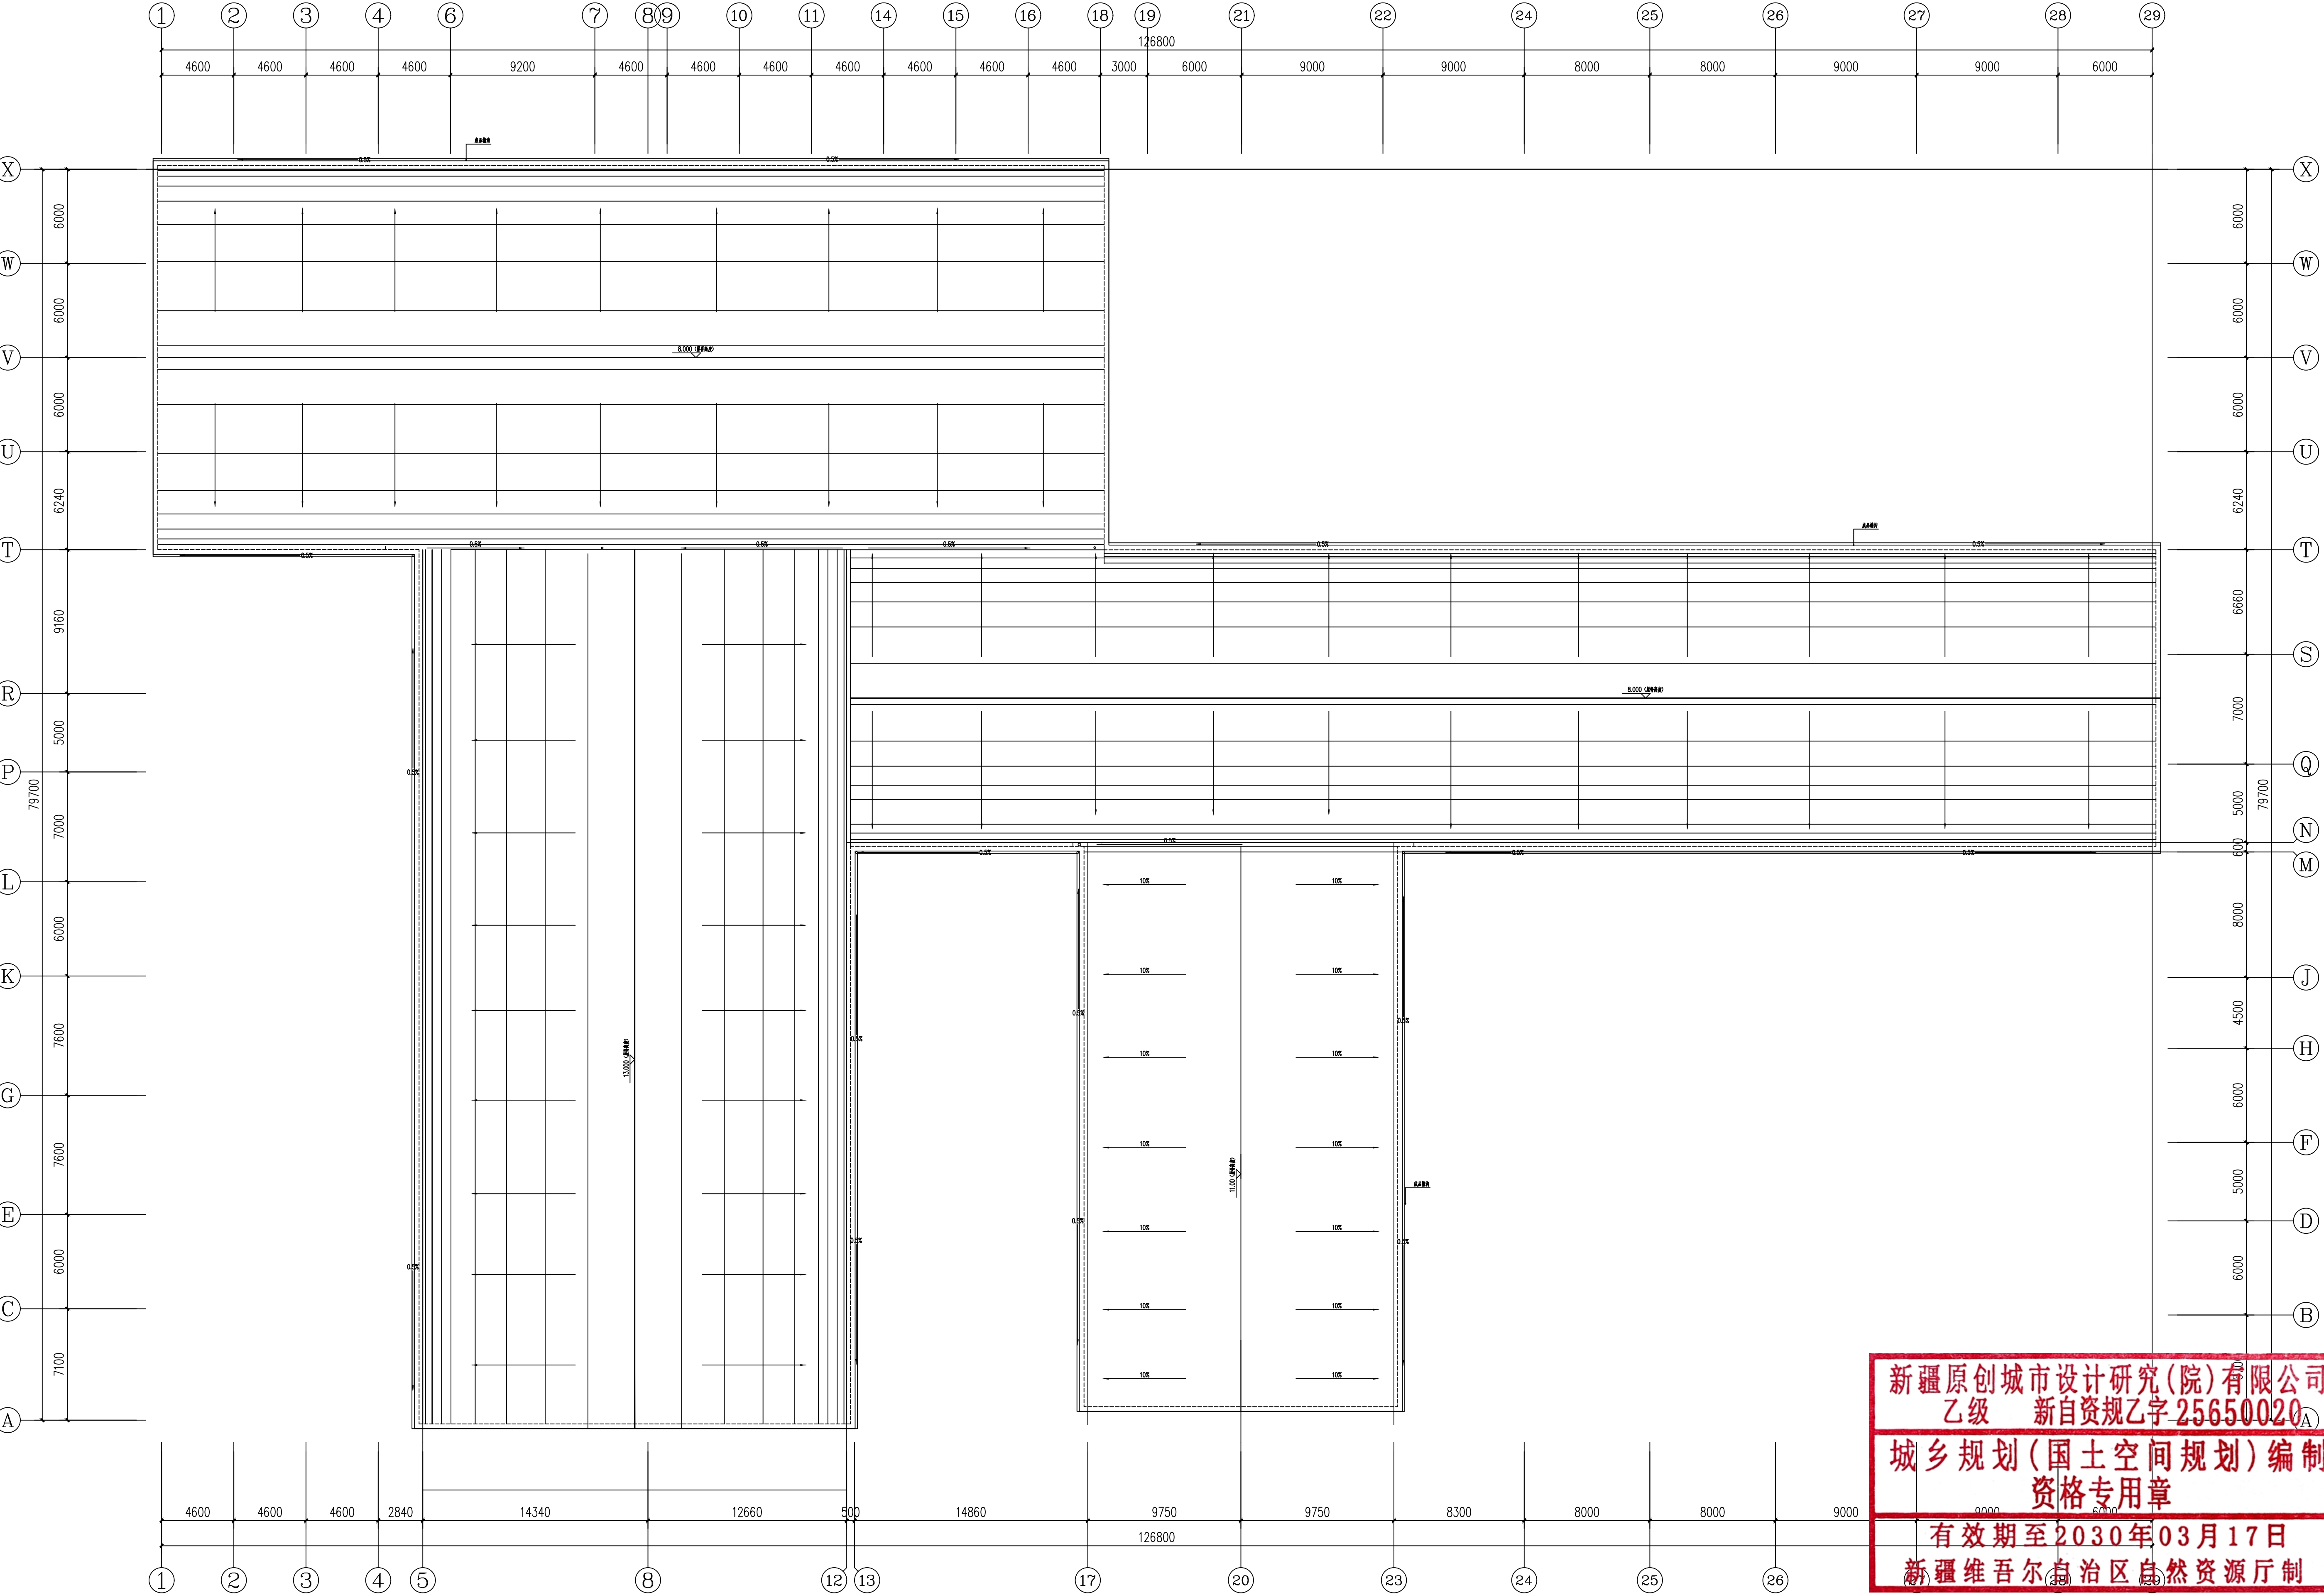


新疆原创城市设计研究(院)有限公司  
乙级 新自资规乙字25650020  
城乡规划(国土空间规划)编制  
资格专用章  
有效期至2030年03月17日  
新疆维吾尔自治区自然资源厅制

1#生产车间

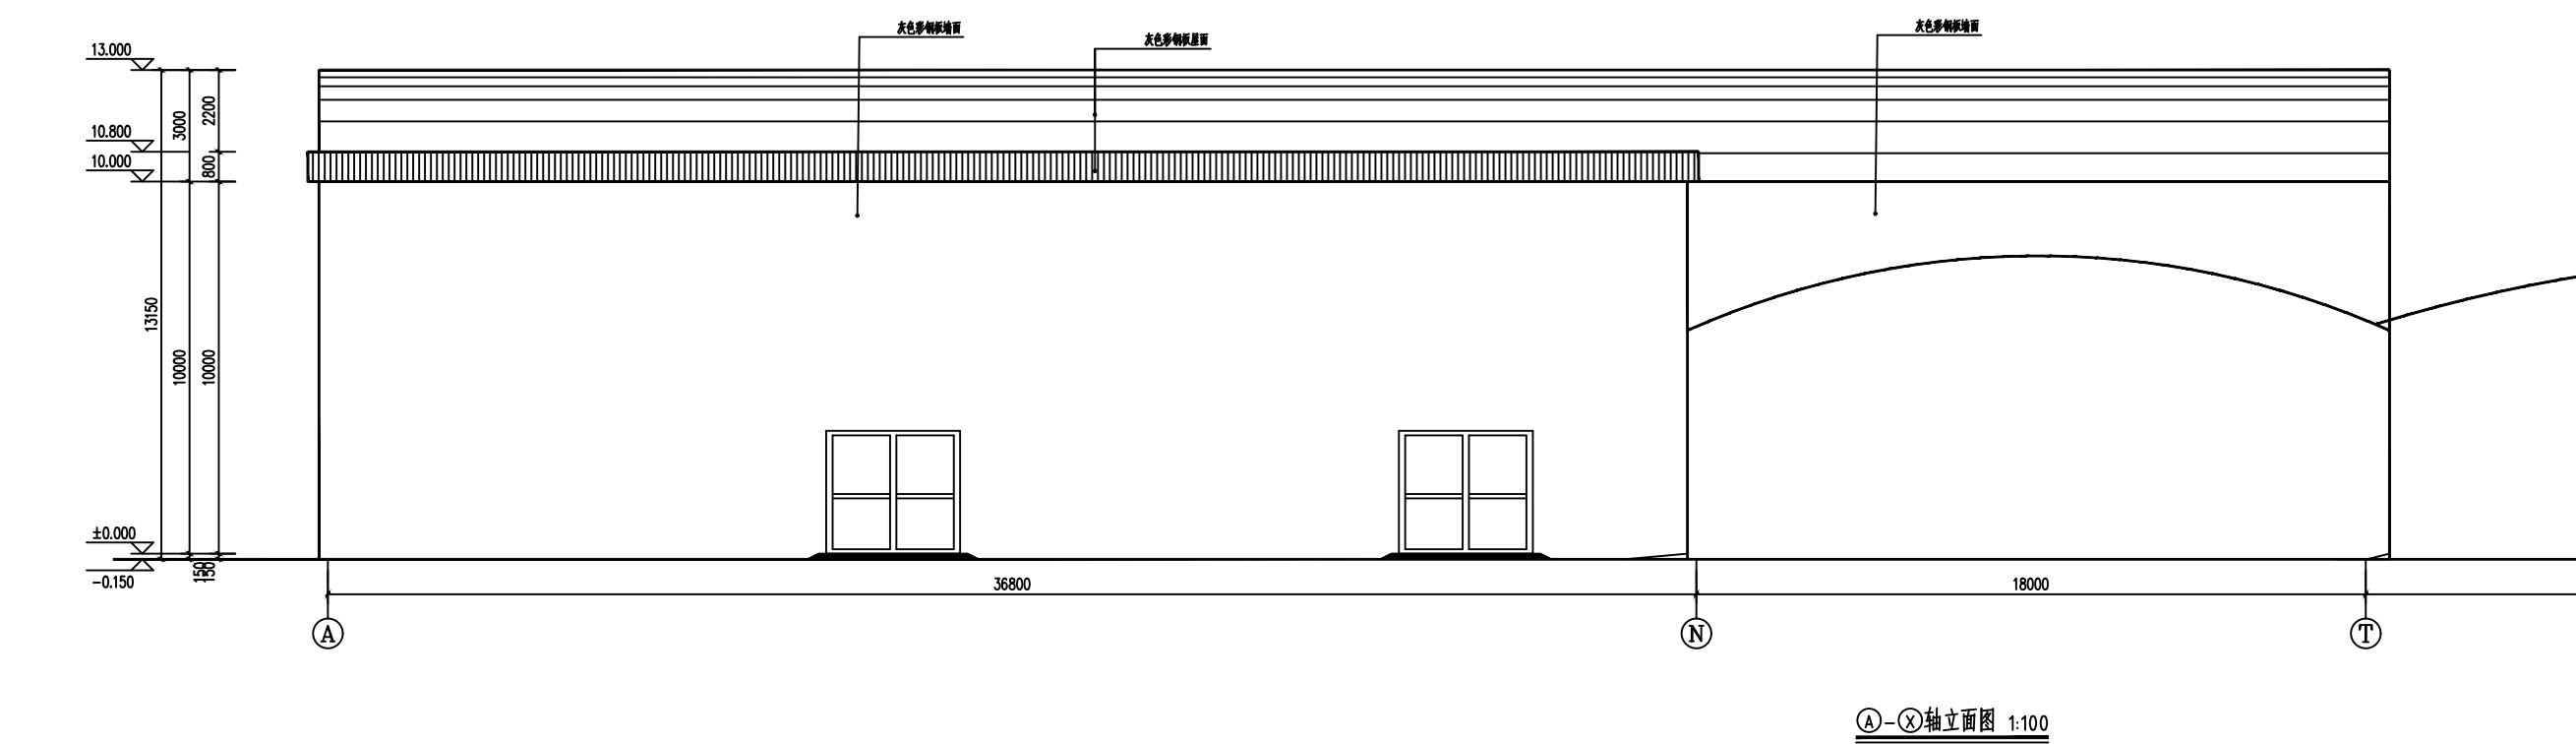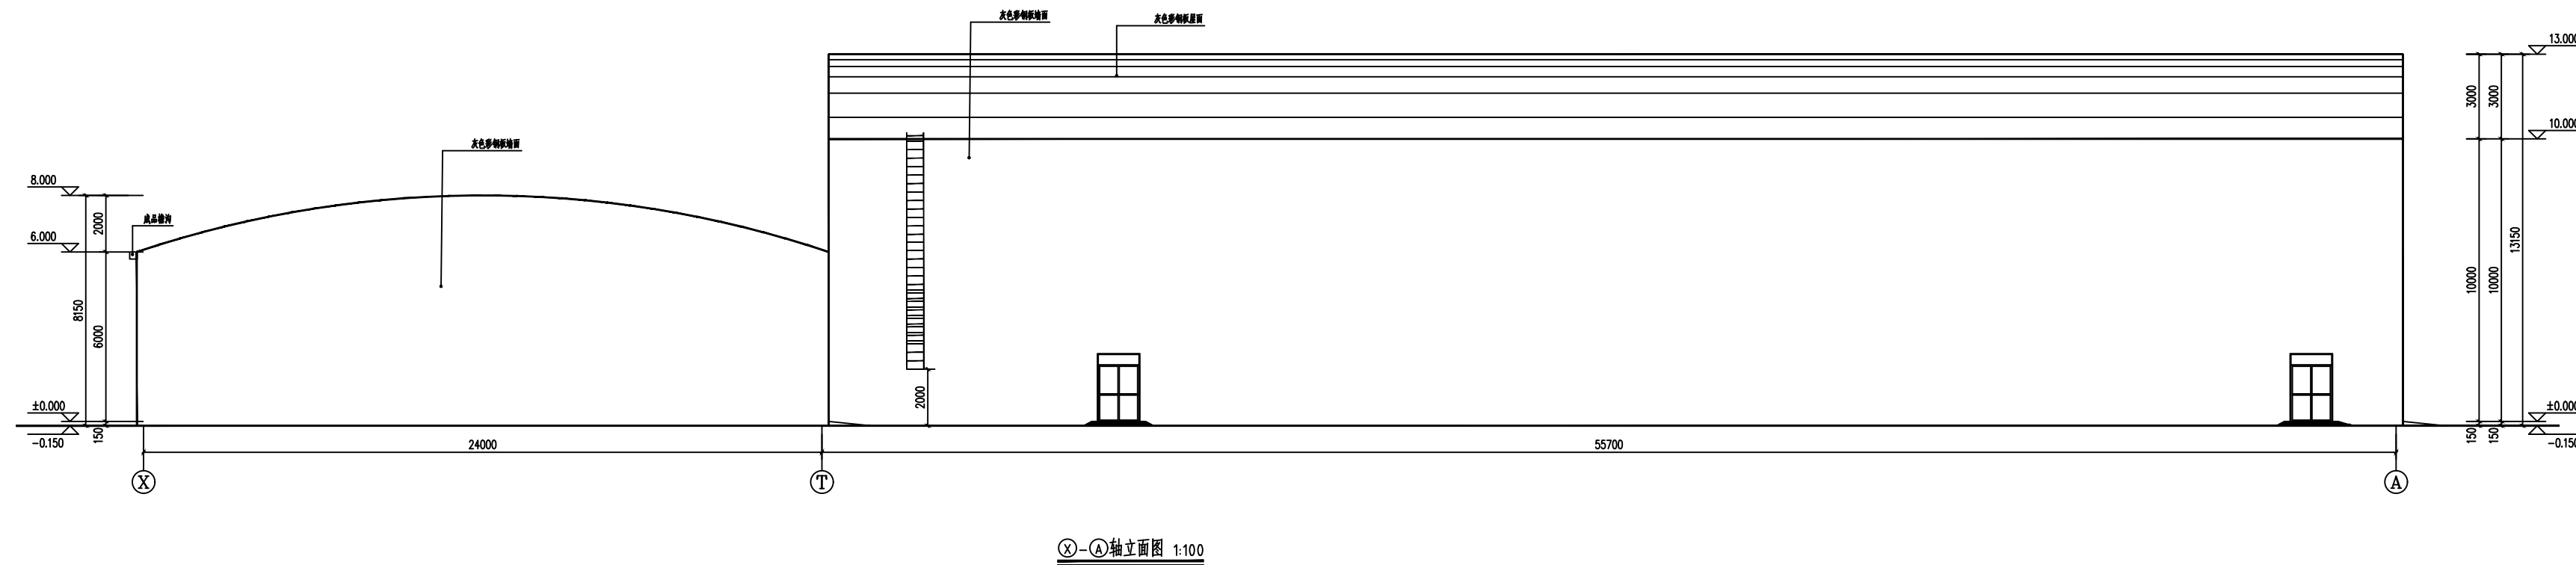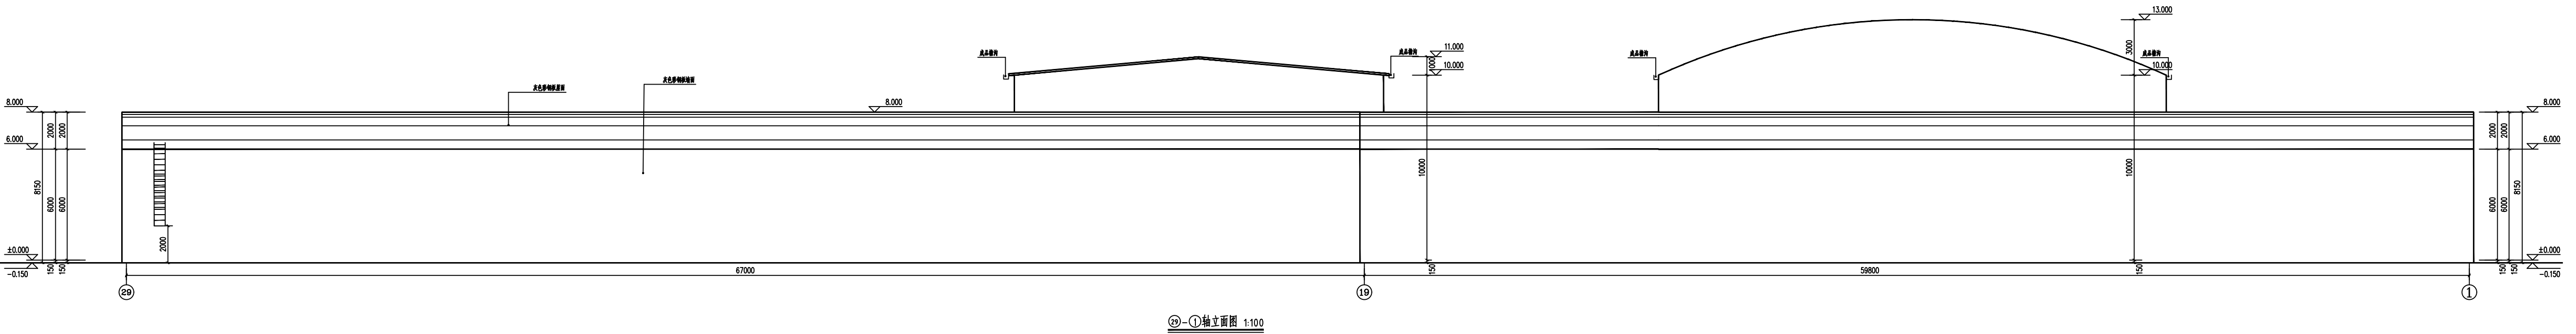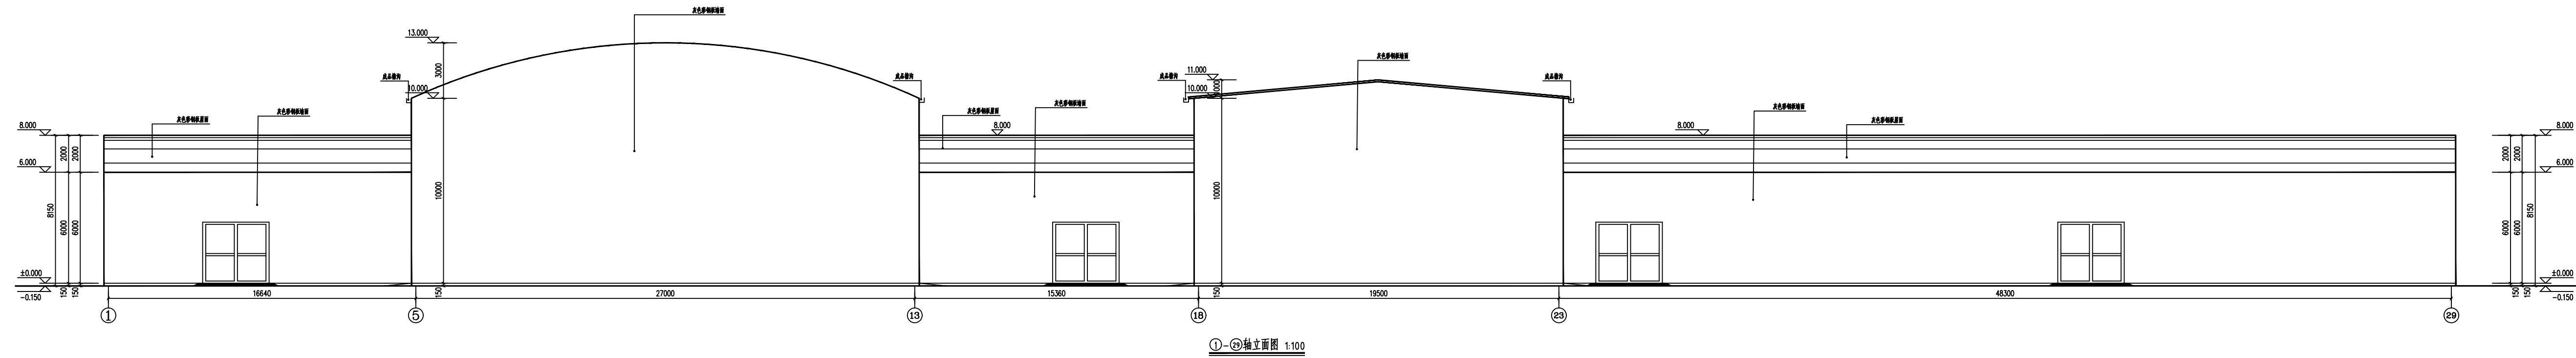


新疆原创城市设计研究(院)有限公司  
乙级 新自资规乙字25650020  
城乡规划(国土空间规划)编制  
资格专用章  
有效期至2030年03月17日  
新疆维吾尔自治区自然资源厅制

1#生产车间

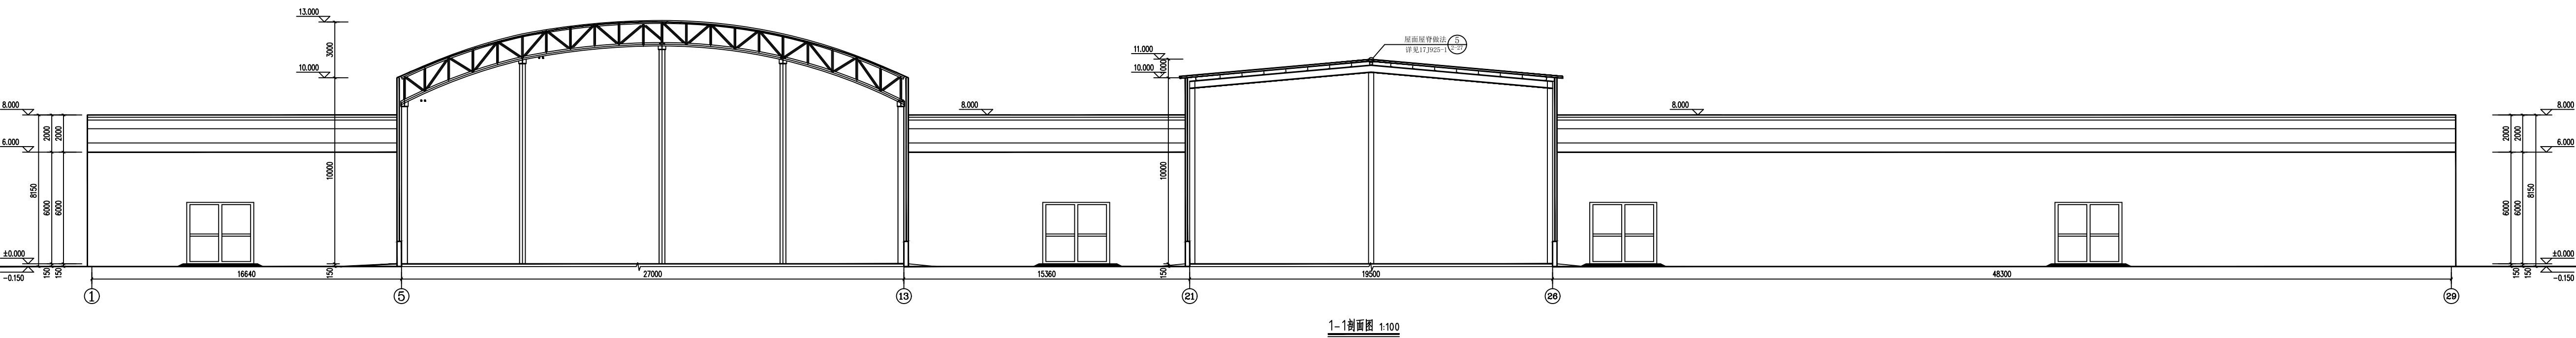

1-1剖面图 1:100

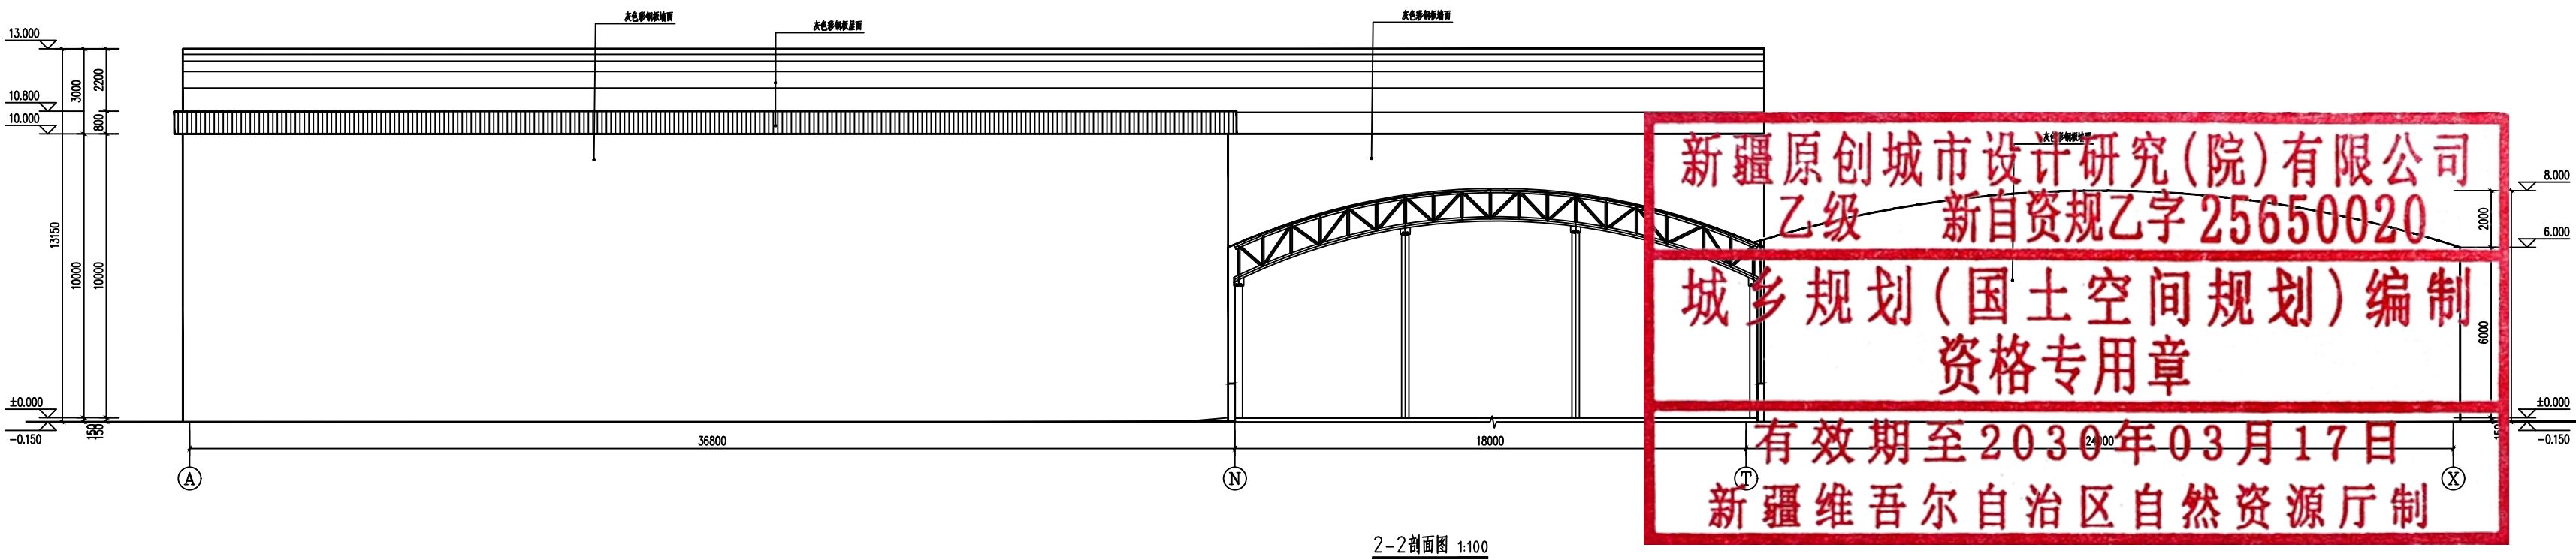


2-2剖面图 1:100

门窗表

| 序号  | 窗型 | 设计编号  | 洞口尺寸(mm)  | 数量 | 玻璃品种 | 备注       |
|-----|----|-------|-----------|----|------|----------|
| 窗01 | M  | M1524 | 1500x2400 | 5  |      | 窗纱门、甲方提供 |
|     |    | M3633 | 3600x3300 | 7  |      | 窗纱门、甲方提供 |

注:  
1. 门窗数量以现场实测为准 核实后方可安装。

2#生产车间


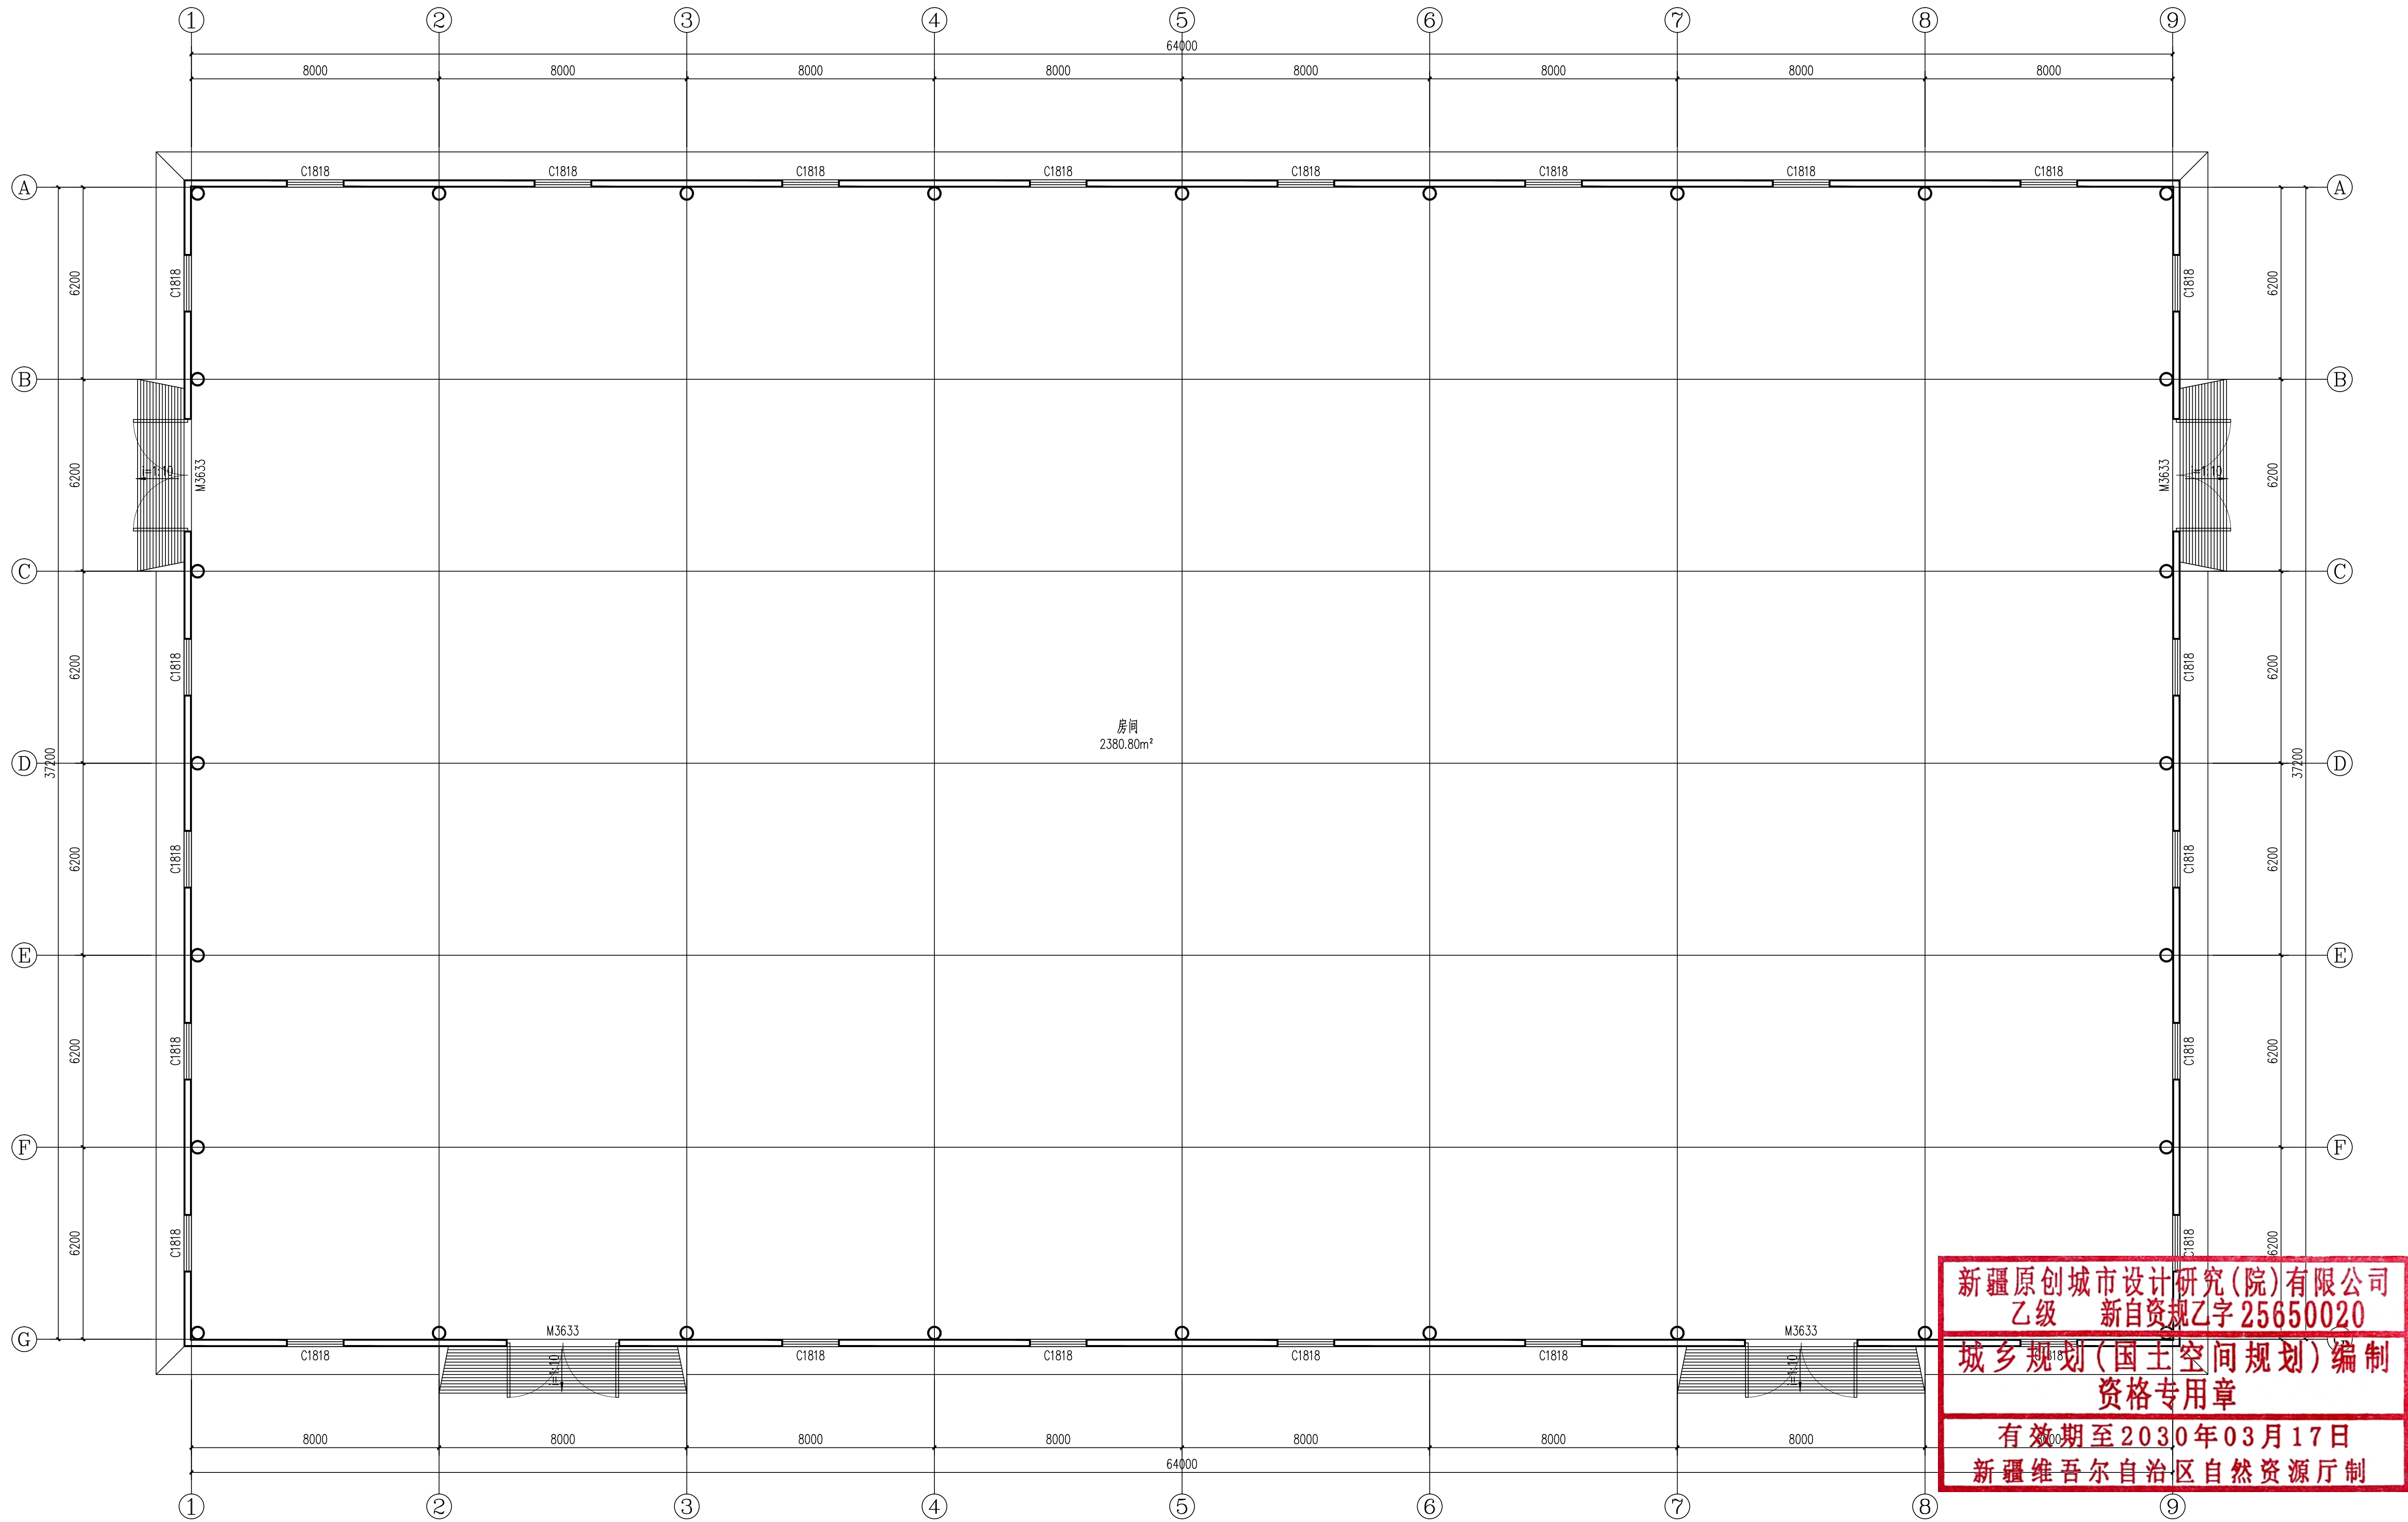


一层平面布置图 1:100

建筑面积  
2429.61m²



新疆原创城市设计研究(院)有限公司  
乙级 新自资规乙字 25650020  
城乡规划(国土空间规划)编制  
资格专用章  
有效期至2030年03月17日  
新疆维吾尔自治区自然资源厅制

2#生产车间

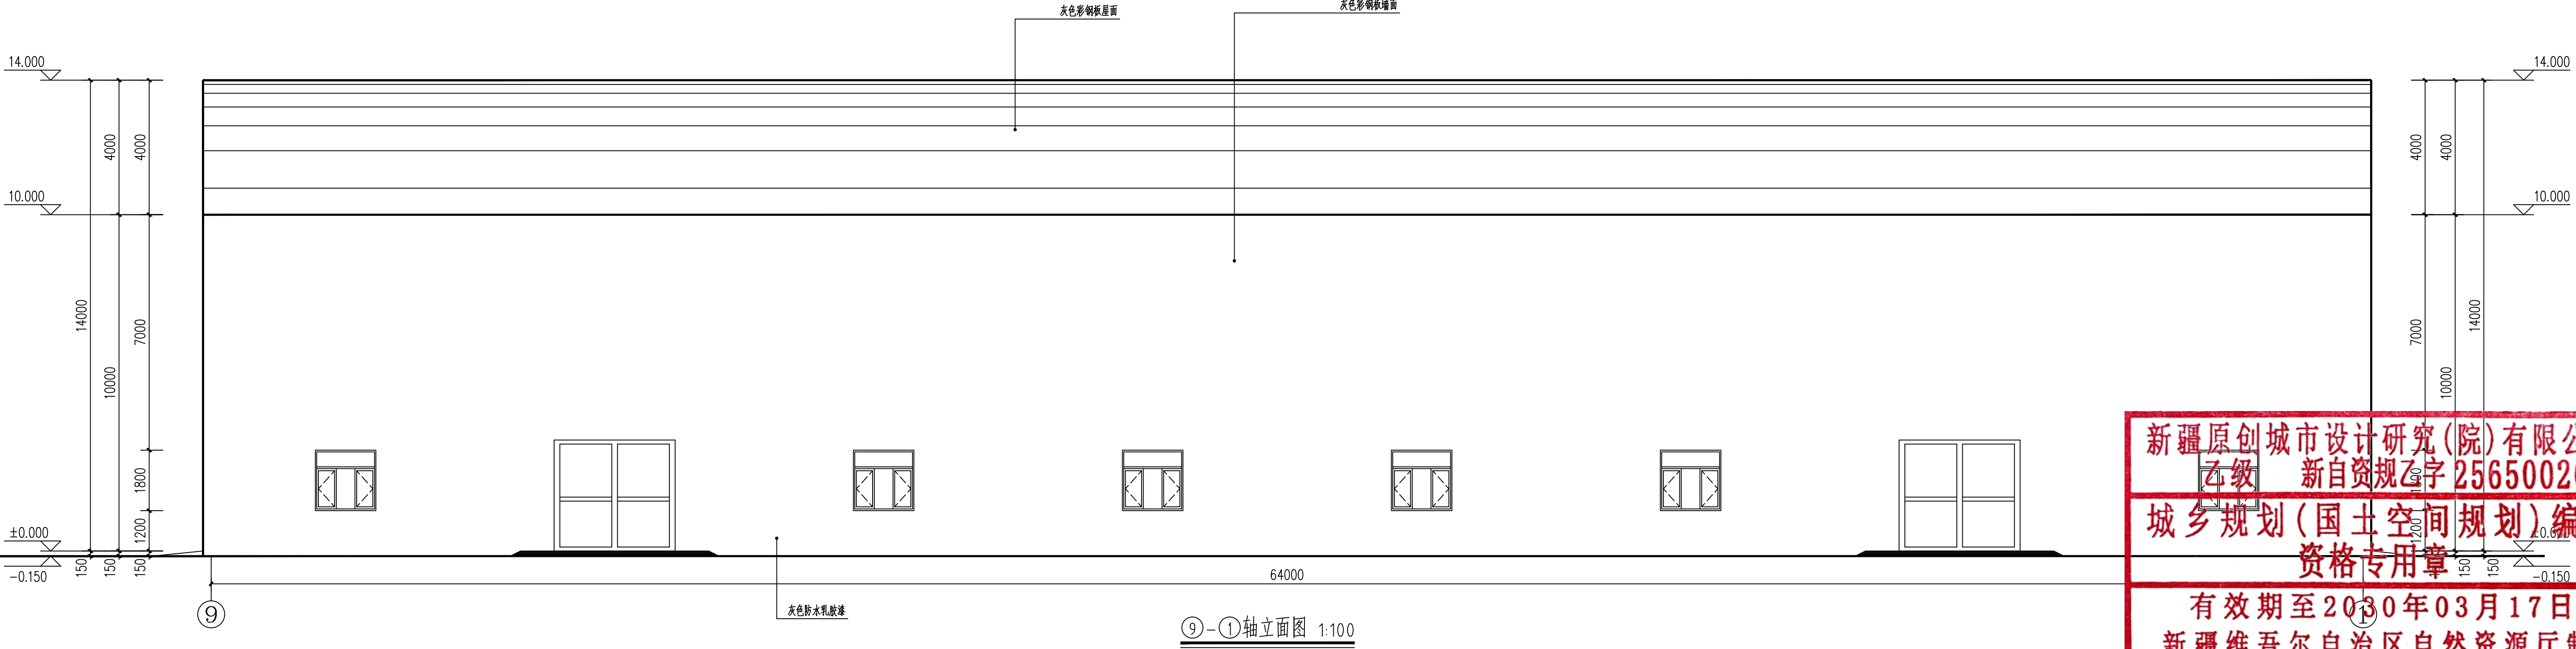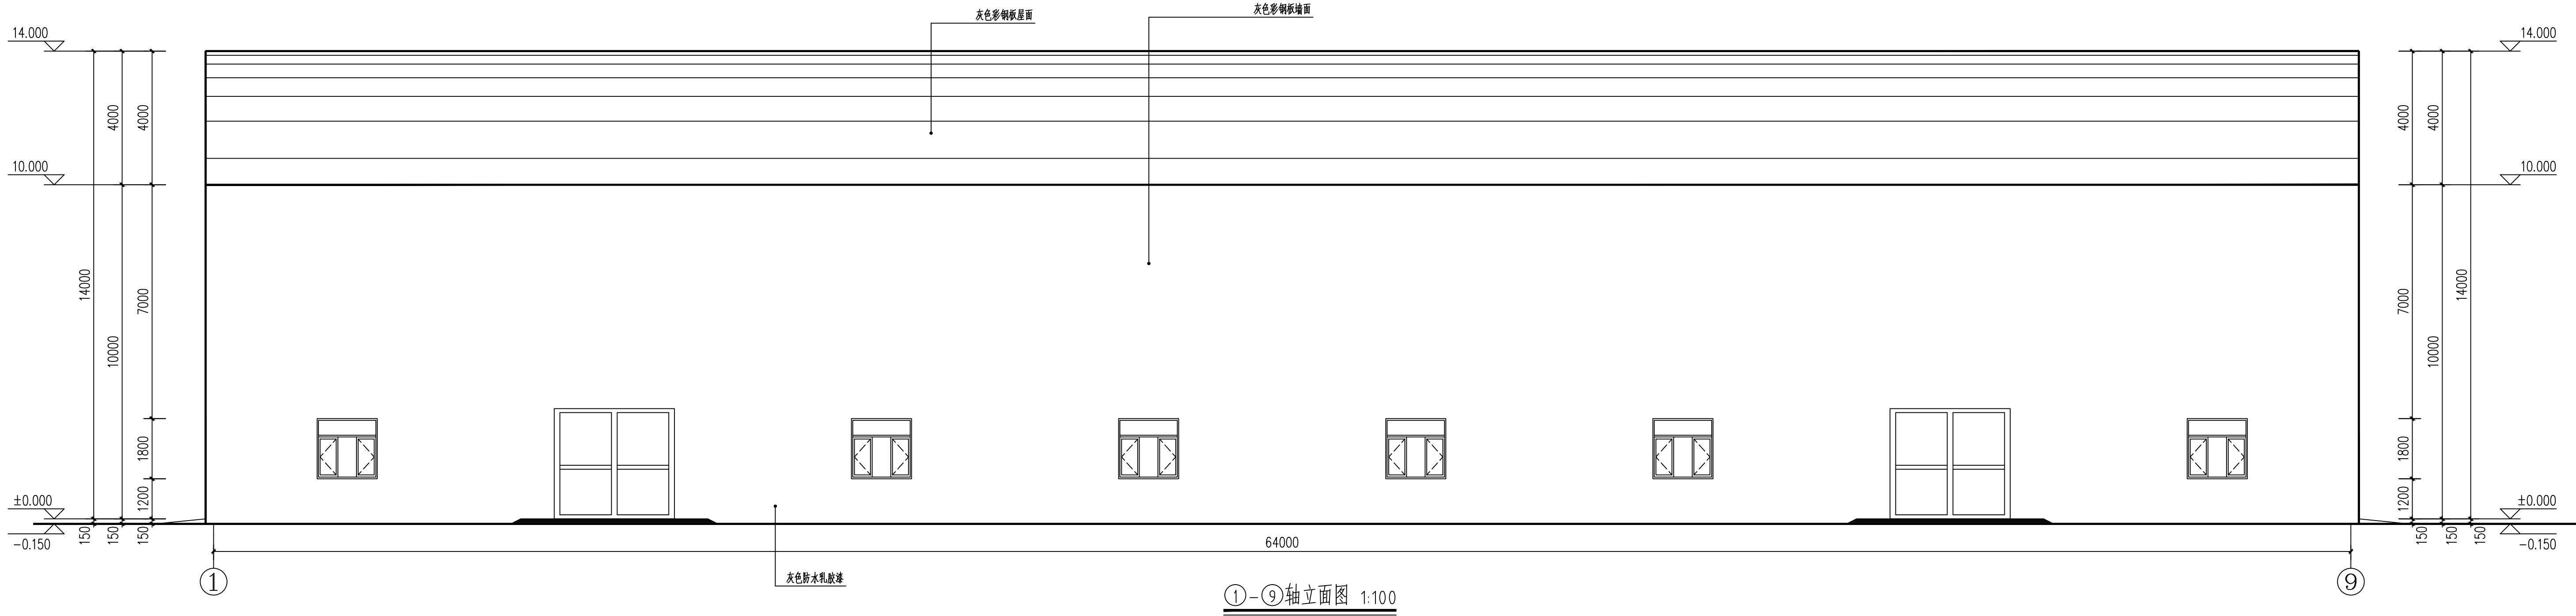

新疆原创城市设计研究(院)有限公司  
乙级 新自资规乙字 25650020  
城乡规划(国土空间规划)编制  
资格专用章  
有效期至2030年03月17日  
新疆维吾尔自治区自然资源厅制

2#生产车间

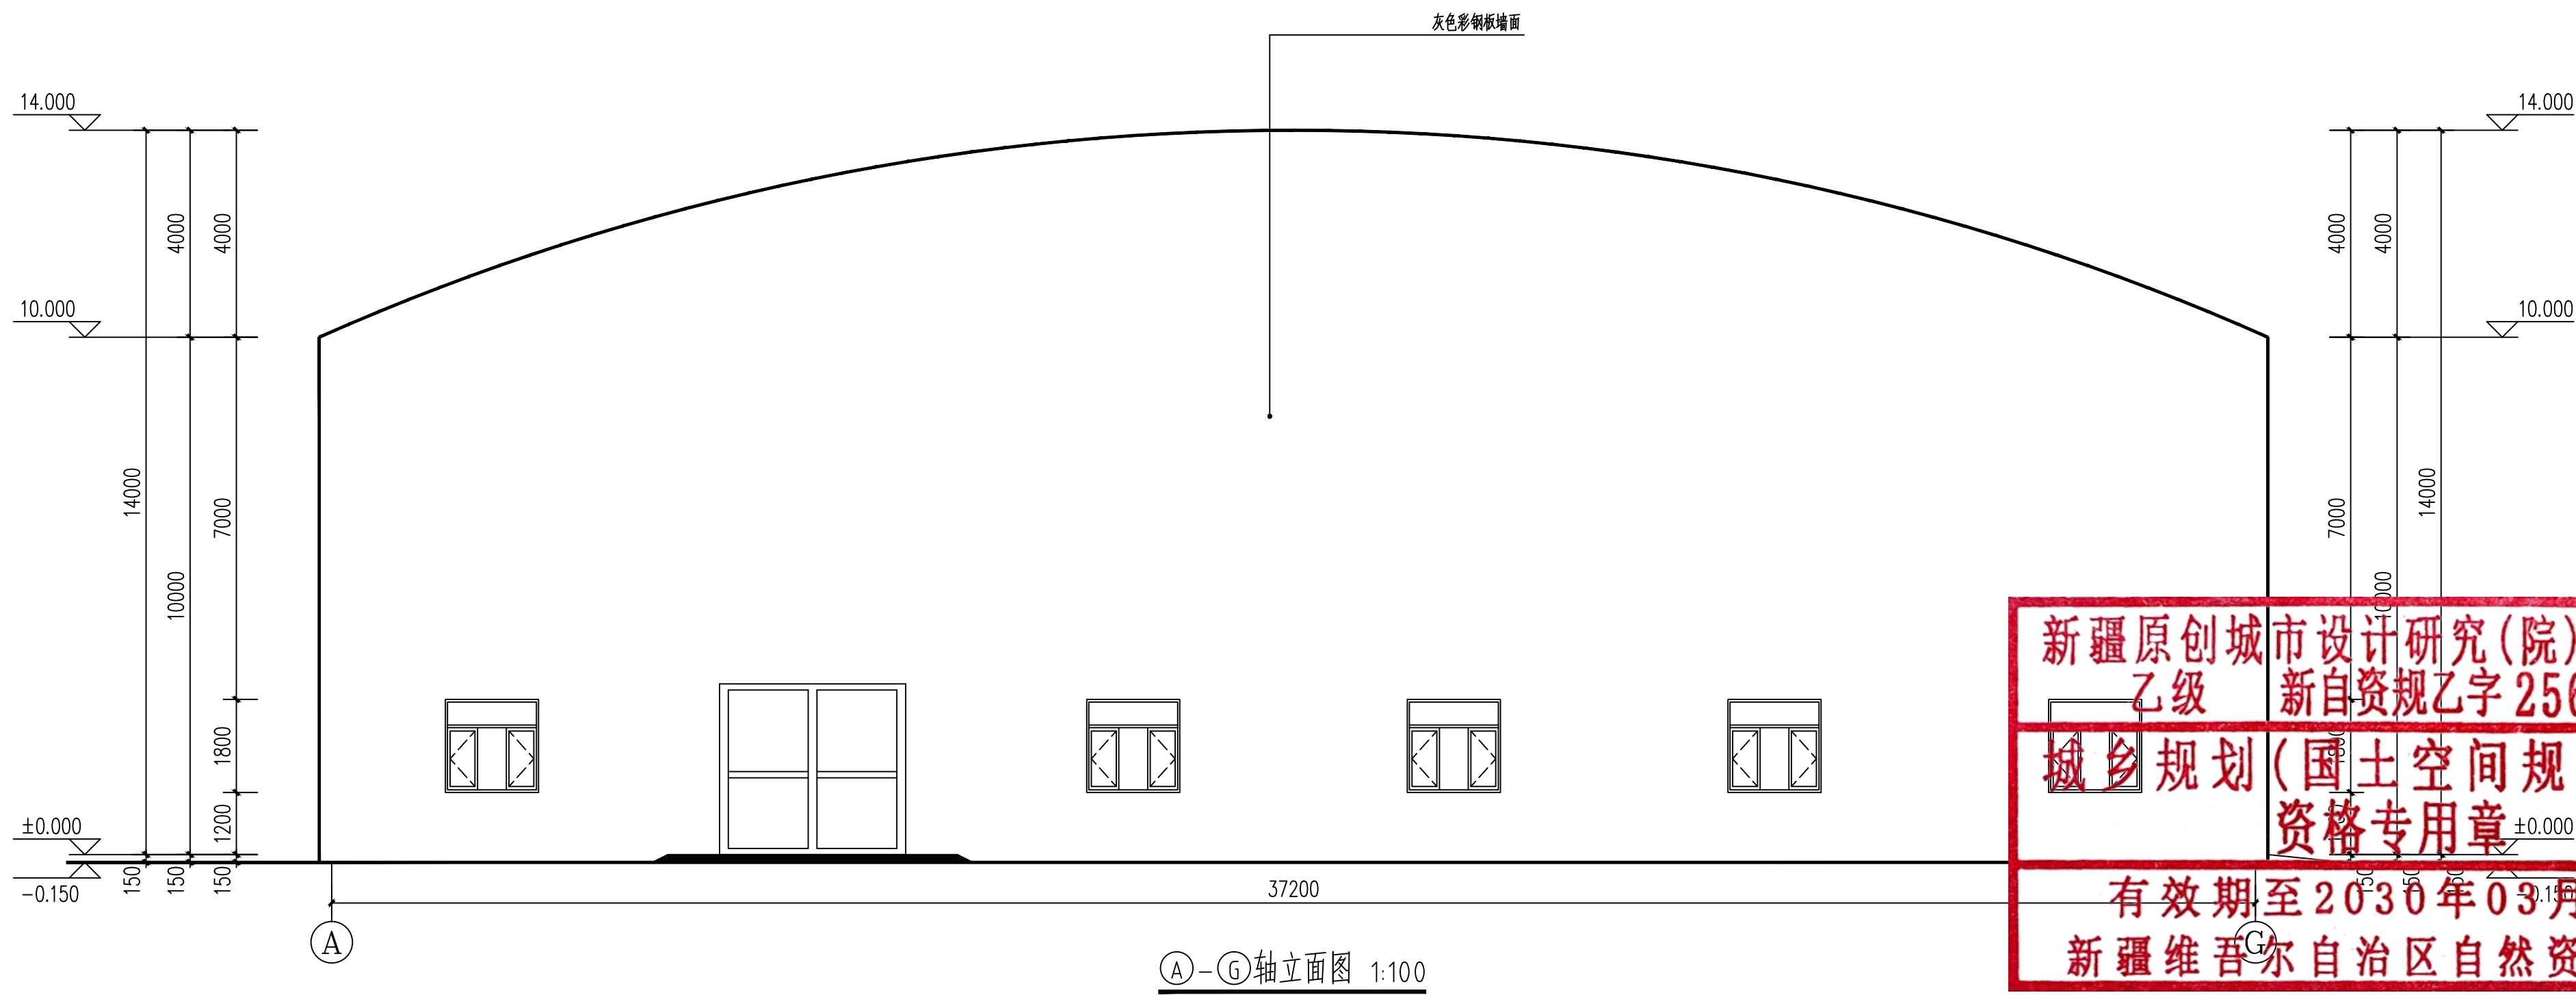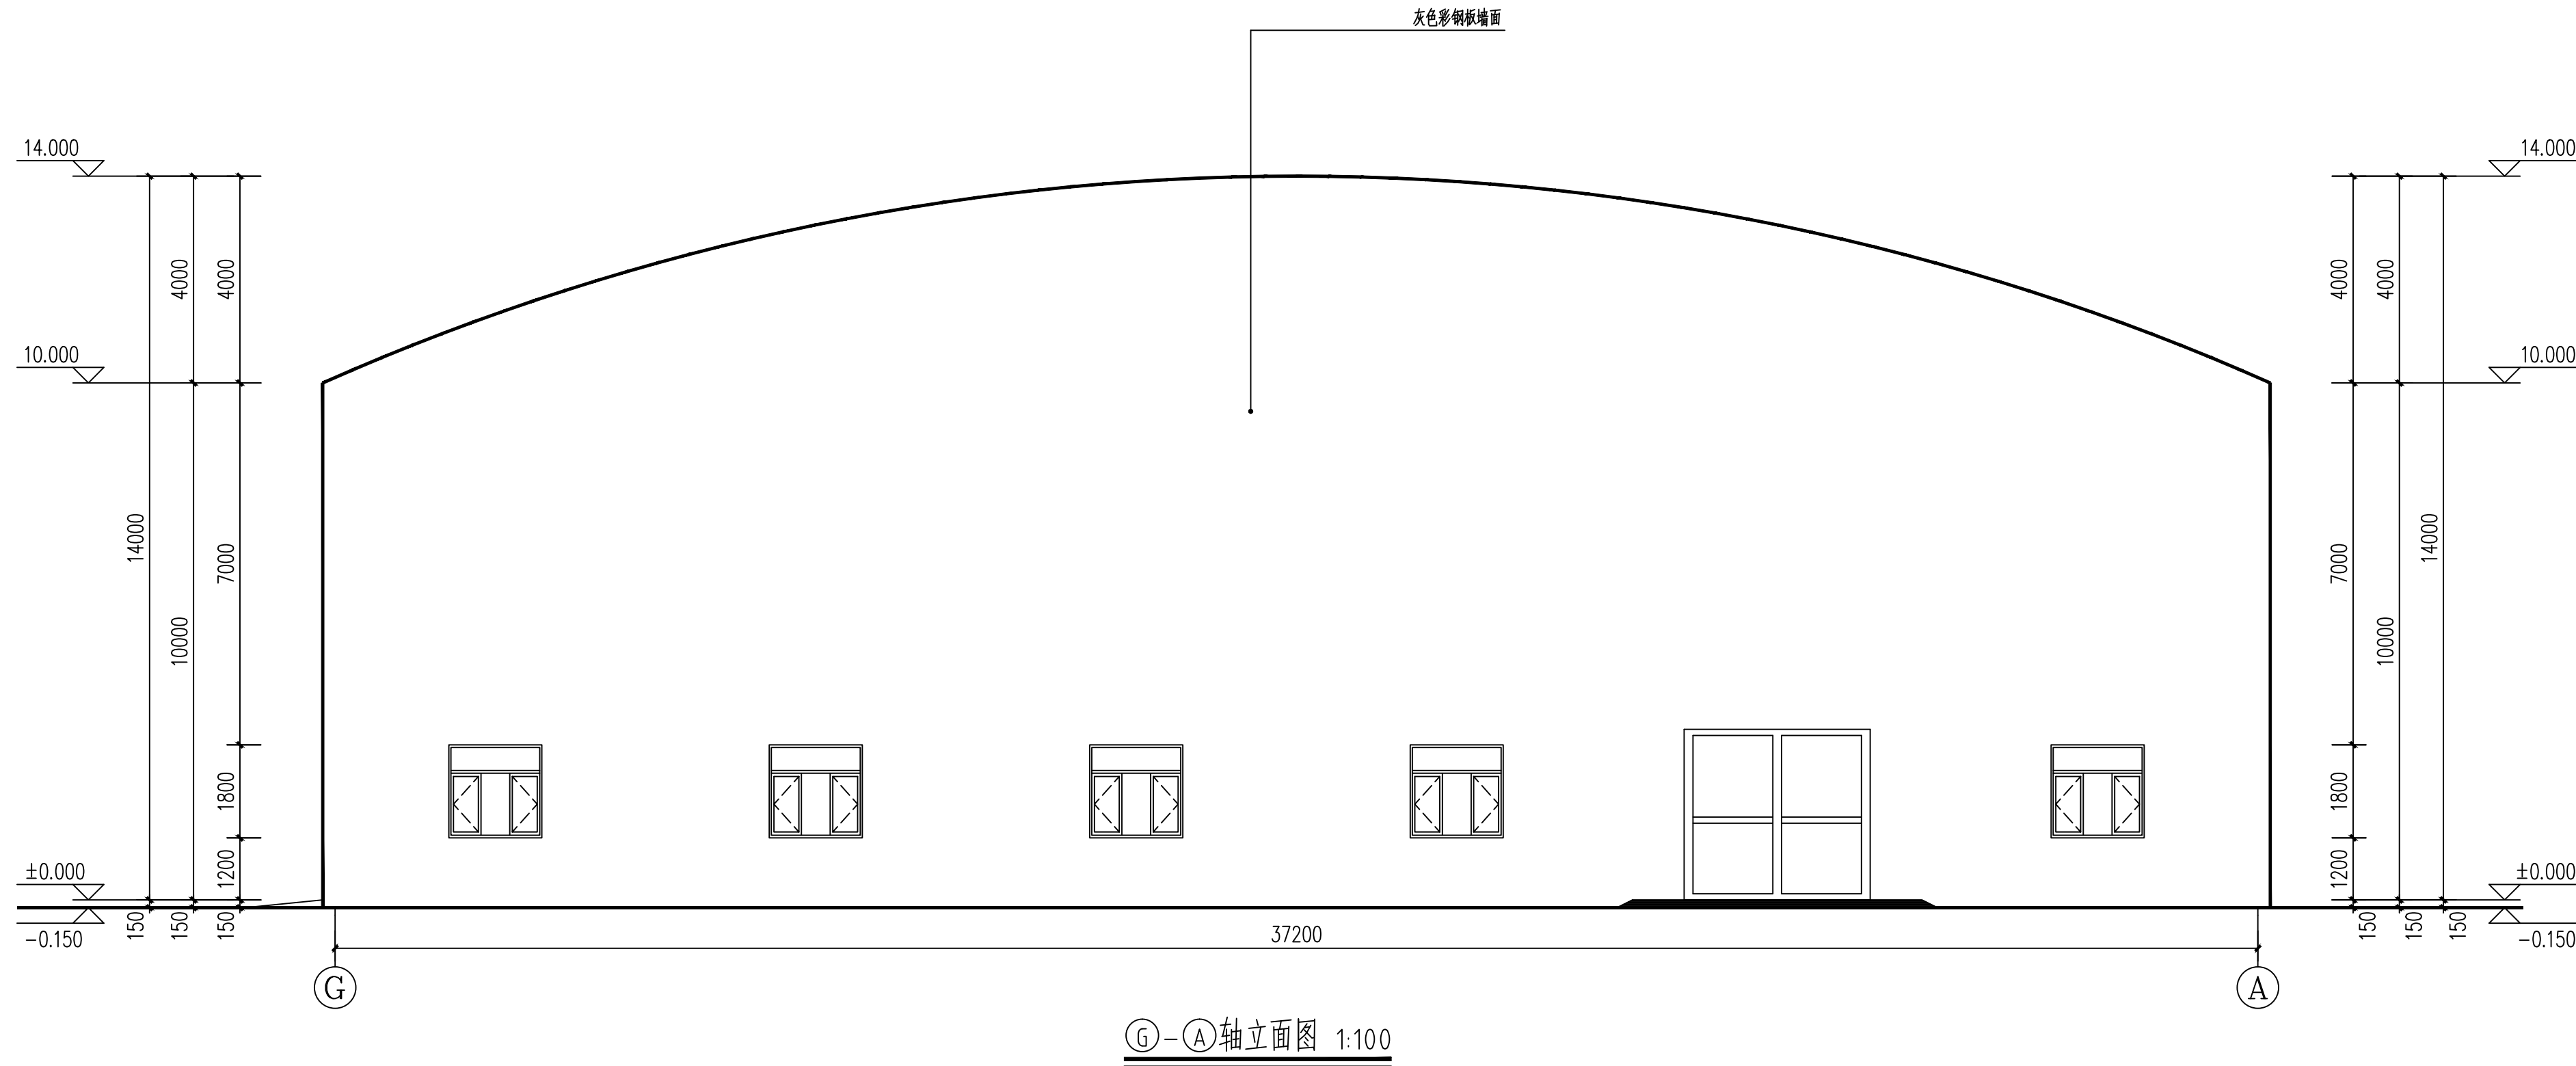

新疆原创城市设计研究院(院)有限公司  
乙级 新自资规乙字 25650020  
城乡规划(国土空间规划)编制  
资格专用章  
有效期至2030年03月17日  
新疆维吾尔自治区自然资源厅制